


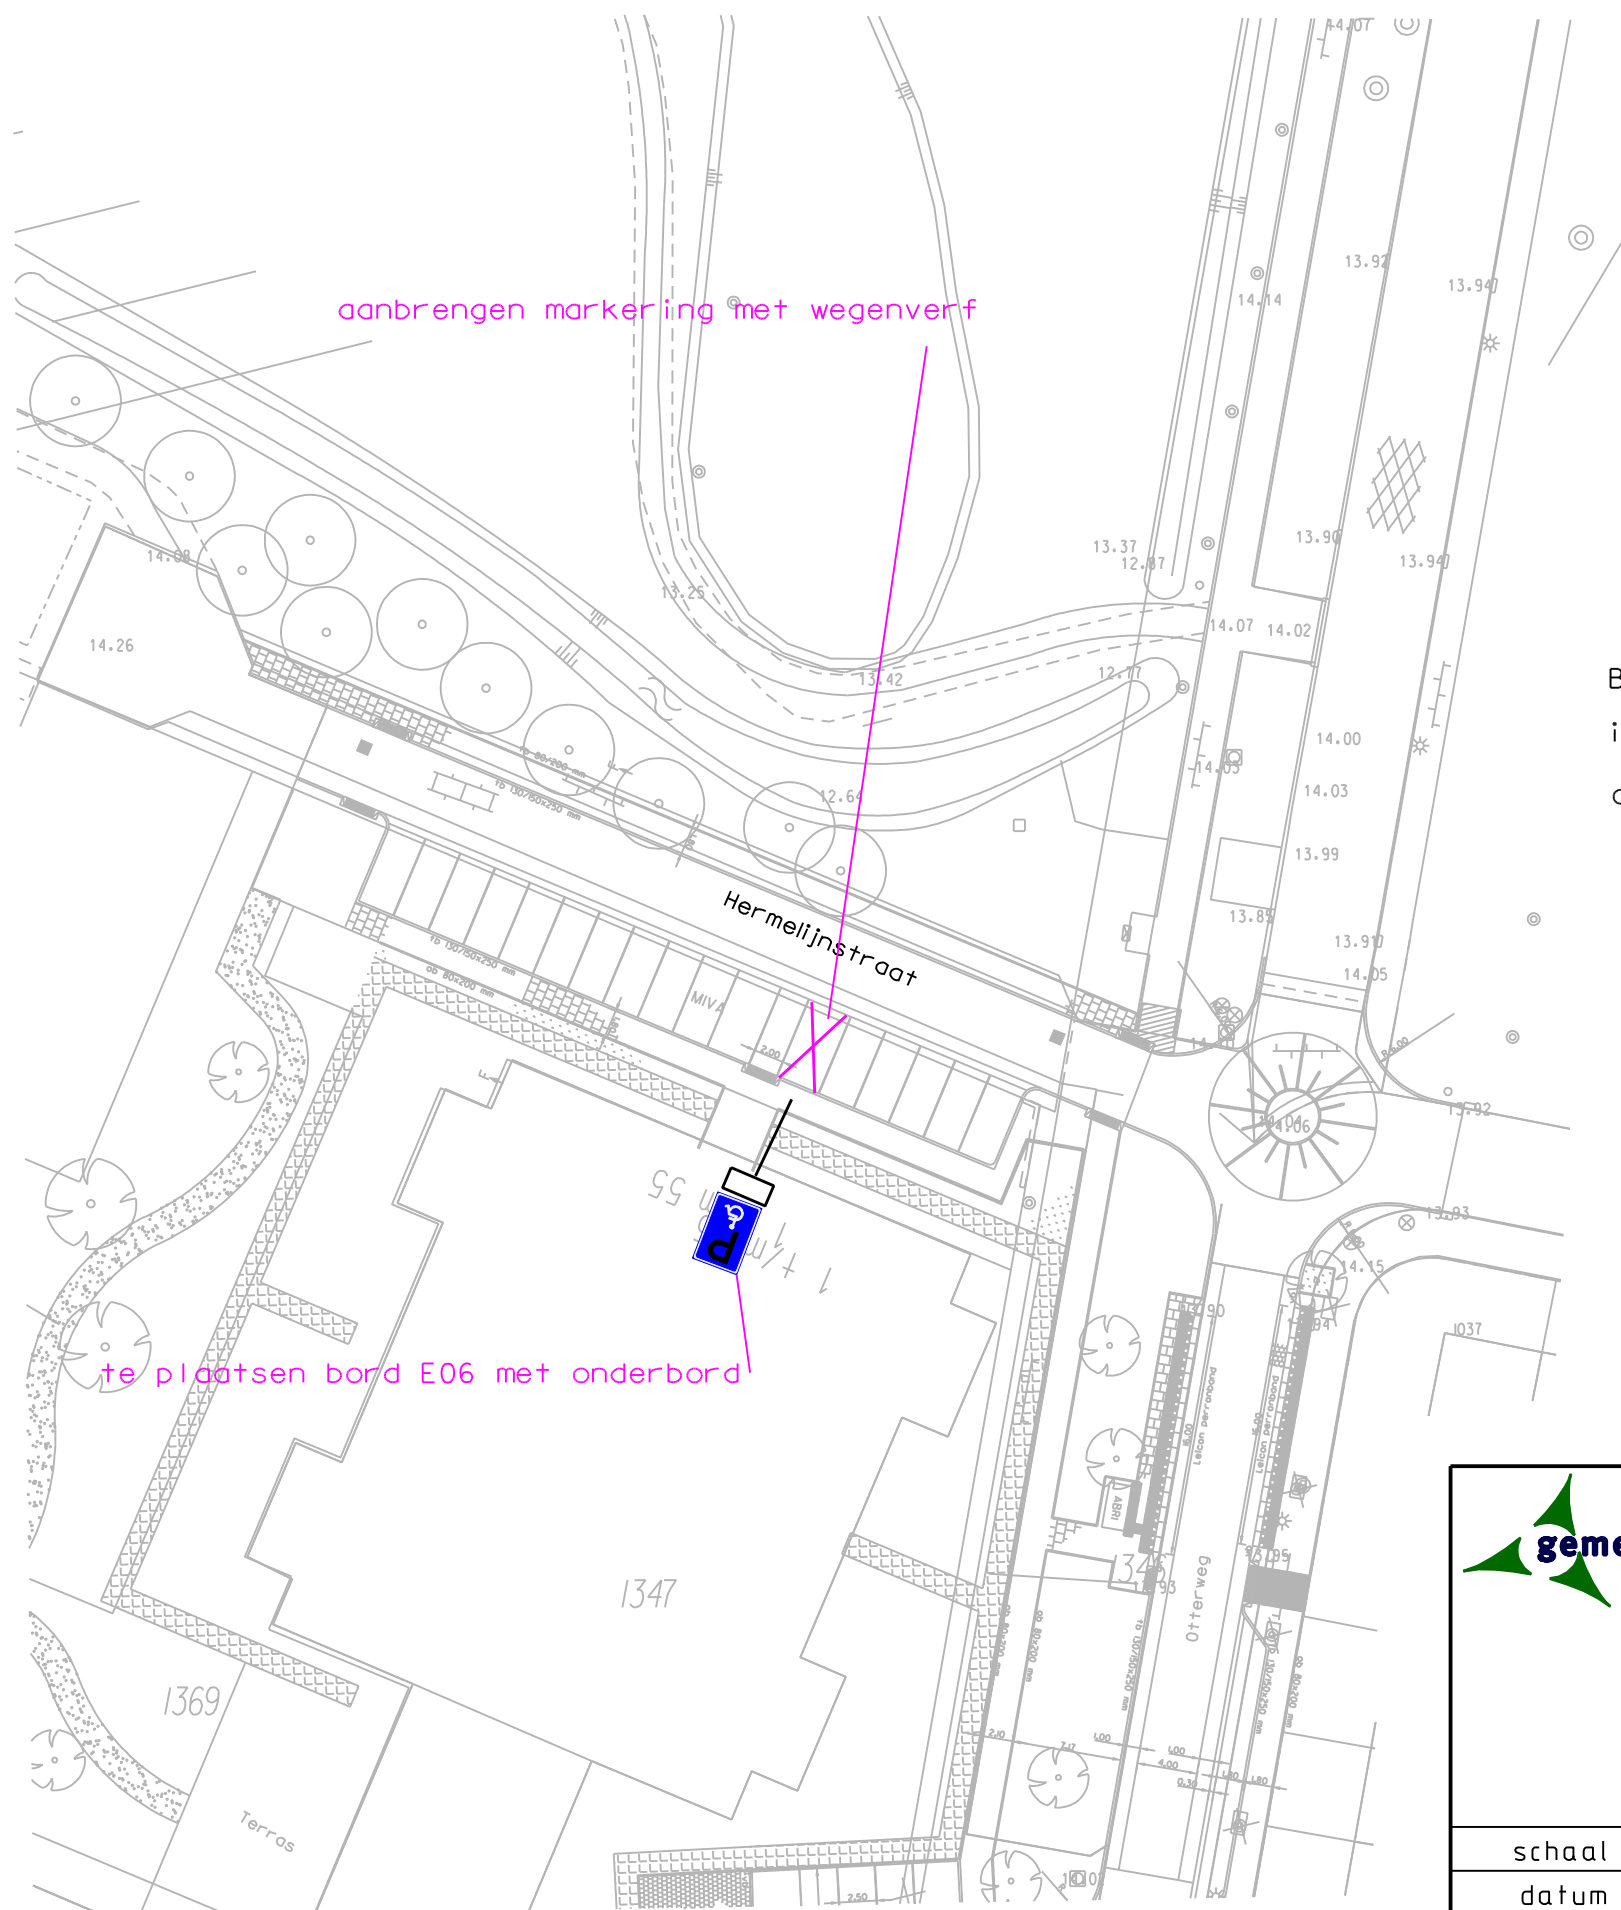

Behorende bij het besluit van burgemeester en wethouders
inzake het instellen van een gehandicaptenparkeerplaats
op kenteken aan de Hermelijnstraat in Beek en Donk.



gemeente
Laarbeek
Aarle-Rixtel Beek en Donk Lieshout Mariahout
Bezoekadres: Koppelstraat 37
Correspondentieadres: Postbus 190
5740 AD Beek en Donk
T (0492) - 46 97 00
F (0492) - 46 97 01
E gemeente@laarbeek.nl
I www.laarbeek.nl

AFDELING OPENBARE WERKEN

Aanleg gehandicaptenparkeerplaats op kenteken
aan de Hermelijnstraat 45 in Beek en Donk

schaal :	1 : 500	gewijzigd	gewijzigd	gewijzigd	gewijzigd	tekeningnummer: 2014039
datum :	19-09-2014	a	c	e	g	
get. :	F. Vlemmix	b	d	f	h	