


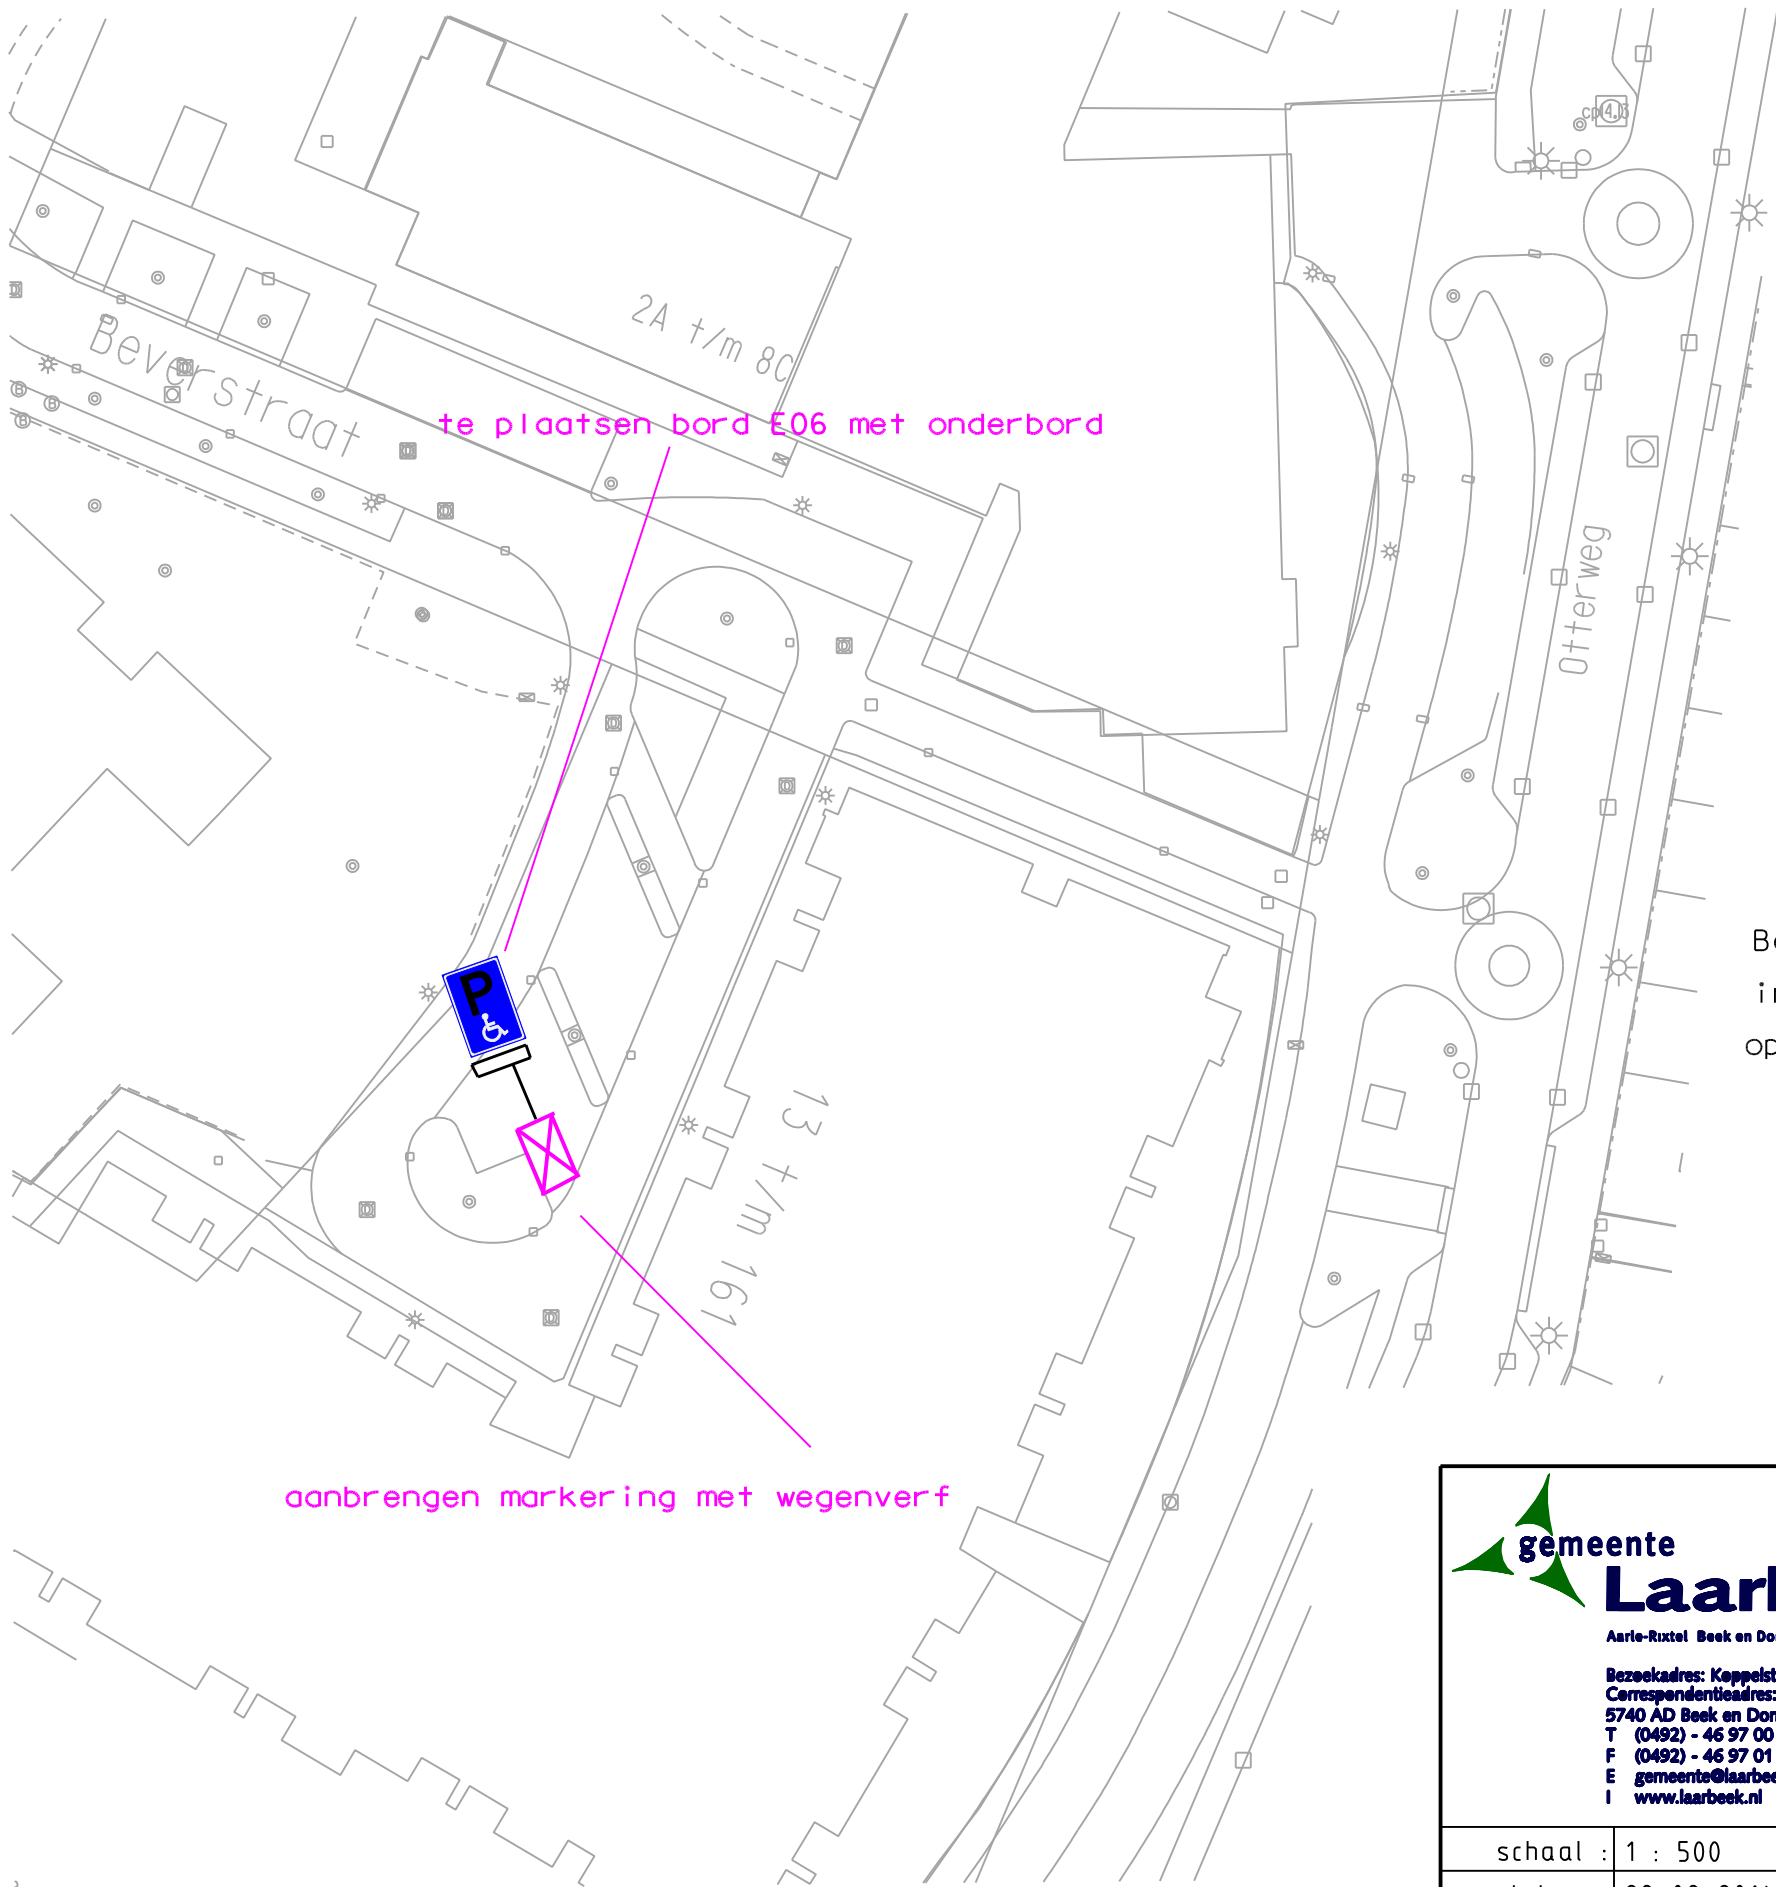

te plaatsen bord E06 met onderbord

aanbrengen markering met wegverf

Behorende bij het besluit van burgemeester en wethouders inzake het instellen van een gehandicaptenparkeerplaats op kenteken aan de Beverstraat in Beek en Donk.



gemeente
Laarbeek

Aarle-Rixtel Beek en Donk Lieshout Mariahout

Bezoekadres: Koppelstraat 37
Correspondentieadres: Postbus 190
5740 AD Beek en Donk
T (0492) - 46 97 00
F (0492) - 46 97 01
E gemeente@laarbeek.nl
I www.laarbeek.nl

Team Leefbaarheid

Aanleg gehandicaptenparkeerplaats op kenteken aan de Beverstraat in Beek en Donk

schaal :	1 : 500	gewijzigd	gewijzigd	gewijzigd	gewijzigd	tekeningnummer: 2014041
datum :	22-09-2014	a	c	e	g	
get. :	F. Vlemmix	b	d	f	h	