SITUATIE schaal 1:200

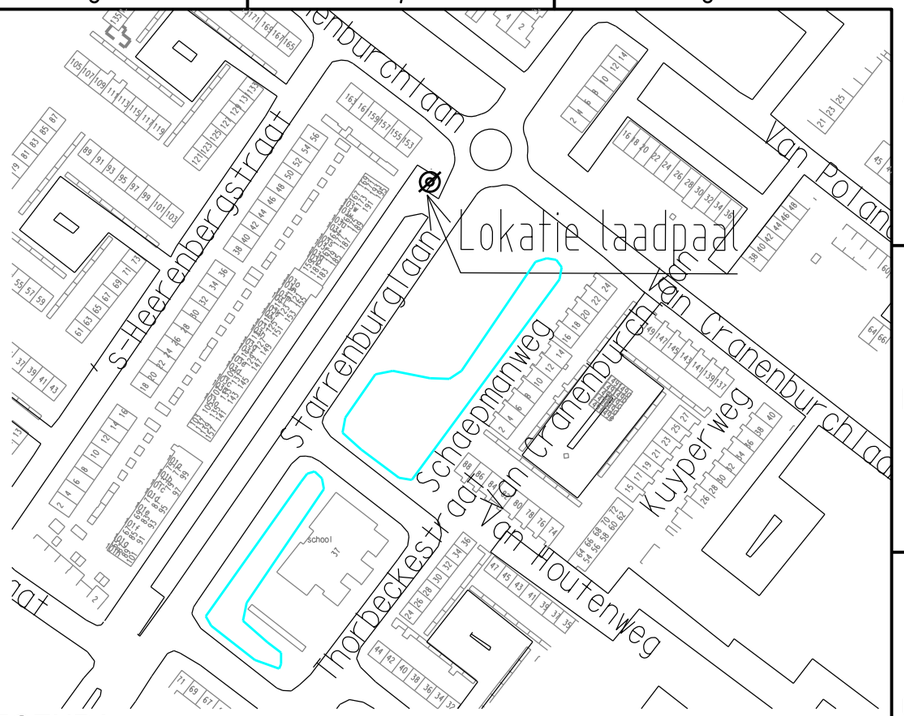

SITUATIE schaal 1:2500

LEGENDA

- Bestaande kolk
- Bestaande boom
- Bestaande lichtmast
- Bestaande inspectieput
- Te plaatsen laadpaal met bestrating
- Te plaatsen verkeersbordpaal met bord E08 met onderbord
- Aan te brengen markering

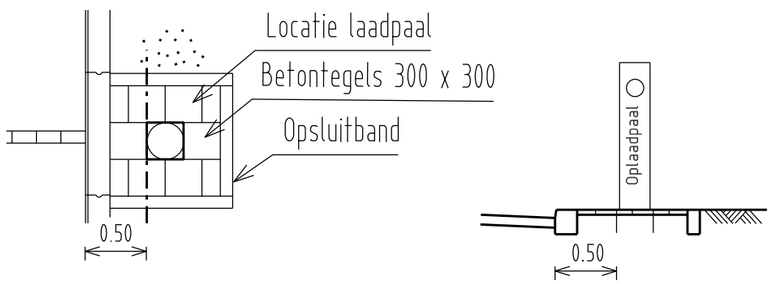

BOVENAANZICHT ZIJAANZICHT

Standaard detail, plaatsing oplaadpaal
Schaal 1:50

WIJZ.	NAAM	DATUM	OMSCHRIJVING
C			
B			
A			

Verkeersbesluit

Oplaadpunt elektrisch rijden, Starrenburchlaan in Wassenaar

WERKORGANISATIE DUIVENVOORDE
www.werkorganisatieduivenvoorde.nl

	NAAM	DATUM	FORMAAT	TEKENINGNUMMER	BESTEKNUMMER
GET.	e.s.	10-11-2014	A3	K1988	
GECONTR.			SCHAAL	BLAD	
GOEDGEK.			diversen	7/8	

Afdeling: Omgevingsbeheer
Postbus 109
2251 BA Voorschoten
Telefoon: 14071

E-mail: