




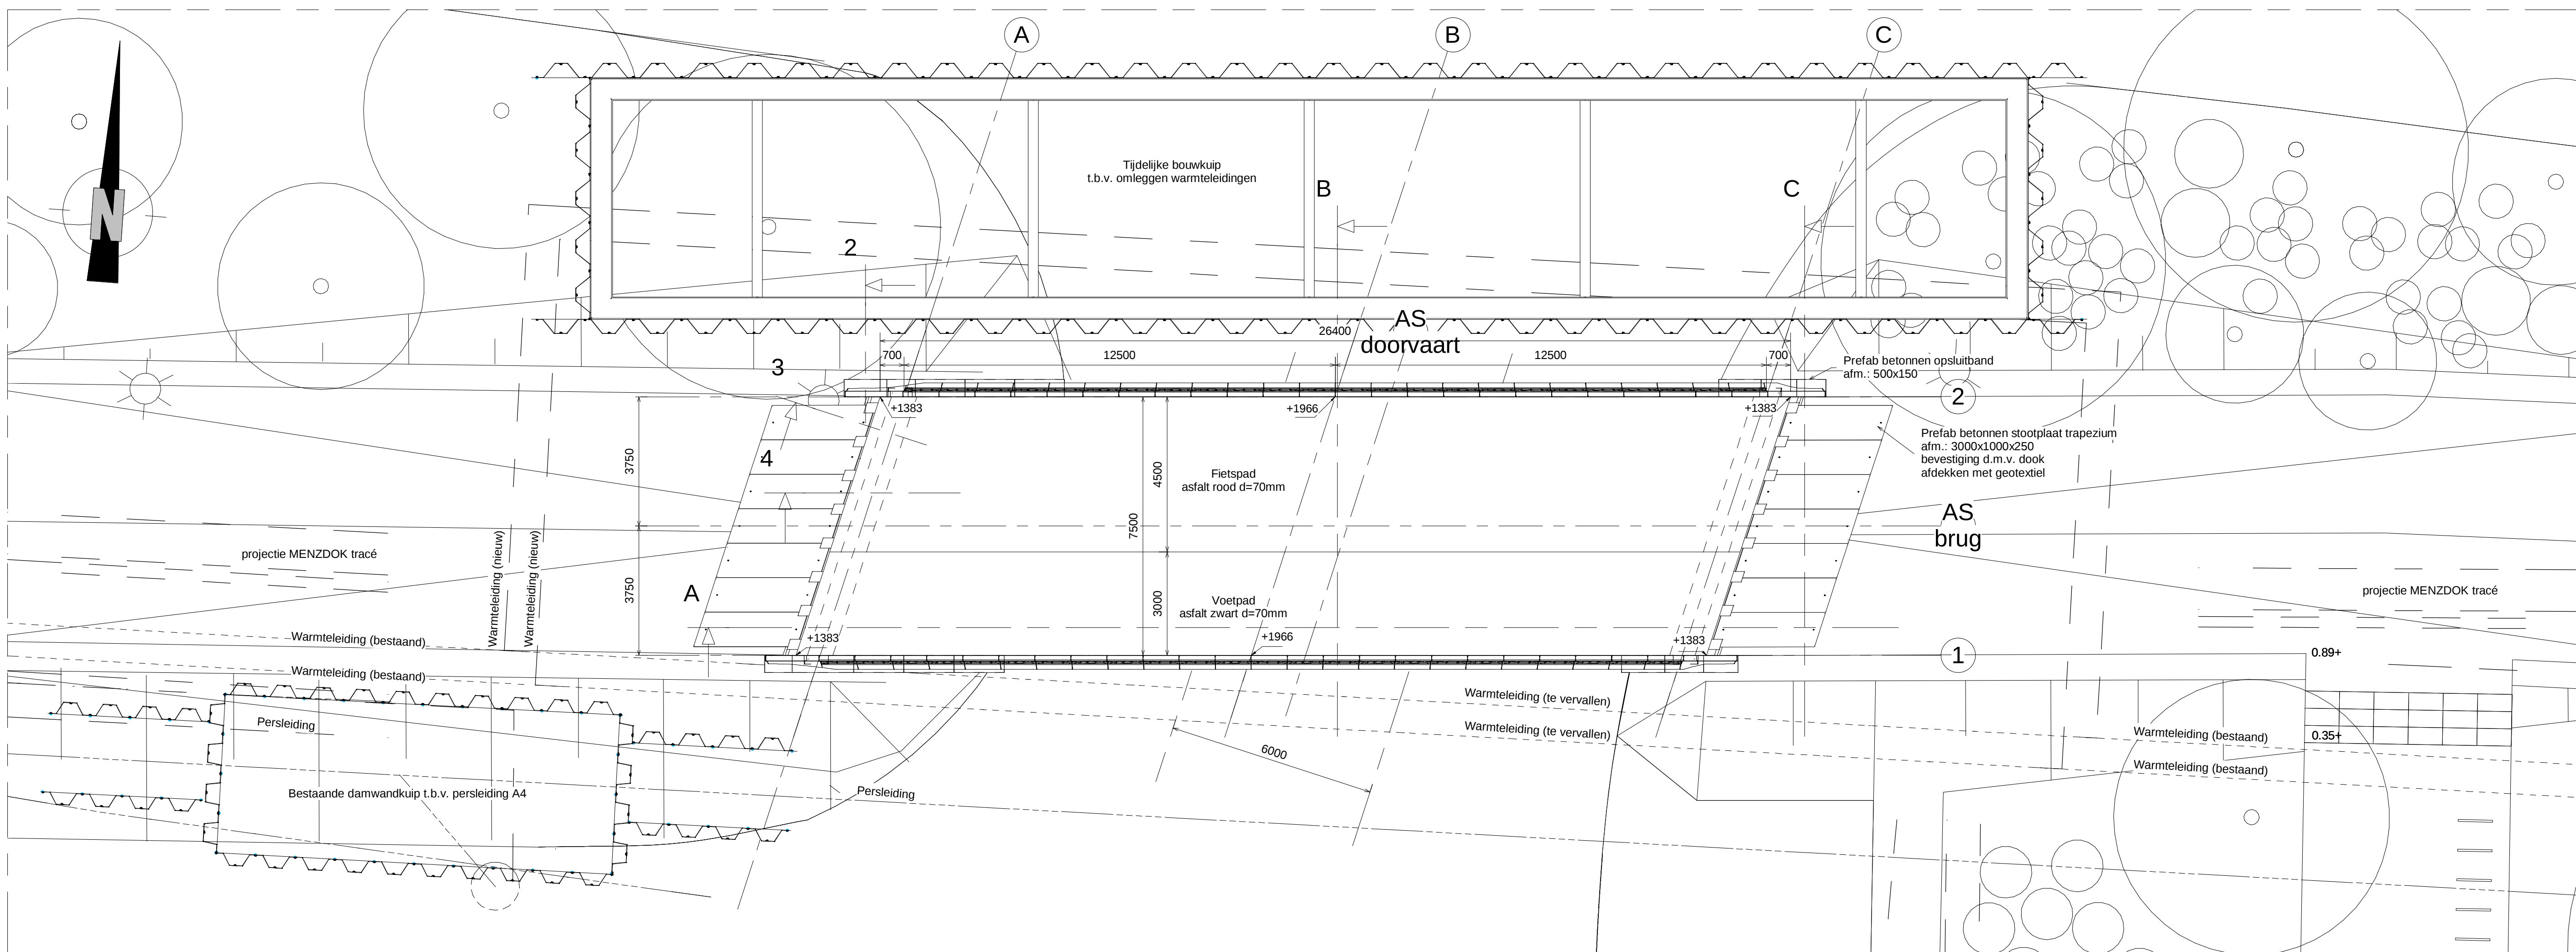


Bovenaanzicht
SCHAAL 1 : 100

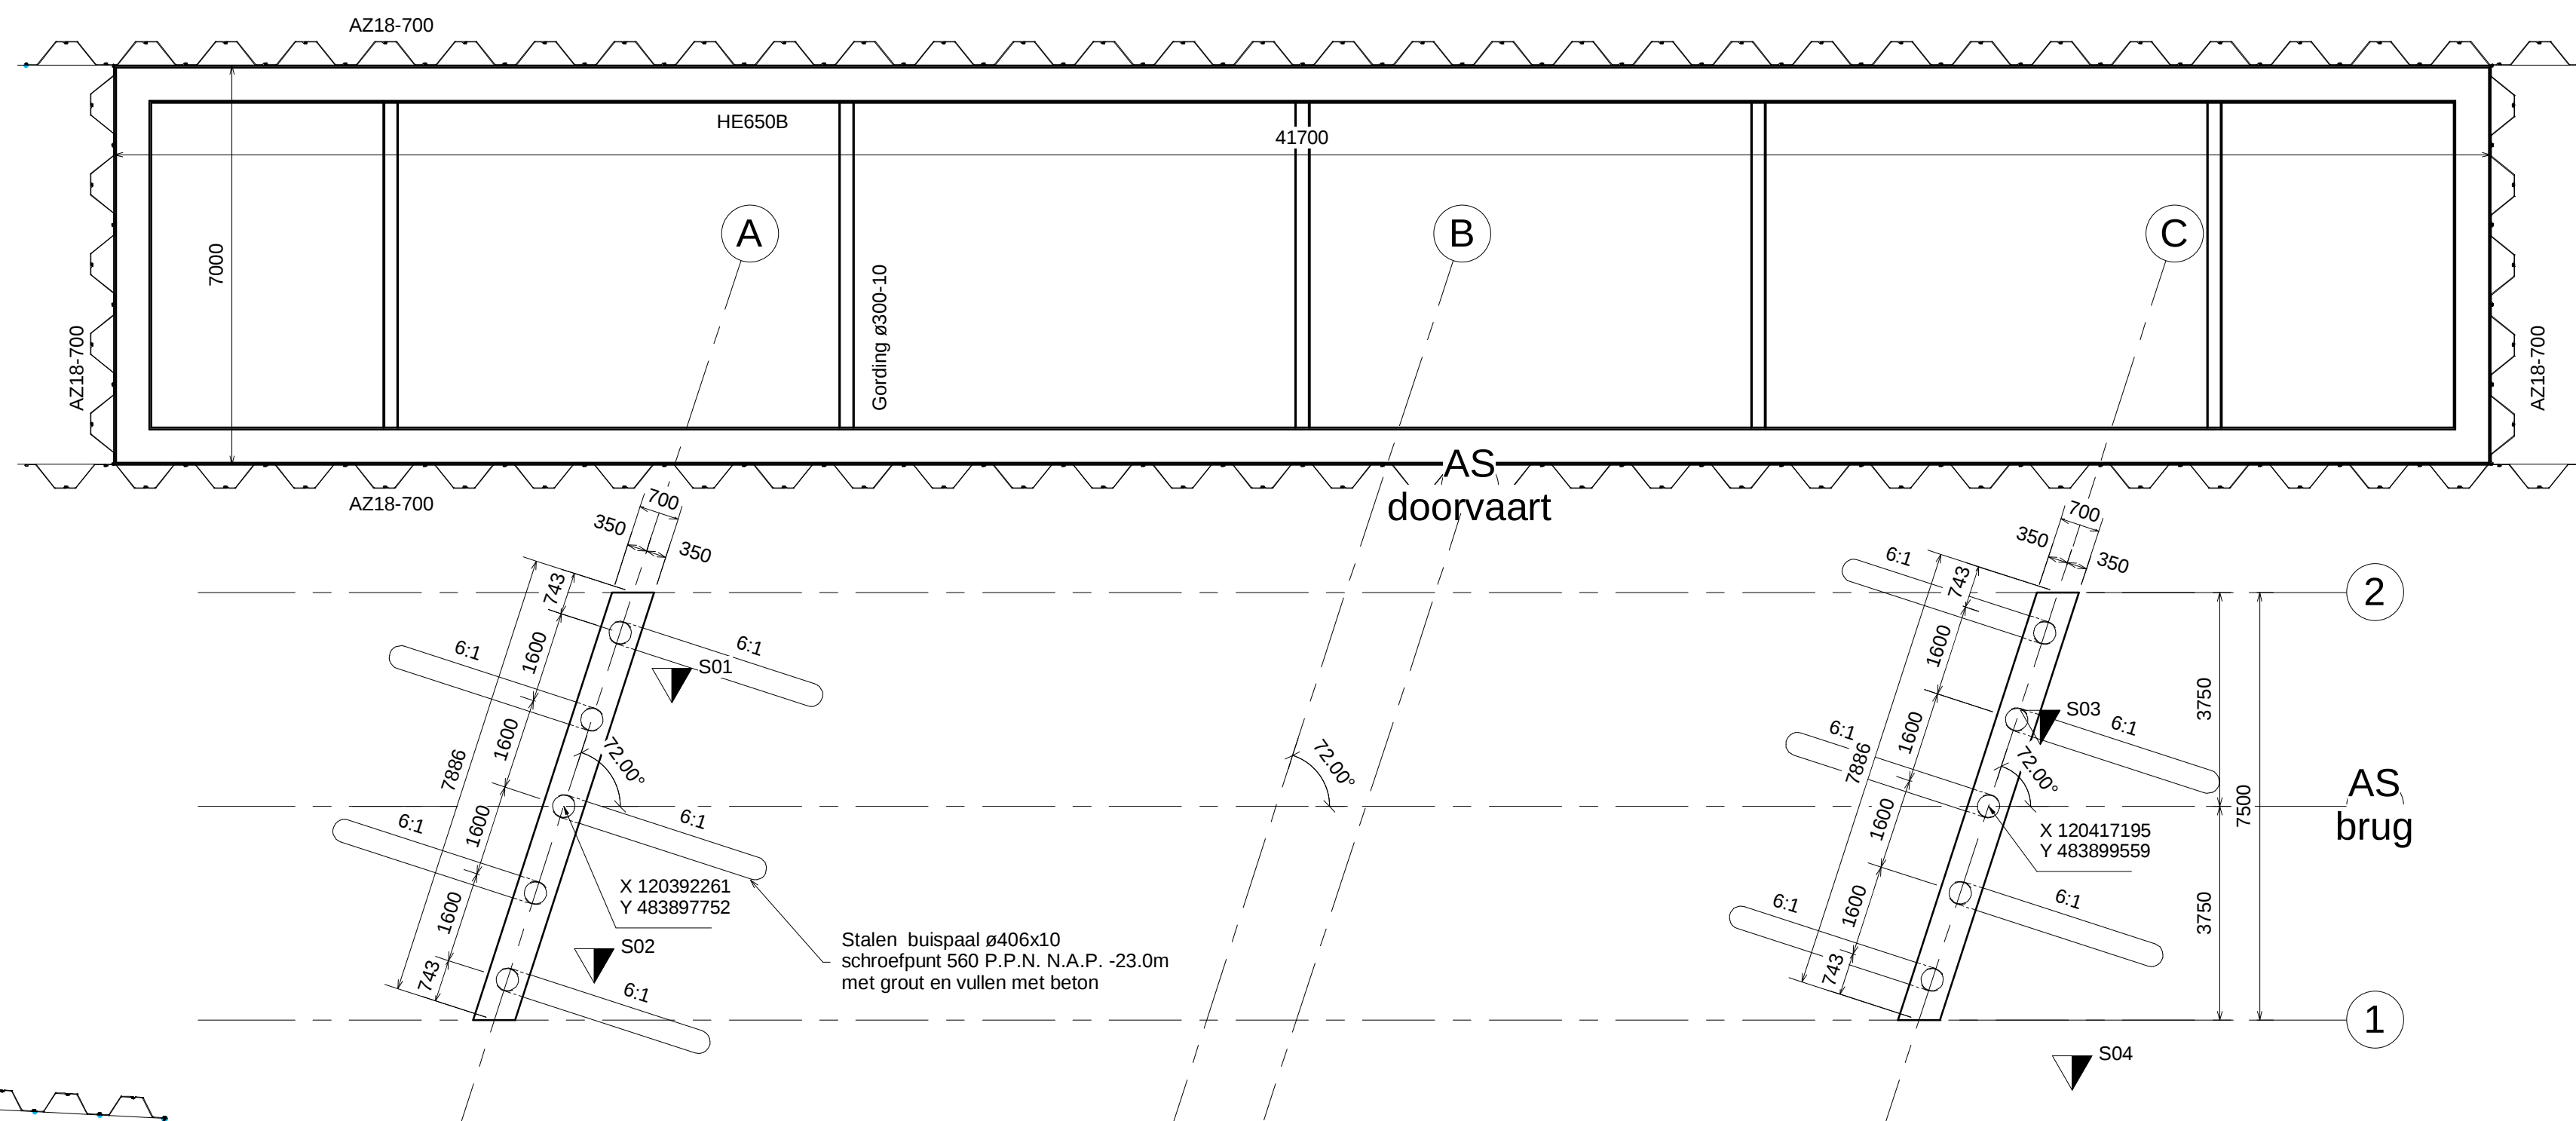


Fundering
SCHAAL 1 : 100

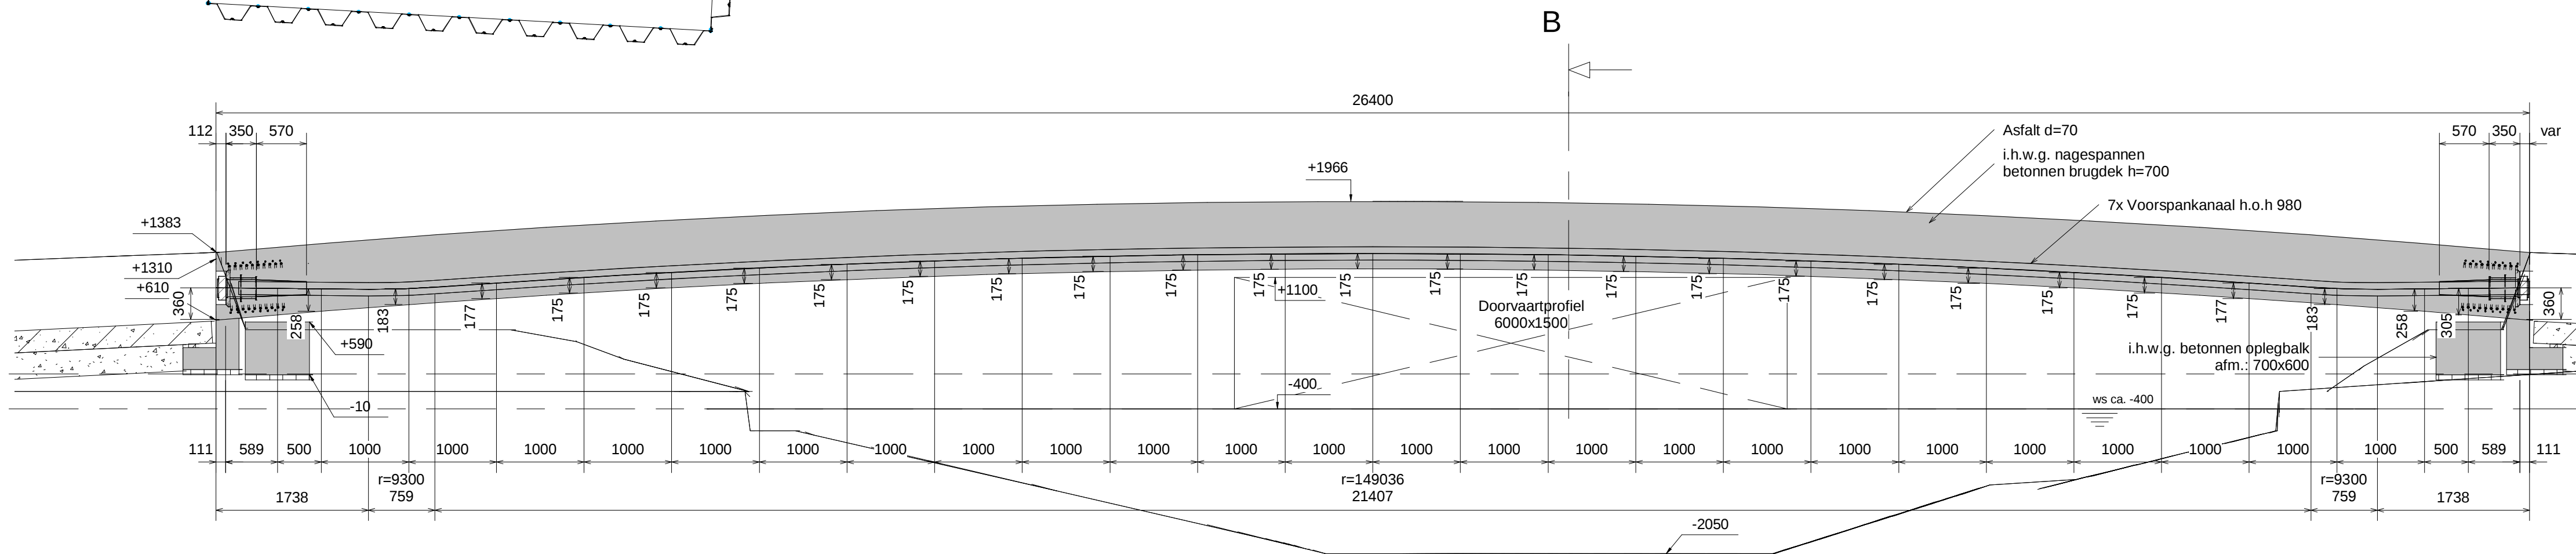


Doorsnede A
SCHAAL 1 : 50

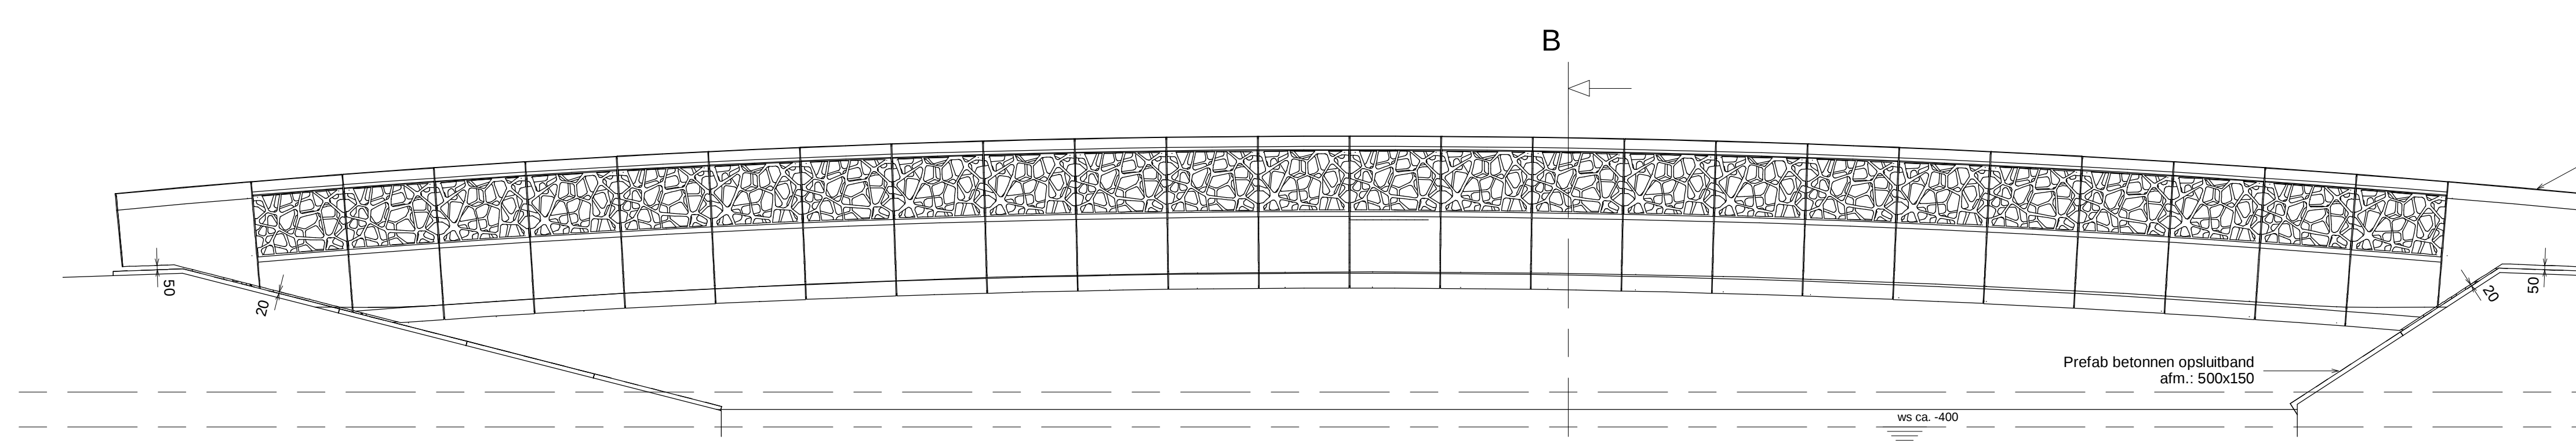


Zijaanzicht
SCHAAL 1 : 50

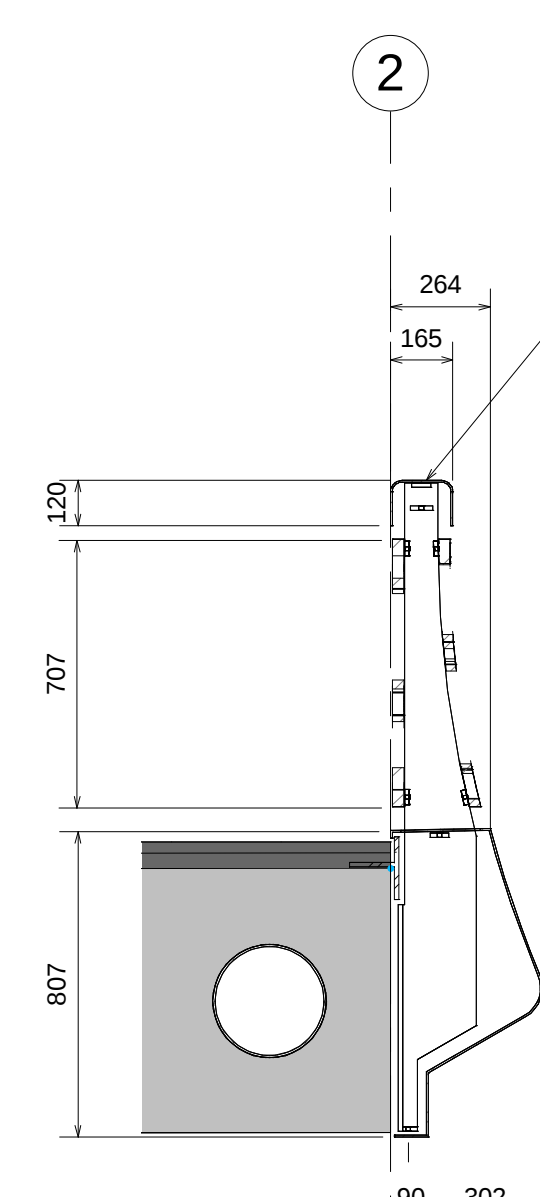


Detail 1
SCHAAL 1 : 20

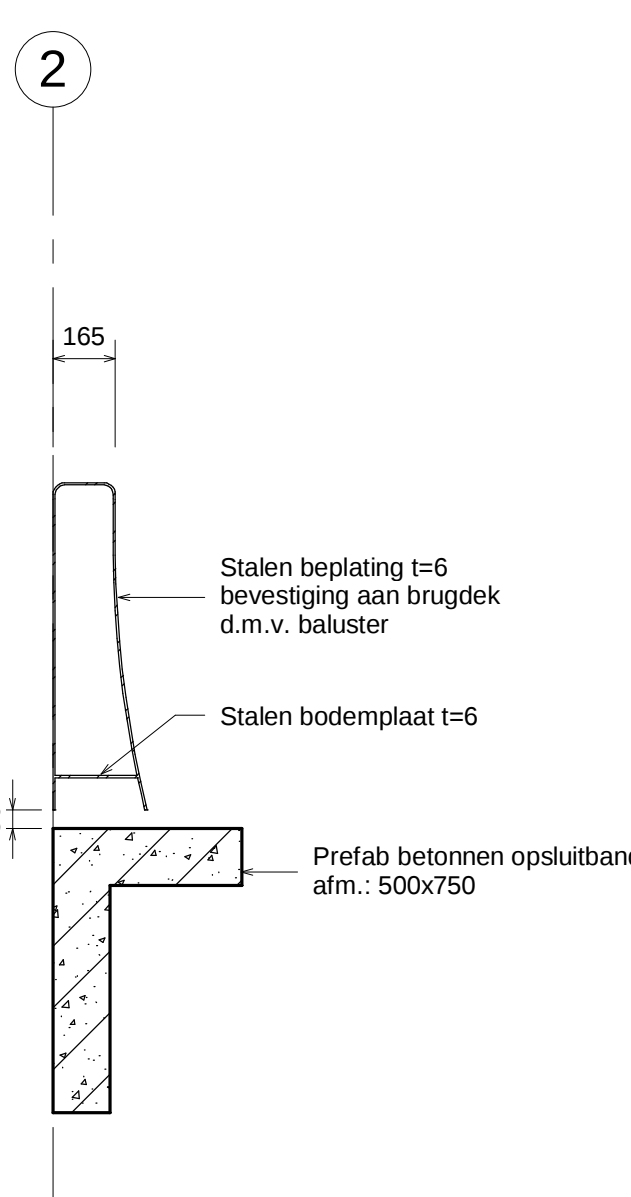


Detail 2
SCHAAL 1 : 20

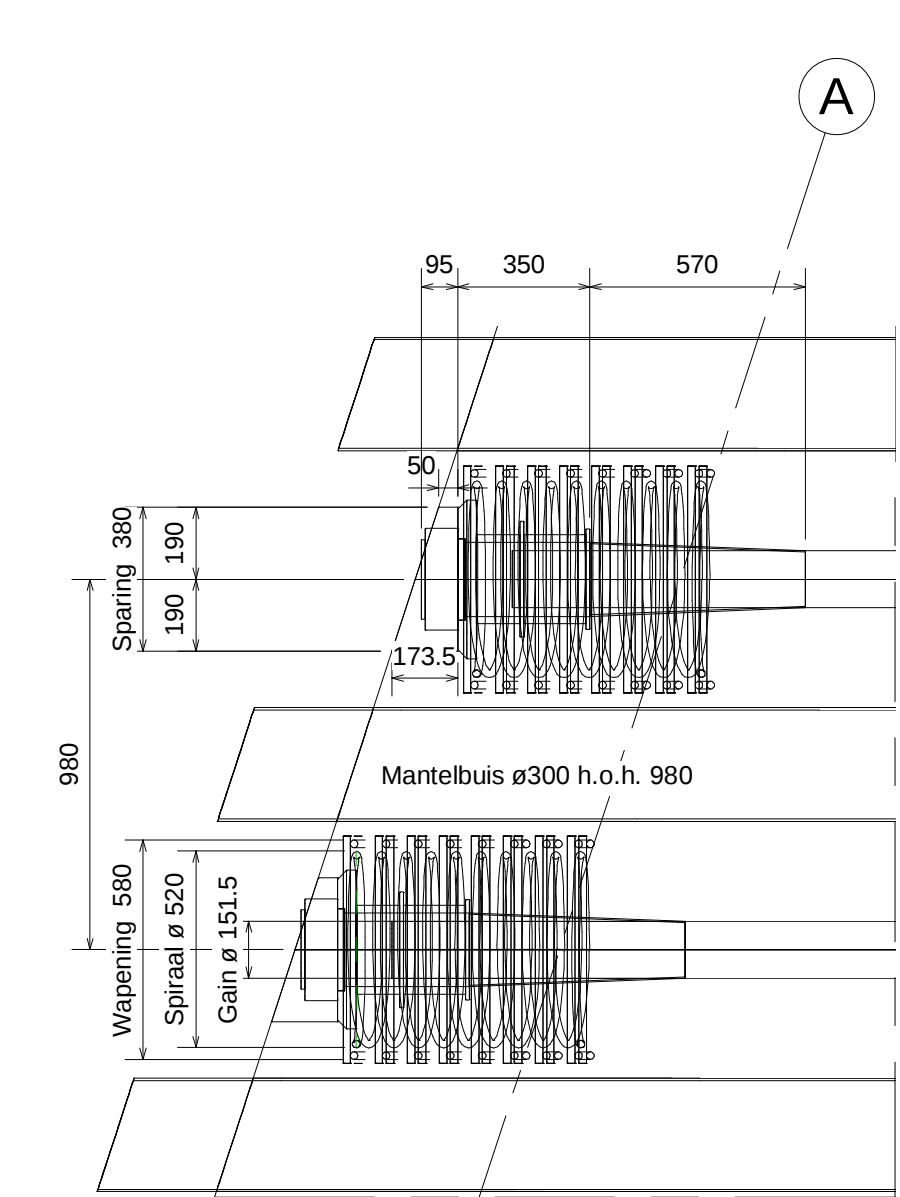


Fragment voorspanning
SCHAAL 1 : 20

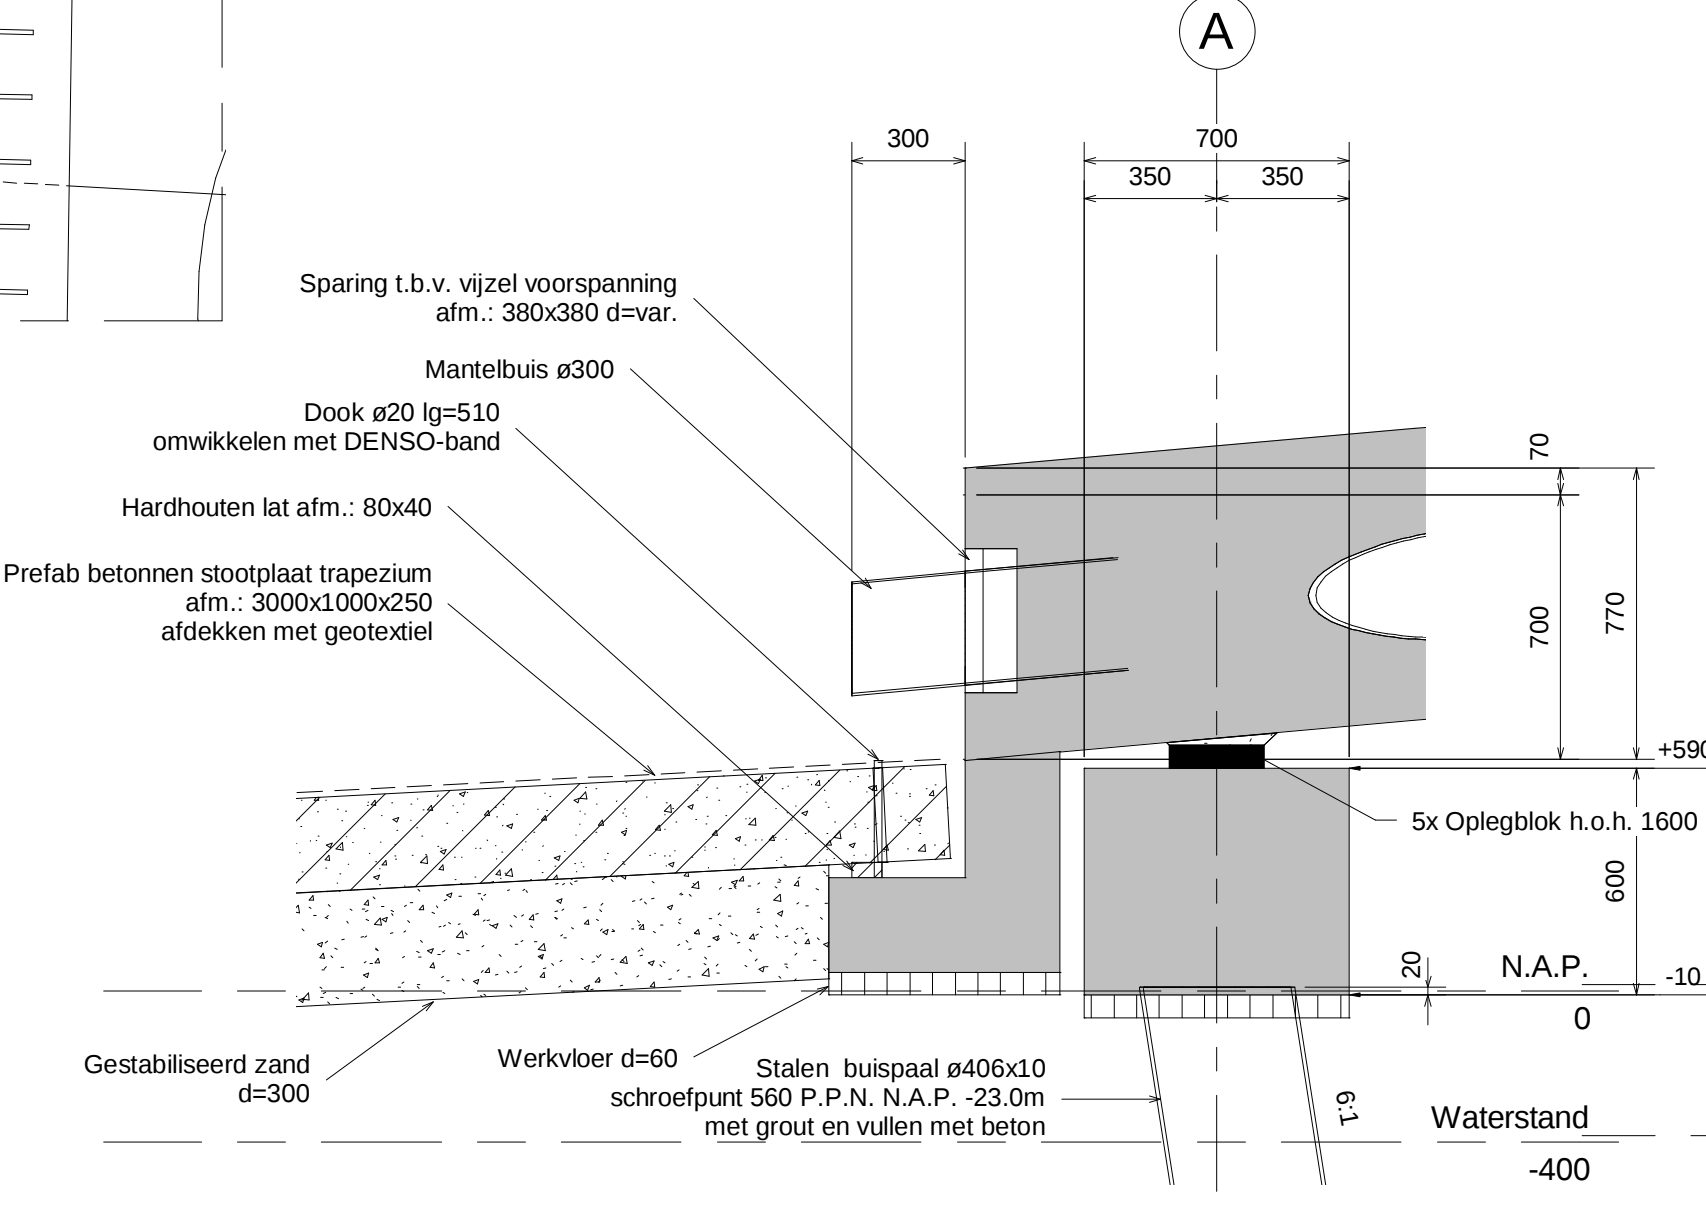


Detail 4
SCHAAL 1 : 20

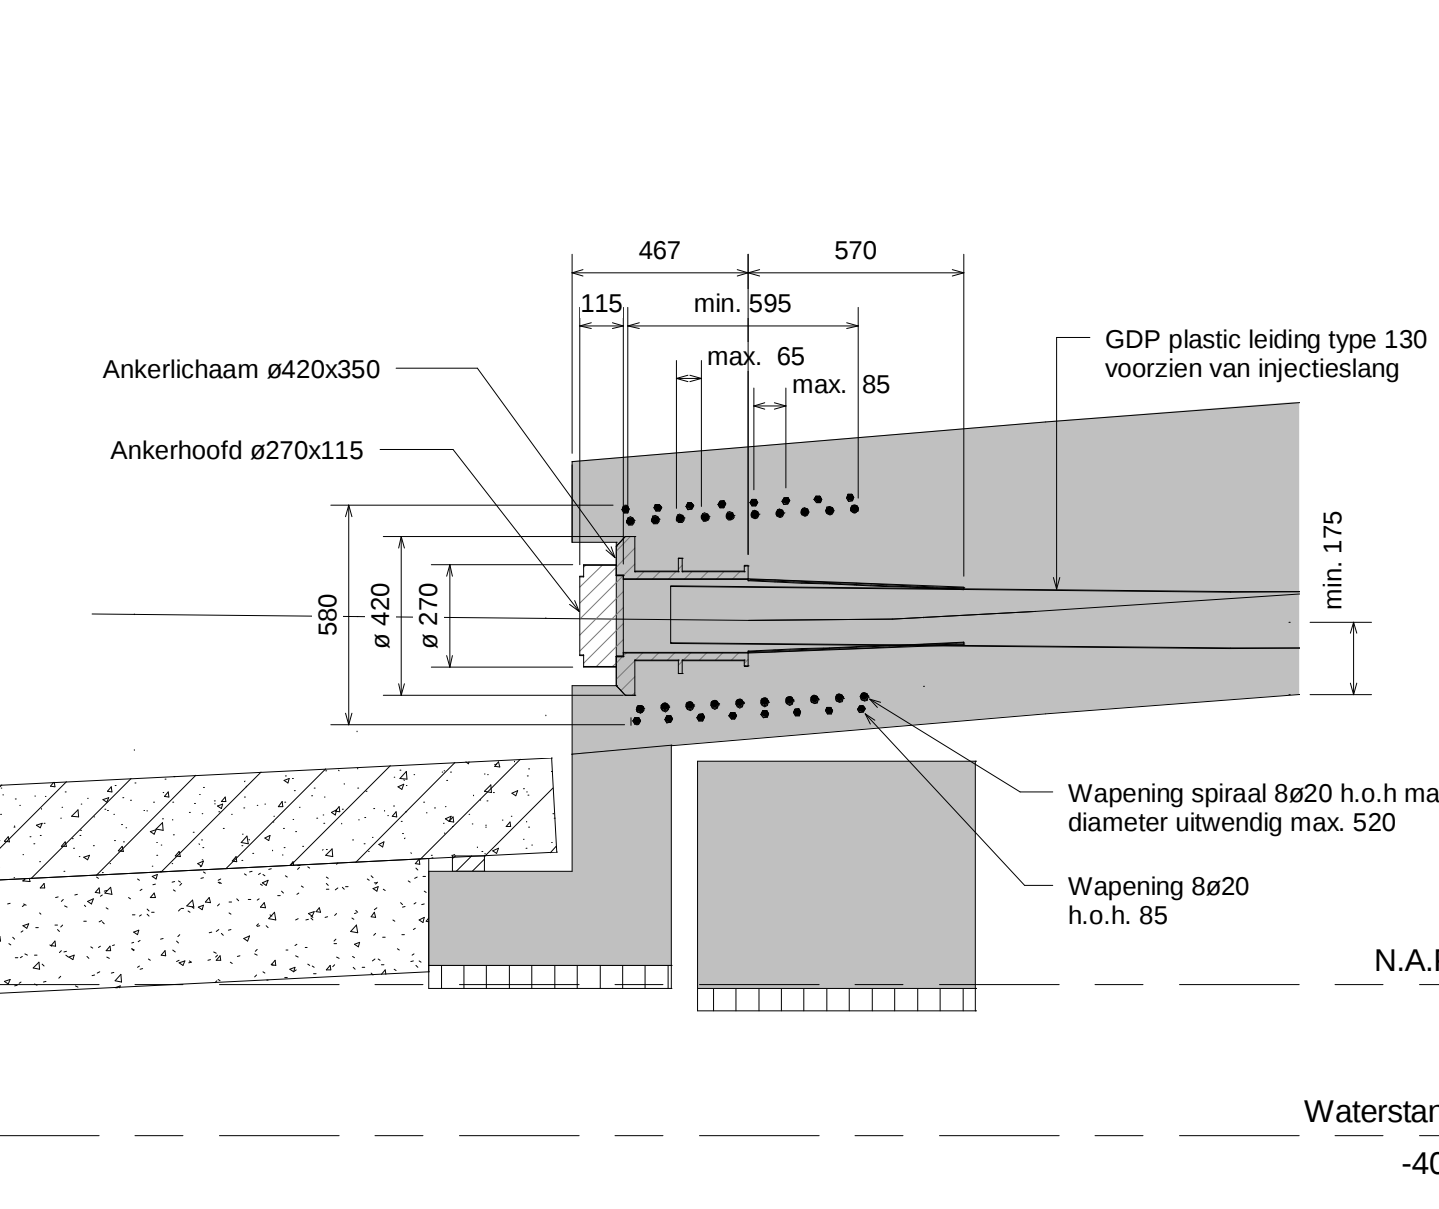


Detail 5
SCHAAL 1 : 20

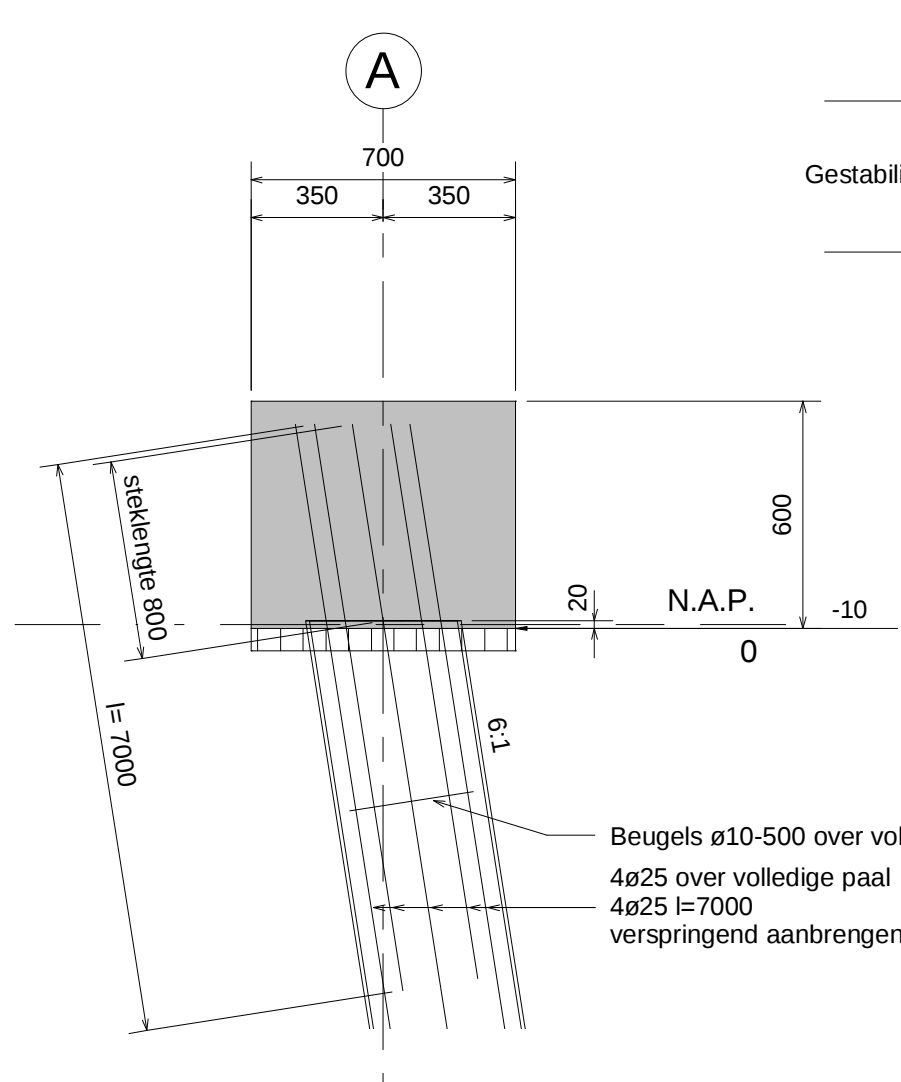

Principe paalkopwapening
SCHAAL 1 : 20

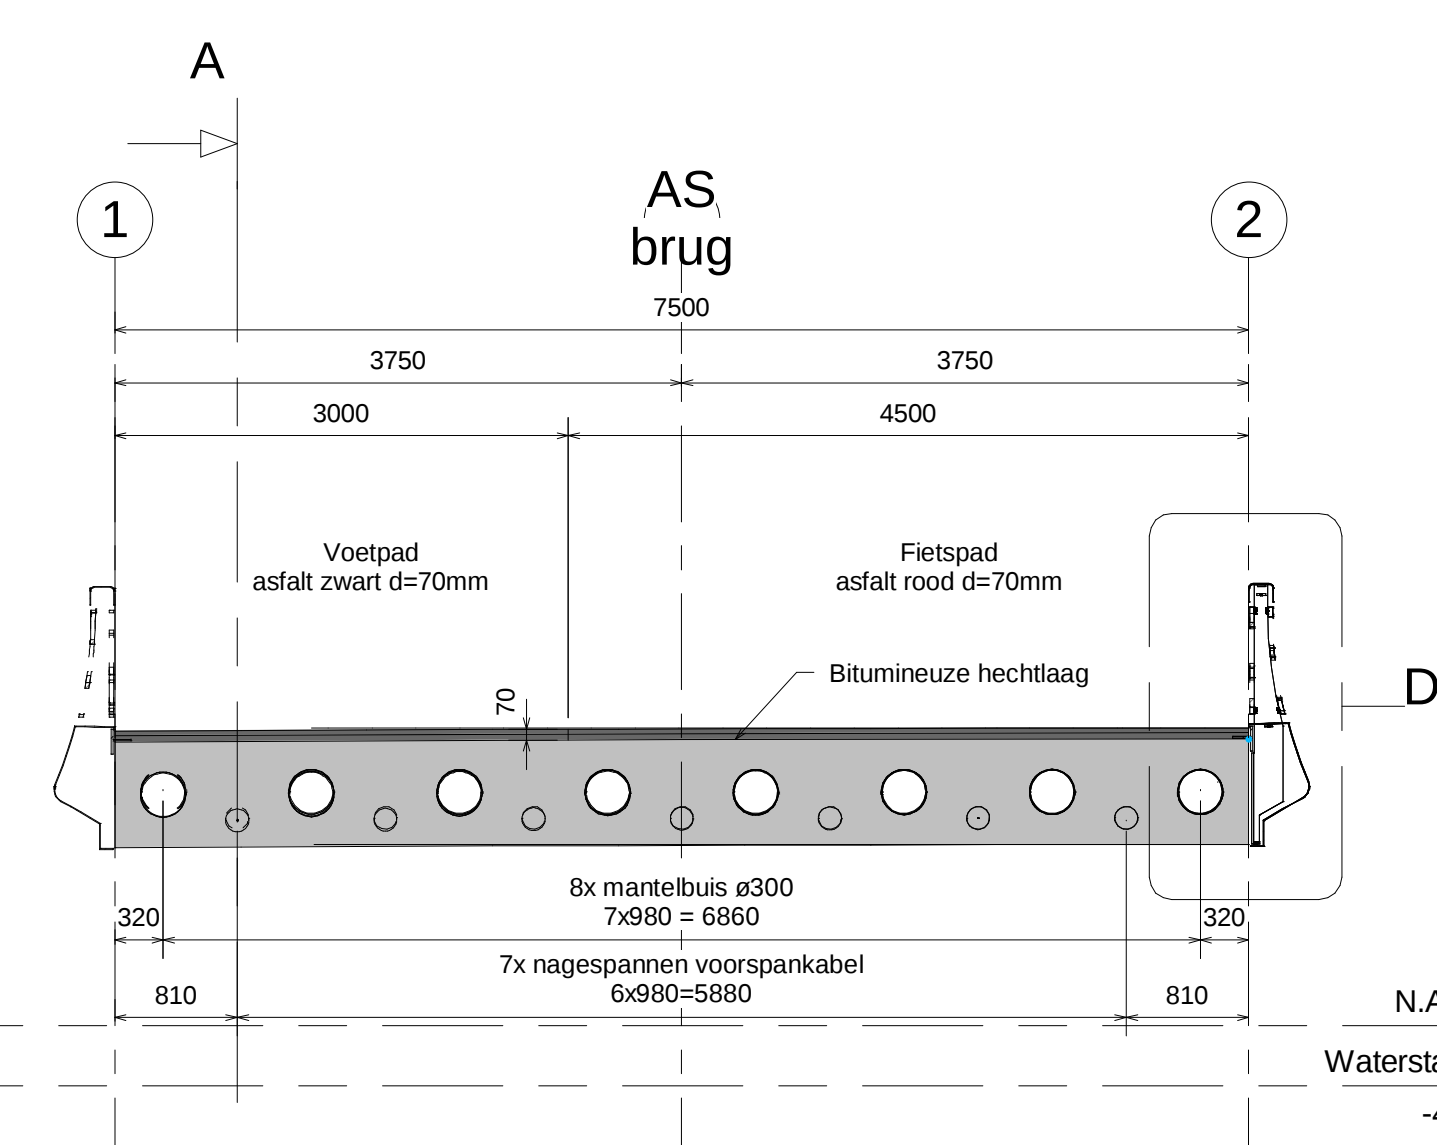

Doorsnede B
SCHAAL 1 : 50

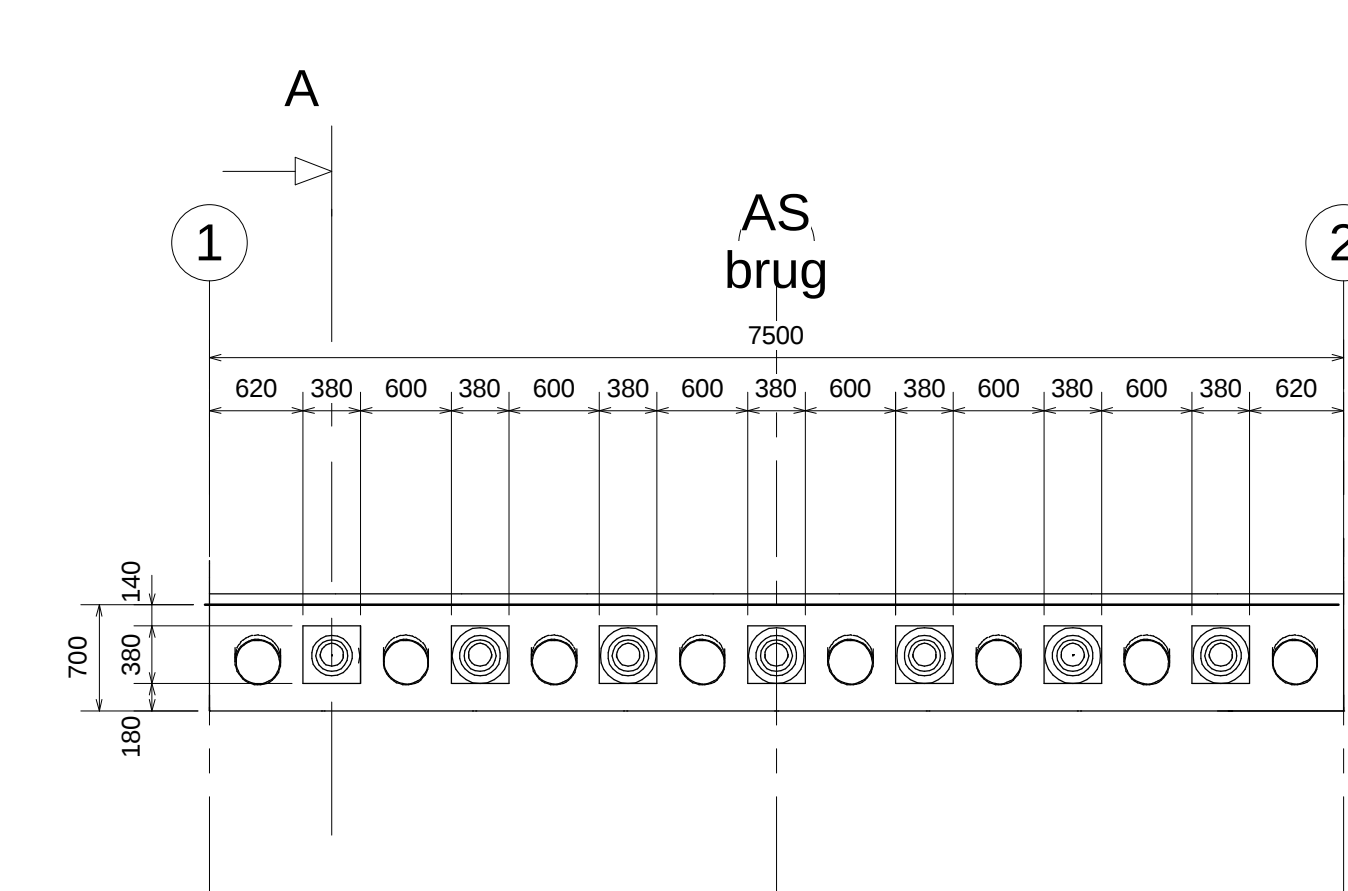

Doorsnede C
SCHAAL 1 : 50

Legenda

In het werk gestort beton
Geprefabriceerd beton
Werkvloer
Mortel

Maten in millimeter
Hoogtematen in millimeter t.o.v. N.A.P.

Situatie (schaal 1:2000)

Zurclan
Gemeente Amsterdam
Ingenieursbureau
Wooitestraat 430
Postbus 3000
1107 AR Amsterdam
Telefoon: 020 2511111
Telefax: 020 2511199

Opdrachtgever: Ontwikkelingsbedrijf Gemeente Amsterdam
Project: Cocreatie Beatrixpark
Onderdeel: Overzichtstekening brug inclusief palenplan
Fase: BE
Schaal: 1:20, 1:50, 1:100, 1:2000
Status: OGA 2014-006
Voorlopig
Opsteller: ASM
Projectnummer: 30570
Tekeningnummer: 010
Bladnummer: 01
Datum: 07-05-2014
Aantal bladen: 01
Wijziging: 01
Auteursrechten voorbehouden