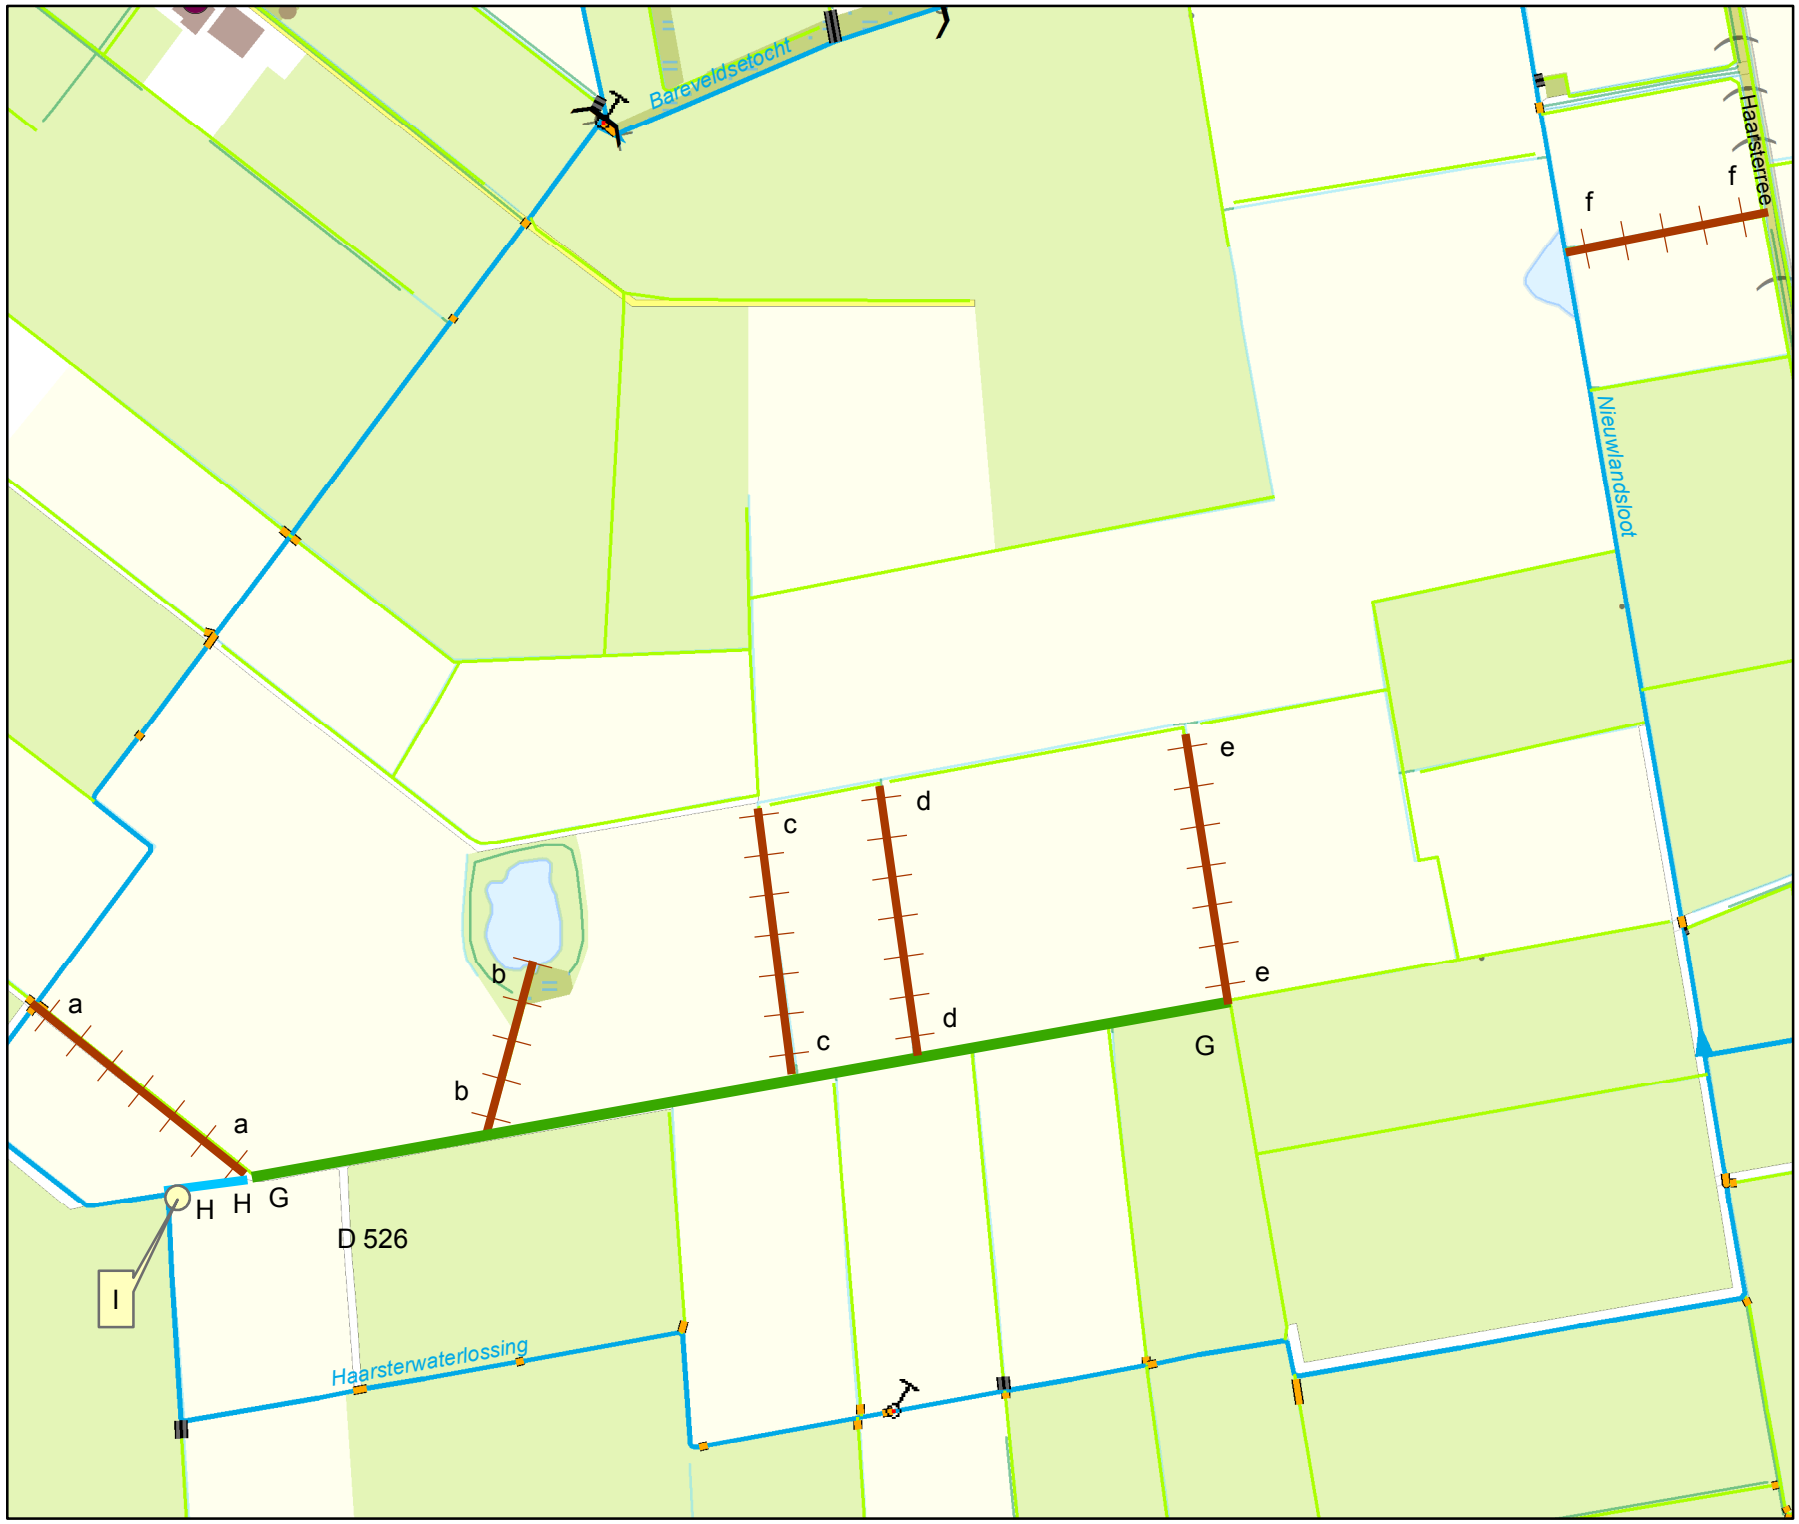

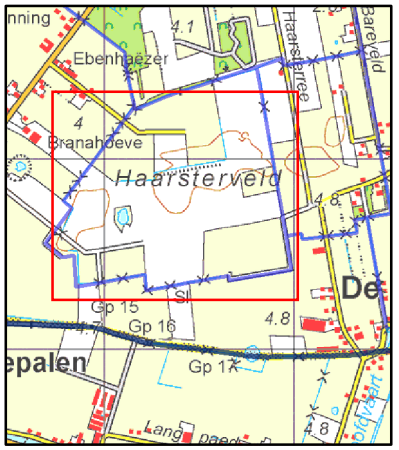

Overzicht schaal 1:40.000

Legenda

Oppervlaktewaterlichamen

Hoofdwatergangen

hoofdwatergang

Schouwsloten

schouwsloot

sloot

te dempen

hergraven

nieuw te graven

maaidam

Tekeningnr: V&H.14-19064

Watervergunning

Voor het dempen, graven en hergraven van sloten en plaatsen van een maaidam nabij Haarsterweg en Haarsterree te Marum

Waterschap Noorderzijlvest

Datum: 25 november 2014	Schaal: 5500
Getekend door: Halsema	Formaat: A4