


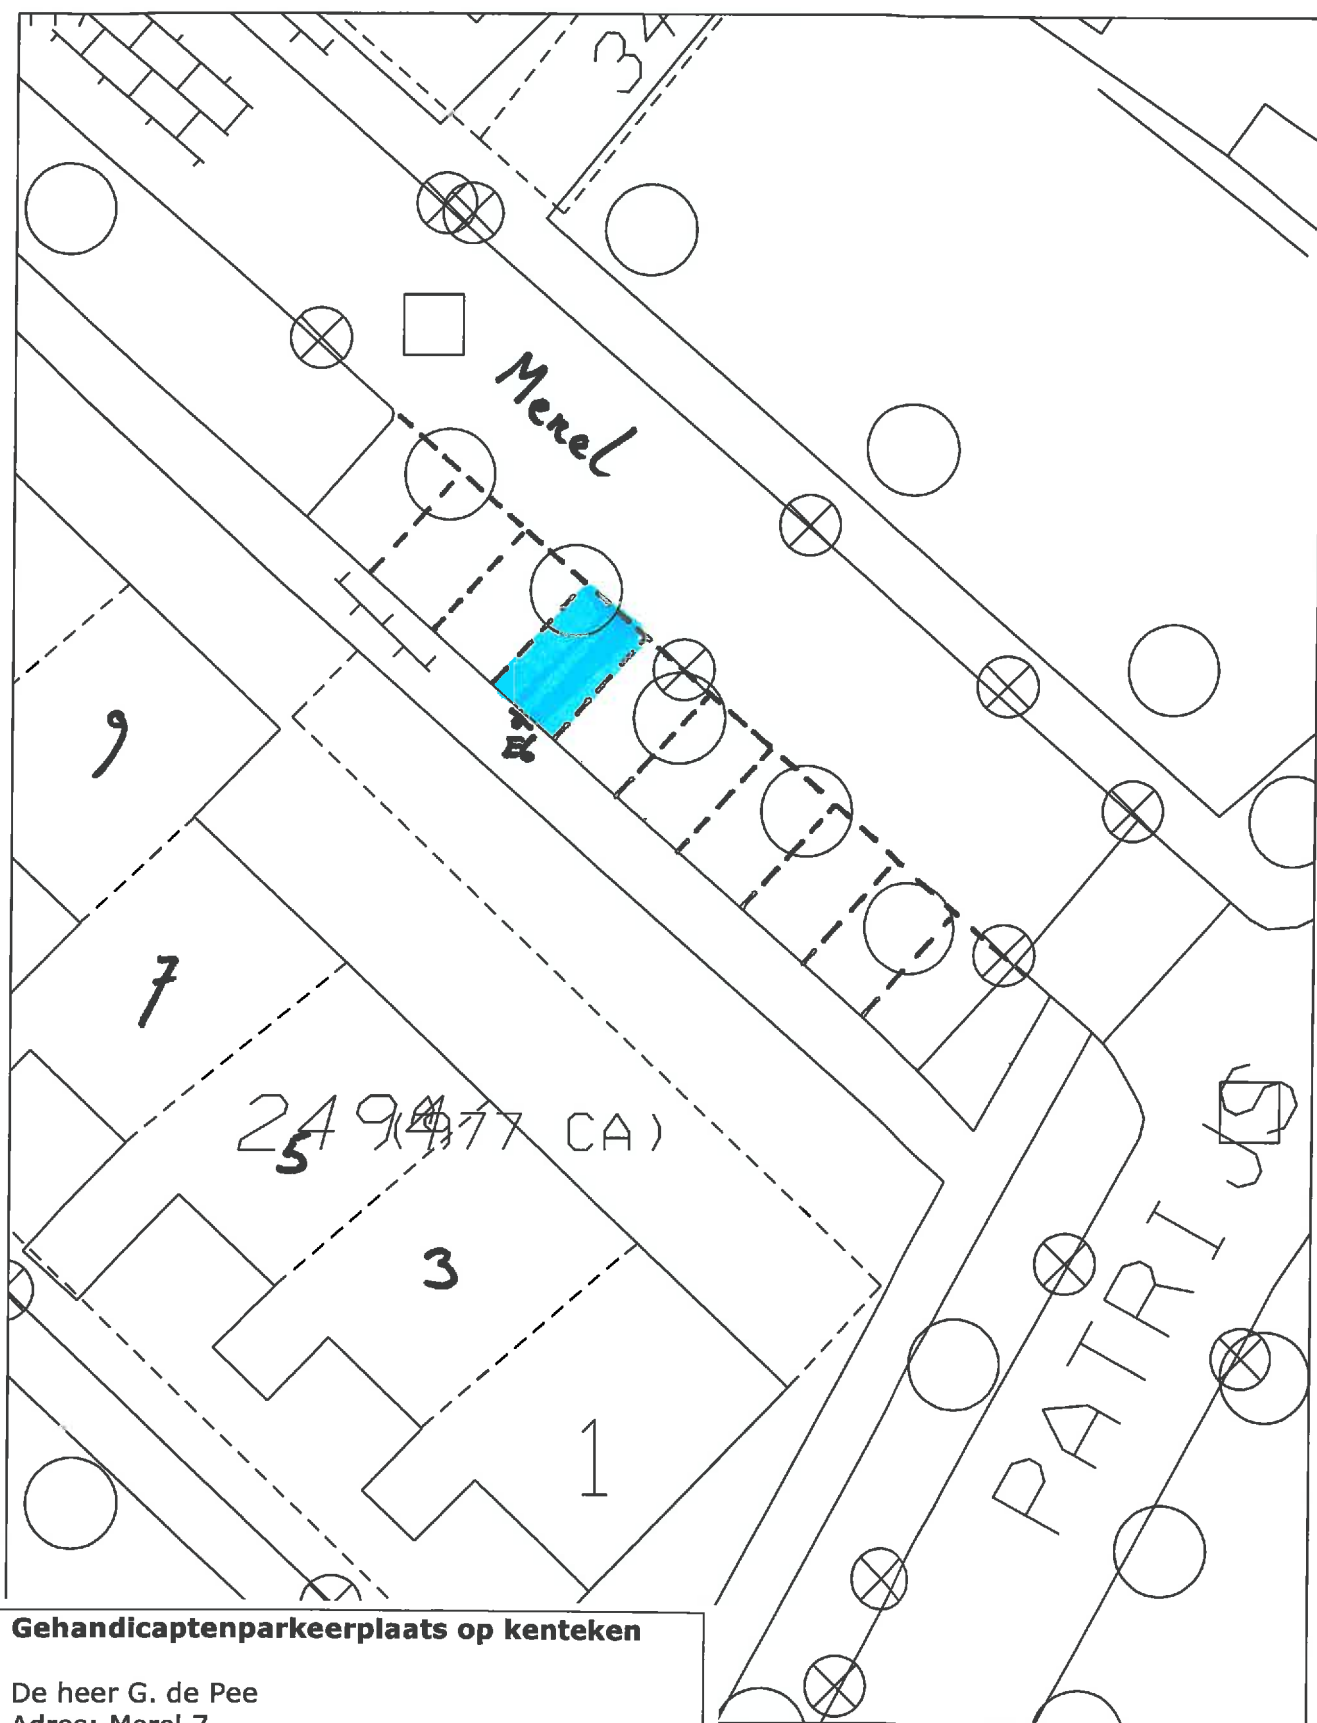

### Gehandicaptenparkeerplaats op kenteken

De heer G. de Pee

Adres: Merel 7

Plaatsnaam: Maasdam

Schaal: 1:250

Bebording: E6 met onderbord

Nieuw:

