


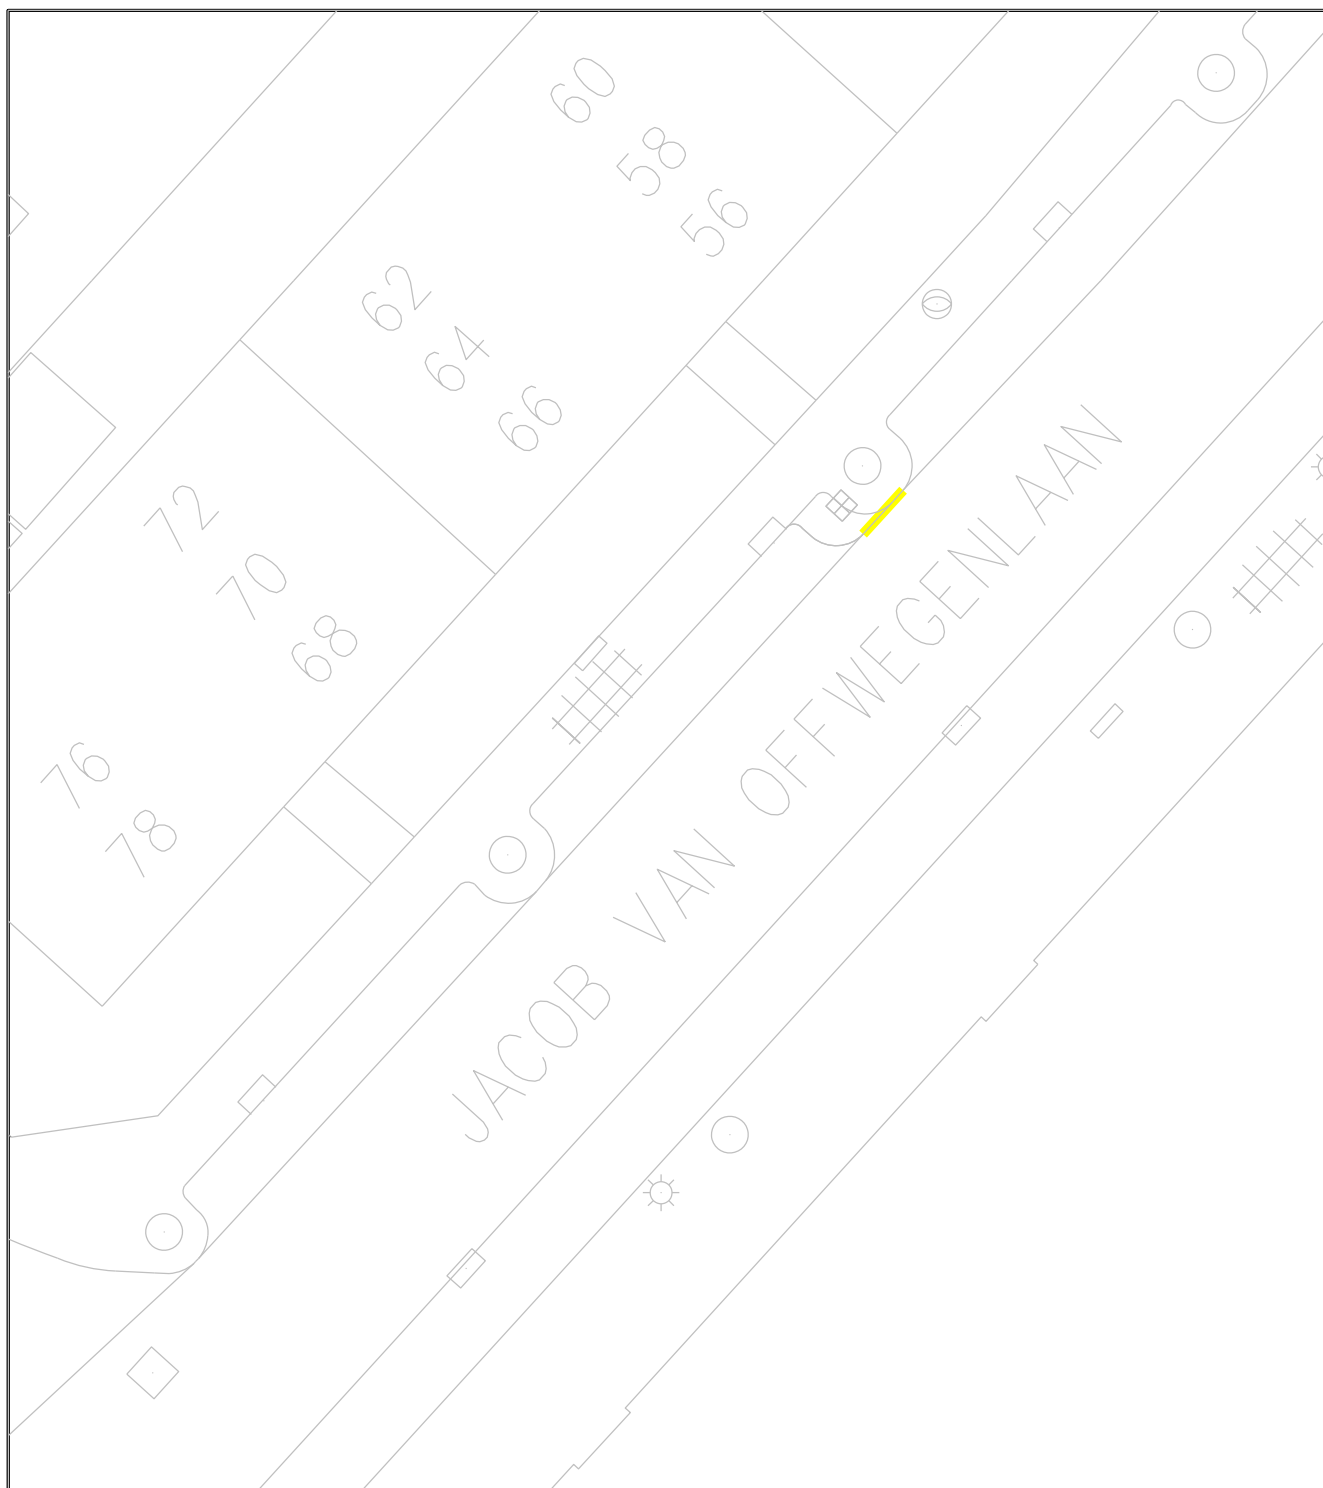

onderwerp

Aanbrengen onderbroken gele streep ter hoogte van OC Jacob van Offwegenlaan 60

toelichting

Path: G:\MDGV\Mobiliteit\Verkeer\Verkeer\Tekeningen\

Projekten\

Wijken\

formaat

A4



Rijswijk

Bogaardplein 15  
Postbus 5305  
2280 HH RIJSWIJK  
Tel. (070) 3261000  
Fax. (070) 3261570  
stadhuis@rijswijk.nl



|           |          |                  |
|-----------|----------|------------------|
| schaal    | 1 : 200  |                  |
| getekend  | R. Geval | datum 19-11-2014 |
| gewijzigd |          | datum            |
|           |          | datum            |
|           |          | datum            |

Afdeling Stad & Samenleving

Sectie Mobiliteit Duurzaamheid Groenbeleid en Vergunningen