


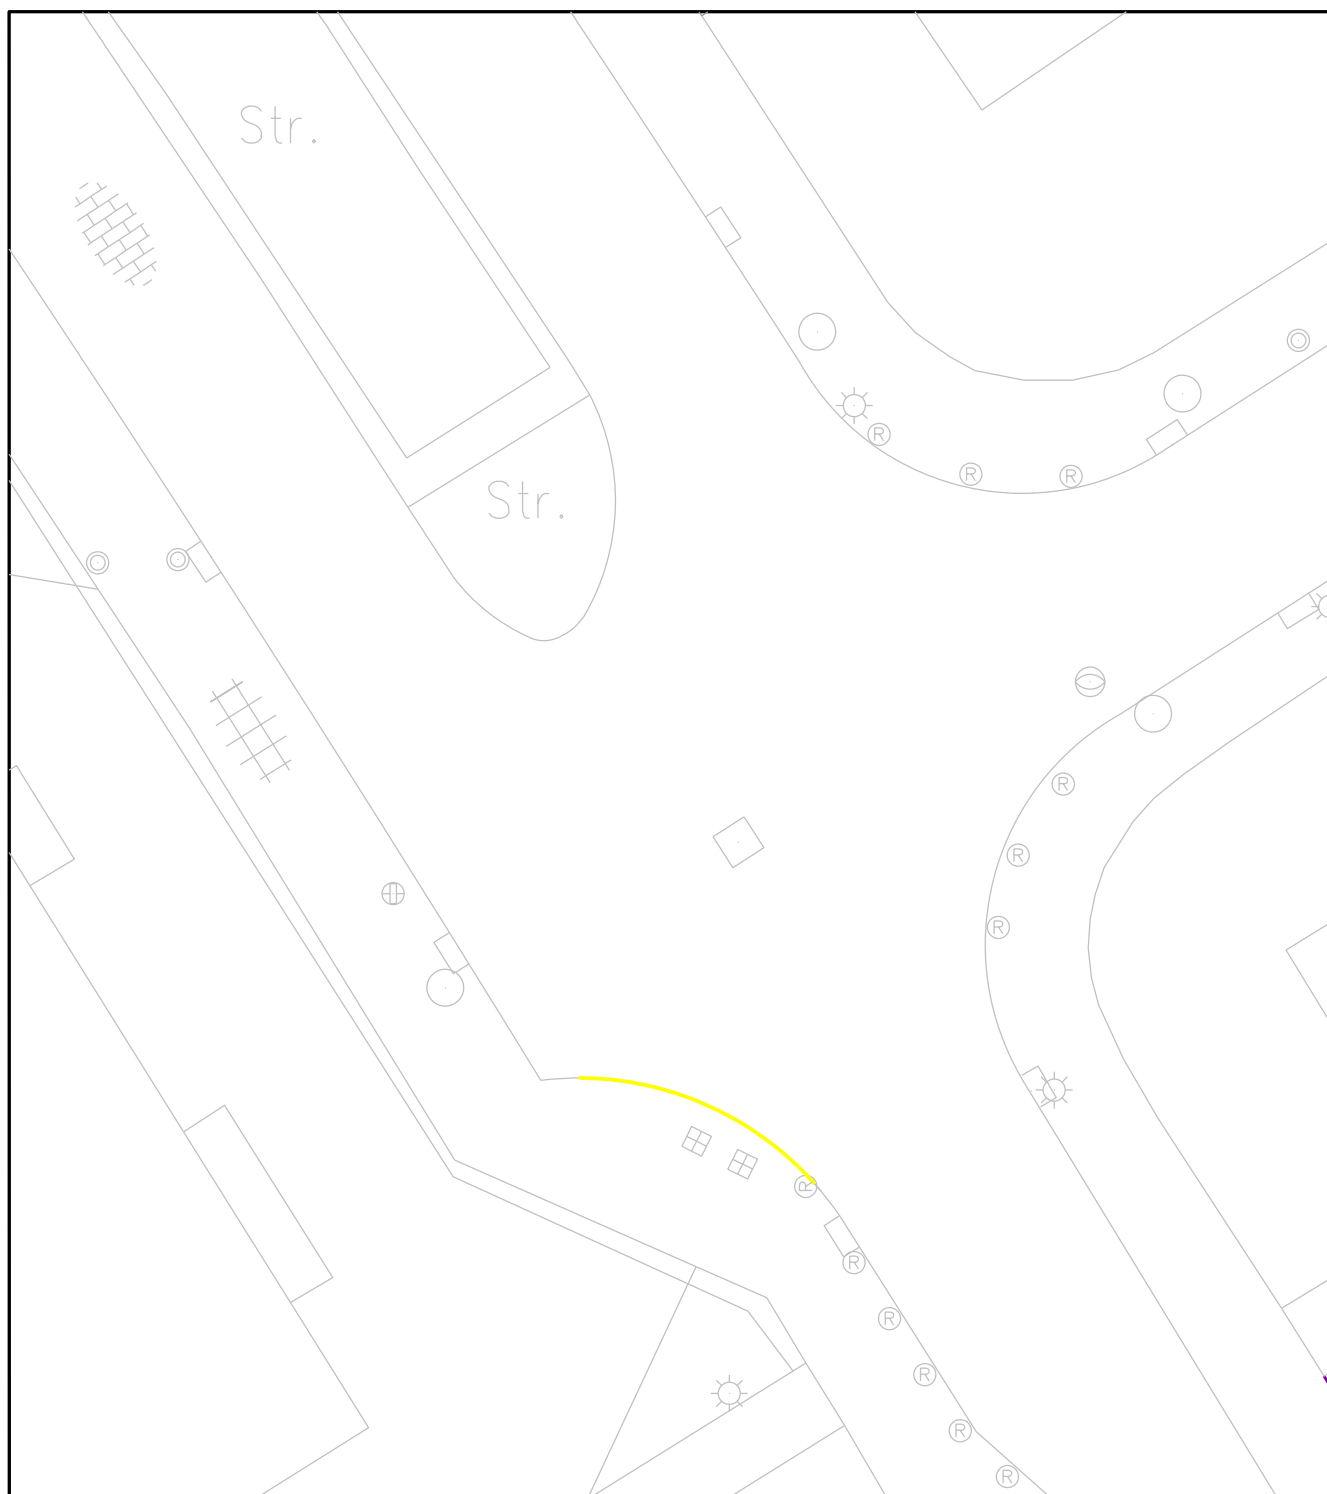

onderwerp

Aanbrengen onderbroken gele streep ter hoogte van OC Jozef Israëllaan - Hoek Mauvelaan

toelichting

Path: G:\MDGV\Mobilitet\Verkeer\Verkeer\Tekeningen\

formaat

Projekten\

A4

Wijken\



Rijswijk

Bogaardplein 15
Postbus 5305
2280 HH RIJSWIJK
Tel. (070) 3261000
Fax. (070) 3261570
stadhuls@rijswijk.nl



schaal	1 : 200	
getekend	R. Geval	datum 19-11-2014
gewijzigd		datum
		datum
		datum

Afdeling Stad & Samenleving
Sectie Mobiliteit Duurzaamheid Groenbeleid en Vergunningen