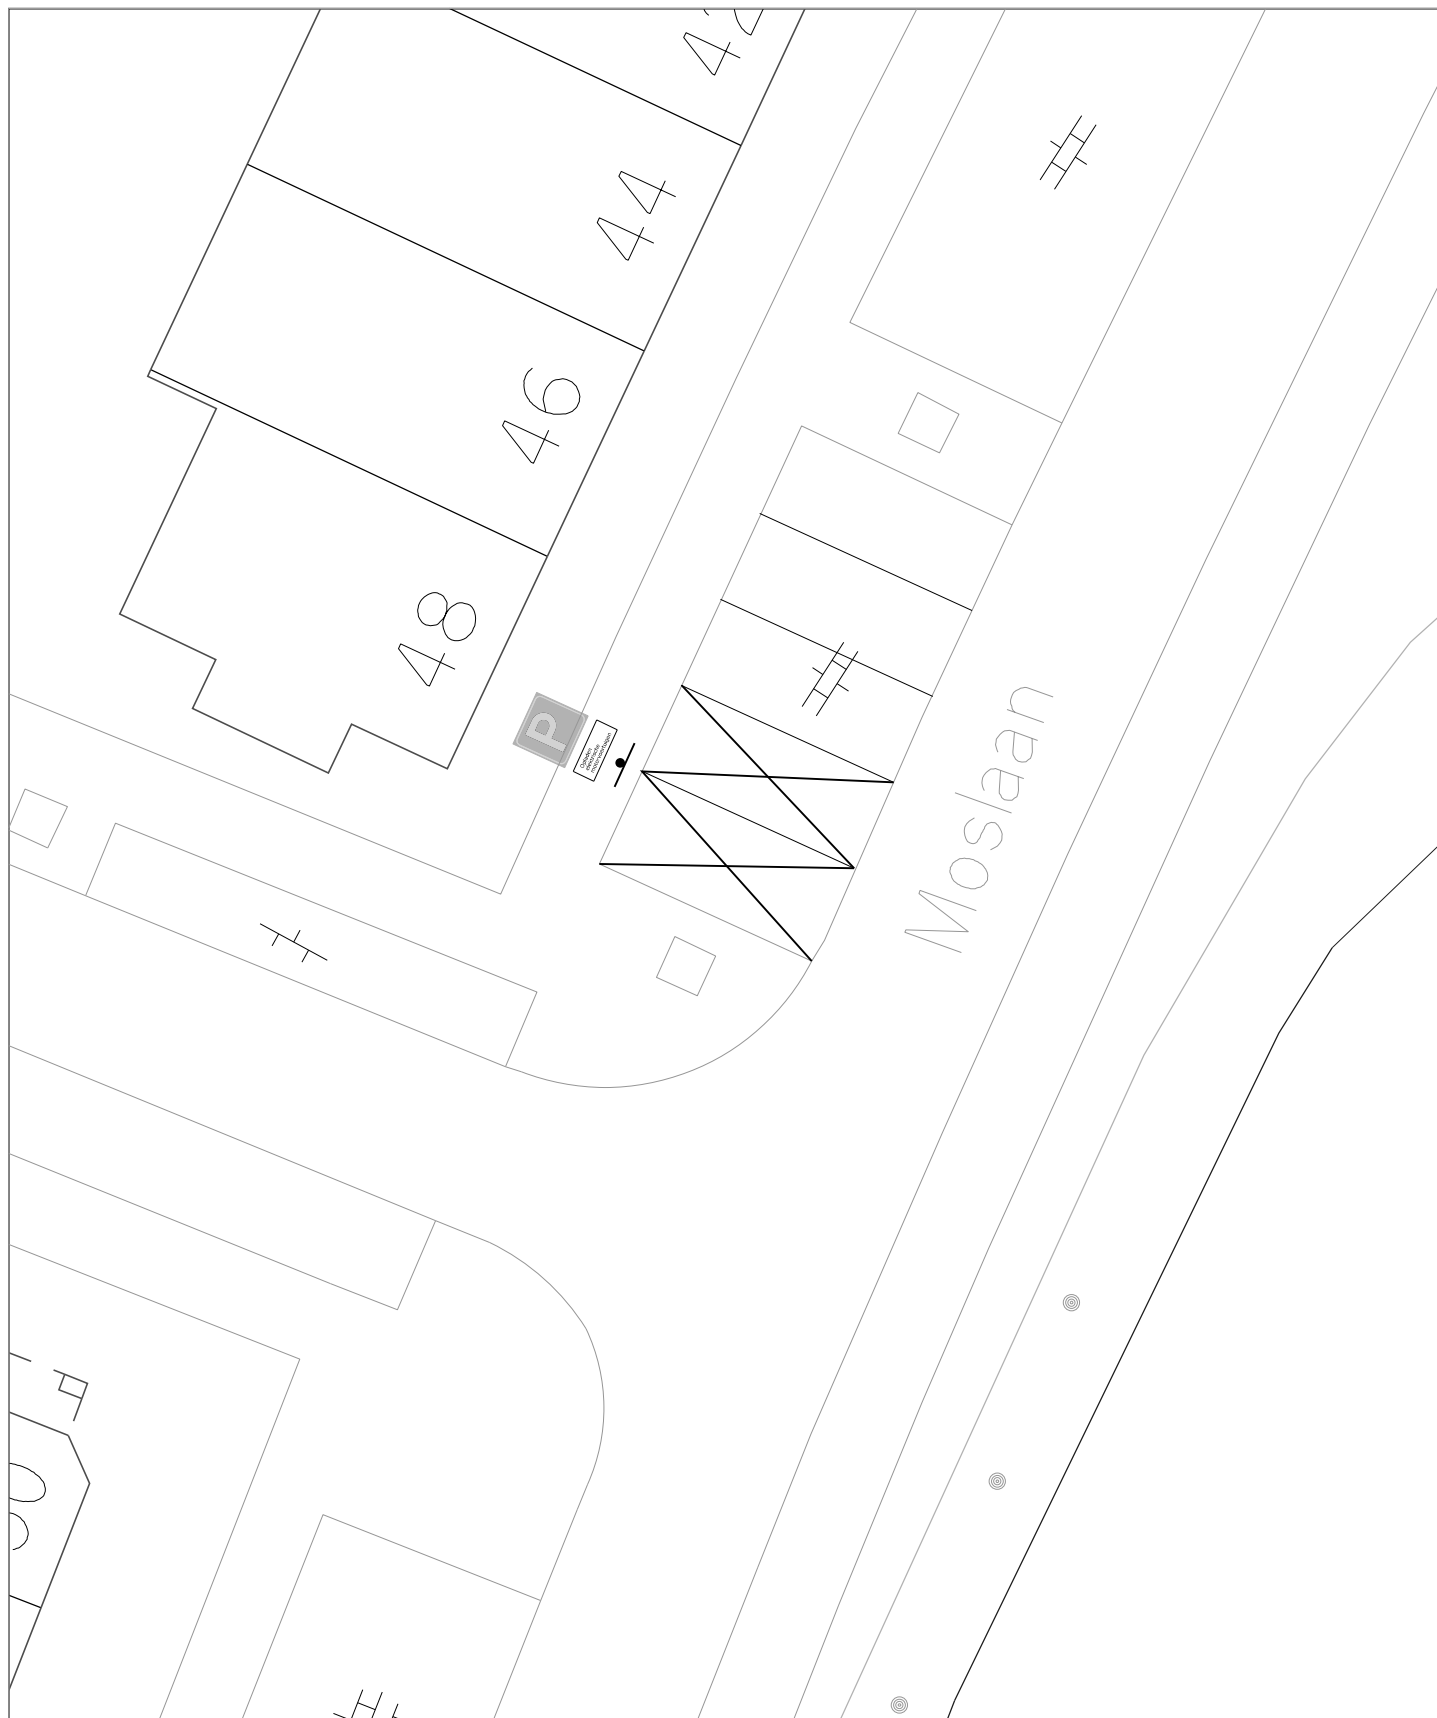


Gemeente Aalsmeer

Gemeente Aalsmeer

Raadhuisplein 1
Postbus 253
1430 AG Aalsmeer
T 0297 387575
F 0297 387676

Locatie : Moslaan	Onderwerp : Aanleg parkeerplaatsen tbv opladen el. voertuig	
Datum : 03-02-2014	Schaal : 1:200	
Getekend : H. Venekamp	Bestand : CBT-V-BB2014.03	