




14 40544

Toekomstige waterhuishoudkundige situatie

Legenda

- grens polder
- grens peilvak
- OR-2.18.1.1
- OR-2.18.1.2
- OR-2.18.2.1
- grens Rijnland
- Kunswerken**
- stuw
- gemaal
- duiker
- inlaat
- sifon
- brug
- peilschaal
- Watergangen**
- primaire watergang
- overige watergang

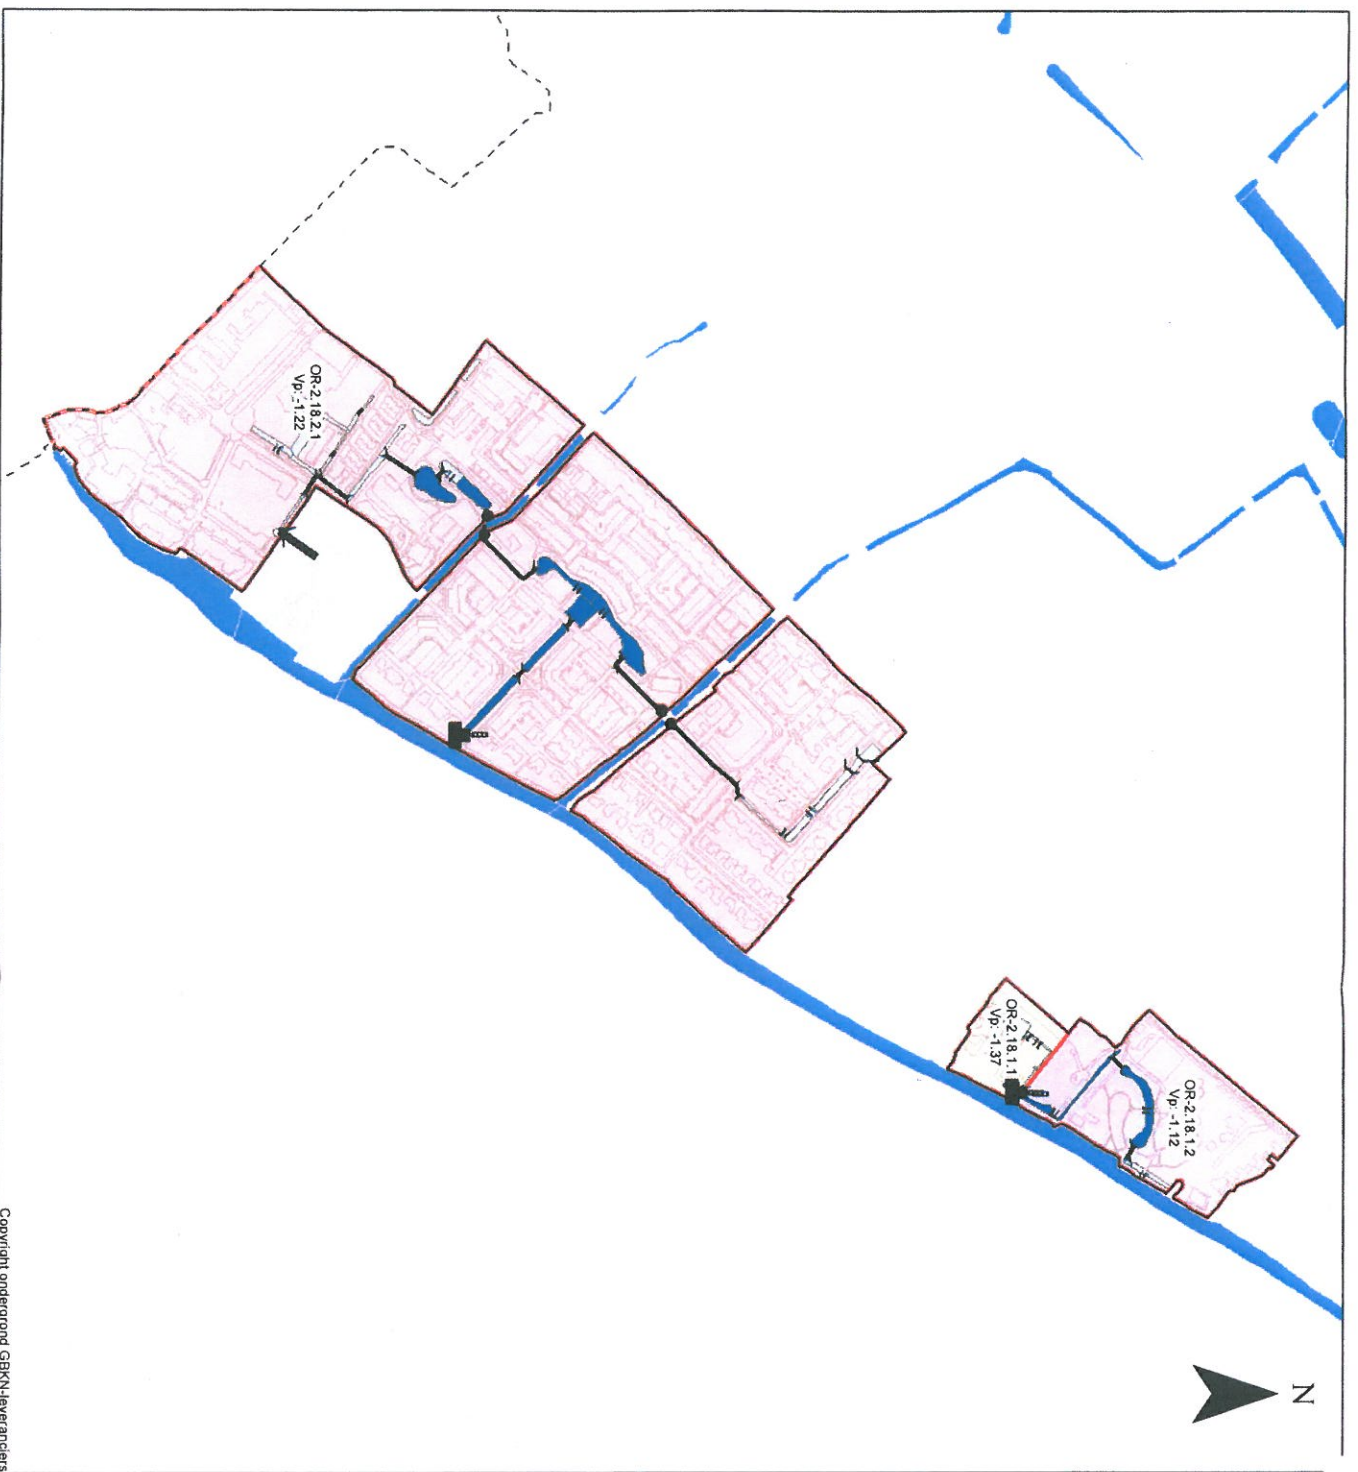

Copyright ondergrond GBKN-leveranciers

Behoort bij besluit van de Verenigde Vergadering van het Hoogheemraadschap van Rijnland, d.d. **9 nov 2014** nr.

De secretaris algemeen directeur

 A. Huijtema

Peilbesluit Rietvinkpolder

november 2014
 Schaal 1:5.500

