



VERKEERSBESLUIT
Westhavenplaats, Westhavenkade
Instellen erf

Gemeente Vlaardingen

Burgemeester en wethouders van Vlaardingen;

vastgesteld hebbend, dat de bestuurlijke bevoegdheid hiertoe op grond van artikel 18, lid 1, sub d van de Wegenverkeerswet 1994 bij hen ligt, omdat dit verkeersbesluit betrekking heeft op een weg of gedeelte daarvan zoals genoemd in artikel 1, lid 1, onder b, van die wet bij deze gemeente in beheer is;

gehoord het advies van de politie - die met dit besluit instemt - waarmee tevens is voldaan aan de verplichting als bedoeld in artikel 24 van het Besluit Administratieve Bepalingen inzake het wegverkeer;

gelet op het bepaalde in artikel 15, eerste en tweede lid van de Wegenverkeerswet 1994;

gelet op hetgeen ten aanzien hiervan overigens in de Wegenverkeerswet 1994, het Reglement Verkeersregels en Verkeerstekens 1990 en het Besluit Administratieve Bepalingen inzake het wegverkeer is bepaald, alsmede op de bepalingen ter zake van de Algemene wet bestuursrecht;

Besluit:

1. alle op het moment van inwerkingtreding van dit besluit geldende verkeersbesluiten voor zover die betrekking hebben op de aanwijzing van de Westhavenplaats en de Westhavenkade tussen de Westhavenplaats en de Dayer als voetgangersgebied of erf, alsmede het instellen van eenrichtingsverkeer hierbij in te trekken;
2. de Westhavenplaats en de Westhavenkade tussen de Westhavenplaats en de Dayer aan te wijzen als erf;
3. de Westhavenplaats en de Westhavenkade tussen de Westhavenplaats en de Dayer in noordelijke richting aan te wijzen als weg met eenrichtingsverkeer voor motorvoertuigen en fiets- en bromfietsverkeer in beide richtingen toe te staan;
4. in de zomerperiode (1 april t/m 31 oktober) het oprijden van de Westhavenplaats en de Westhavenkade tussen de Westhavenplaats en de Dayer door motorvoertuigen in noordelijke richting op alle dagen van de week van 17:00 tot 06:00 uur van de volgende dag door middel van een beweegbare fysieke belemmering te beletten;
5. in de winterperiode (1 november t/m 31 maart) het oprijden van de Westhavenplaats en de Westhavenkade tussen de Westhavenplaats en de Dayer door motorvoertuigen in noordelijke richting van vrijdag 22:00 tot zaterdag 03:00 uur en van zaterdag 22:00 tot zondag 03:00 uur door middel van een beweegbare fysieke belemmering te beletten;
6. borden, onderborden en beweegbare fysieke belemmeringen te plaatsen volgens de bij dit besluit behorende tekeningen met kenmerk 1_VE_OT043);
7. dat dit besluit zes weken na de dag waarop het bekend is gemaakt in werking treedt.

Overwegende:

Ten aanzien van de bestaande situatie en aanleiding:

- dat in het coalitieakkoord Vlaardingen 2014-2018 ten aanzien van de binnenstad en de afsluiting Westhavenplaats is gekozen voor een goed bereikbaar stadshart met aantrekkelijke verblijfsgebieden, een autoluwe binnenstad en een eenvoudig (verkeers-)regime;
- dat, om zo goed mogelijk uitvoering te geven aan hetgeen is opgenomen in het huidige coalitieakkoord, er is gekeken naar een regime dat voor de gebruikers duidelijk en eenvoudig

is, waarin zoveel mogelijk met de belangen van de in het gebied aanwezige belanghebbenden rekening is gehouden;

- dat het inrichtingsplan "Westhavenplaats" inmiddels is gerealiseerd;
- dat met de realisering van dit plan een aantrekkelijk verblijfsgebied voor de binnenstad is gecreëerd door de openbare ruimte in te richten als één compleet plein met een bestrating op één niveau, waarop in de zomerperiode onder andere terrassen geplaatst kunnen worden en activiteiten kunnen plaatsvinden;
- dat het wenselijk is, gezien de belangen van de gebruikers van het gebied, om voor een zomer- en winterperiode verschillende regimes in te voeren ten aanzien van de mogelijkheid om het gebied door te rijden;
- dat de zomerperiode is vastgesteld op 1 april t/m 31 oktober en de winterperiode is vastgesteld op 1 november t/m 31 maart;
- dat in overeenstemming met dit plan het gebruik van autoverkeer van de Westhavenplaats en het genoemde deel van de Westhavenkade in de zomerperiode en winterperiode elk met een eigen regime beperkt dient te worden;
- dat zich in dit gebied in de zomerperiode wel (brom)fietzers mogen begeven;

Uit het oogpunt van:

- dat de maatregel (gelet op artikel 2 van de Wegenverkeerswet) strekt tot het verzekeren van de veiligheid op de weg;
- dat de maatregel (gelet op artikel 2 van de Wegenverkeerswet) strekt tot het in stand houden van de weg en het waarborgen van de bruikbaarheid daarvan;
- dat de maatregel (gelet op artikel 2 van de Wegenverkeerswet) strekt tot het zo veel mogelijk waarborgen van de vrijheid van het verkeer;

Is het gewenst om:

- de markering en de verkeersborden te verwijderen en te plaatsen, een en ander zoals aangegeven op de bijgevoegde tekening;

Motivering:

Ten aanzien van de verkeerskundige aspecten;

- dat het vanuit verkeersveiligheidsoogpunt gewenst is om het gebruik van de Westhavenplaats en het genoemde deel van de Westhavenkade te beperken;
- dat bewoners, bezoekers en gebruikers van de aanliggende panden wel kortstondig met een motorvoertuig gebruik moeten kunnen maken van de Westhavenplaats en het genoemde deel van de Westhavenkade, voor het in- en uitstappen van passagiers en het laden en lossen van goederen;
- dat het vanuit verkeersveiligheidsoogpunt gewenst is om (bevoorradsings-)verkeer uitsluitend toe te staan de Westhavenkade vanaf de Dayer in te rijden;
- dat als gevolg van het toestaan van (bevoorradsings-)verkeer in één richting er voldoende ruimte overblijft voor (brom)fietzers om op een veilige manier in twee richtingen van de Westhavenplaats en het genoemde deel van de Westhavenkade gebruik te maken;
- dat het derhalve gewenst is om de Westhavenplaats en het deel van de Westhavenkade ten noorden van de Dayer aan te wijzen als erf waarop voor motorvoertuigen éénrichtingsverkeer is ingesteld, waar (brom)fietzen permanent zijn toegestaan, het inrijden voor motorvoertuigen in de zomerperiode niet mogelijk is op alle dagen van de week van 17:00 tot 06:00 uur en in de winterperiode niet mogelijk is van vrijdag 22:00 tot zaterdag 03:00 uur en van zaterdag 22:00 tot zondag 03:00 uur;

- dat het plaatsen van een beweegbare, fysieke afsluiting voor zowel de zomer- als de winterperiode een goede ondersteunende maatregel is om de beperkte toegankelijkheid van de Westhavenplaats en de Westhavenkade (tussen Westhavenplaats en Dayer) voor motorvoertuigen te ondersteunen, naast de bebording;

Ten aanzien van de zorgvuldigheid en belangen;

- dat er een bestendige lijn is, vastgelegd in verschillende visies en nota's, welke laatstelijk nog bevestigd is in het coalitieakkoord 2014-2018, ten aanzien van het centrumgebied, waar de Westhavenplaats en deel Westhavenkade onderdeel van uitmaken;
- dat met het oog op een aantrekkelijke binnenstad met verblijfsfunctie, waarbij met belangen van rust, veiligheid en bereikbaarheid van de belanghebbenden in het gebied rekening wordt gehouden, een autoluw gebied gewenst is;
- dat alle weggebruikers gebruik maken van een erf welke in het dwarsprofiel uit één hoogteniveau bestaat;
- dat er in het gebied snelheidsbeperkende voorzieningen zijn aangebracht;
- dat in het gebied sprake is van een gemixte functie van wonen en ondernemen (met o.a. horeca) hetgeen een wisselend regime in de zomer en de winter vereist al naar gelang het gebied gebruikt wordt;
- dat de (verkeers-)veiligheidsoverweging een zware wegingsfactor is geweest gezien het feit dat er op het erf met motorvoertuigen gereden wordt en er voetgangers, (brom-)fietsers en terrassen zijn;
- dat om die reden (veiligheid en overzichtelijkheid en voorkoming van conflicten van weggebruikers op een erf met één hoogteniveau) gekozen is voor een eenrichtingsregime;
- dat de belangen van zowel, bewoners, ondernemers en gebruikers van het gebied tegen elkaar zijn afgewogen, zoals hierboven is aangegeven.

Vlaardingen, 25 november 2014


Burgemeester en wethouders van Vlaardingen,

De secretaris,
ir. C. Kruyt


De burgemeester,
A.B. Blase

Gepubliceerd:


Indien u zich niet kunt verenigen met dit besluit, bestaat voor u, op grond van artikel 7:1 van de Algemene wet bestuursrecht (Awb), de mogelijkheid om binnen zes weken na publicatie van dit besluit een gemotiveerd bezwaar in te dienen bij het college van burgemeester en wethouders van de gemeente Vlaardingen. Gedurende de termijn van 6 weken ligt het besluit voor een ieder ter inzage bij de publieksbalie op Westnieuwland 6.

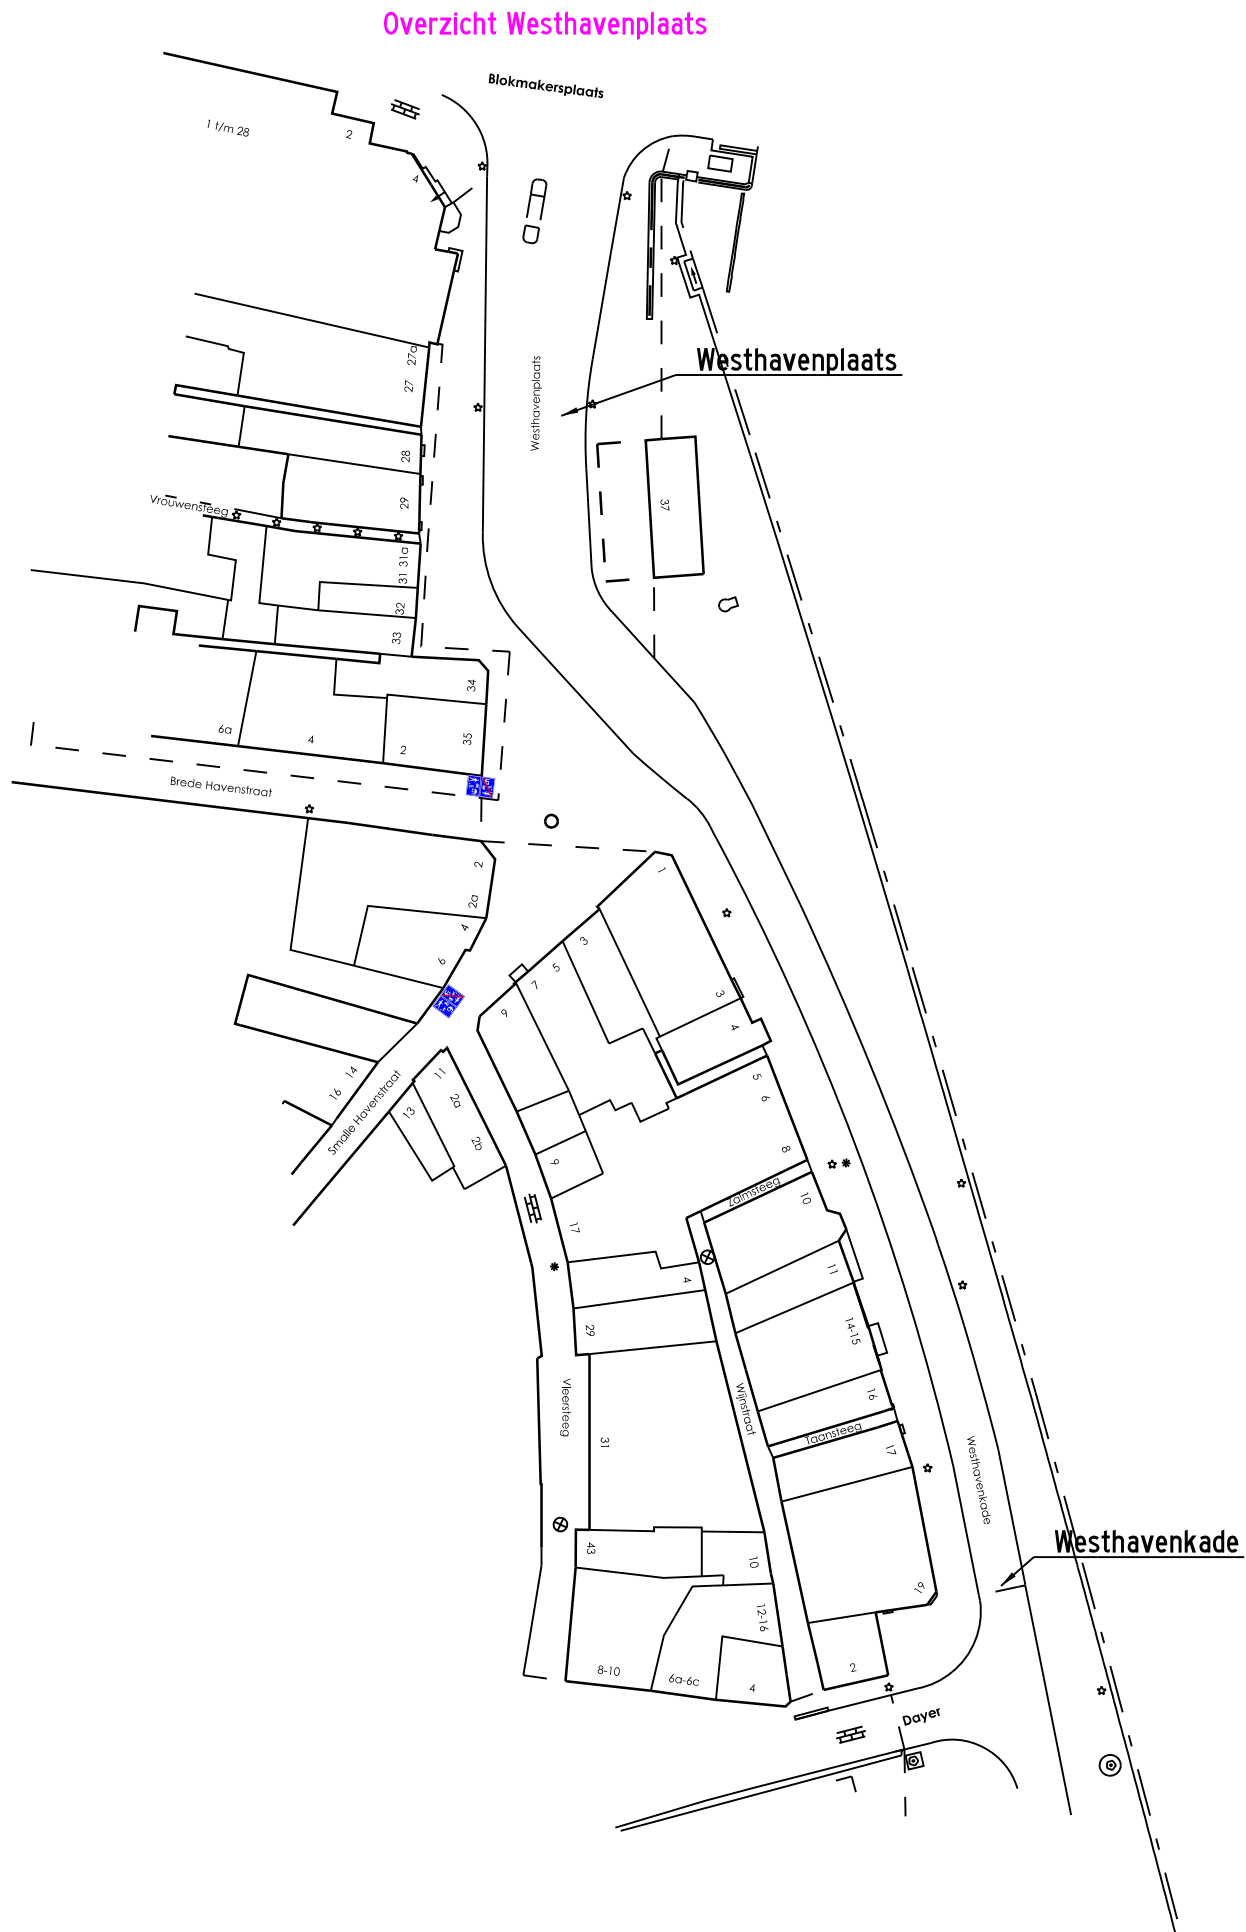


Dayer
zuidelijk richting

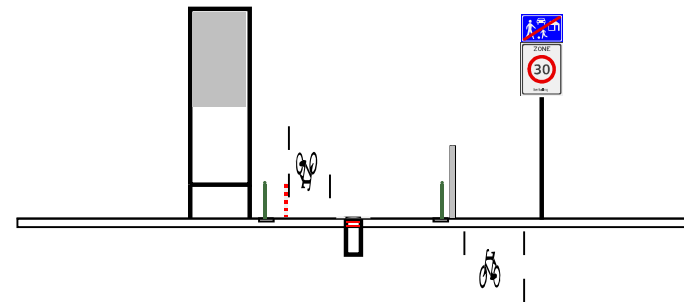


noordelijke richting

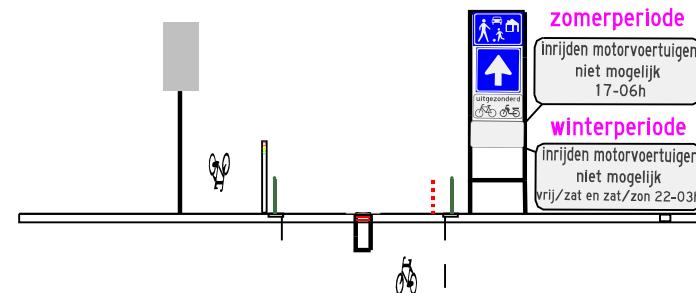

Blokmakersplaats
zuidelijk richting

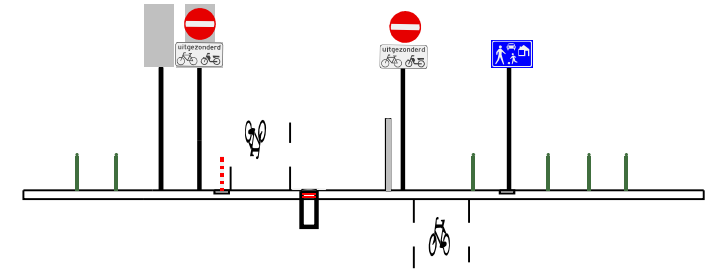

noordelijke richting

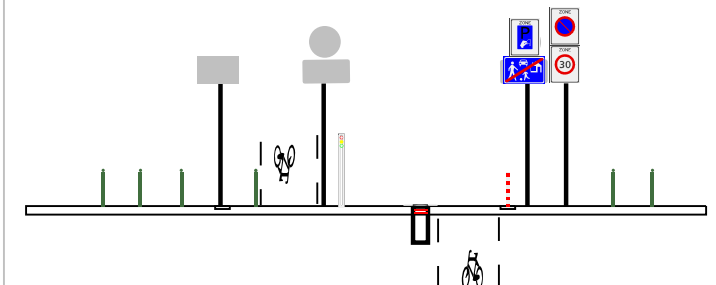

Afdeling OPENBARE WERKEN
Sectie Verkeer
Project Westhavenplaats Westhavenkade
Omschrijving Poller voetgangersgebied

Tekenaar	PAS	Gezien	Schaal	1:1000	Blad	Document Nr.	1_VE_OT043
Datum	17-11-14	Datum	Formaat	A3	1 van 1	Revisie	R01

