


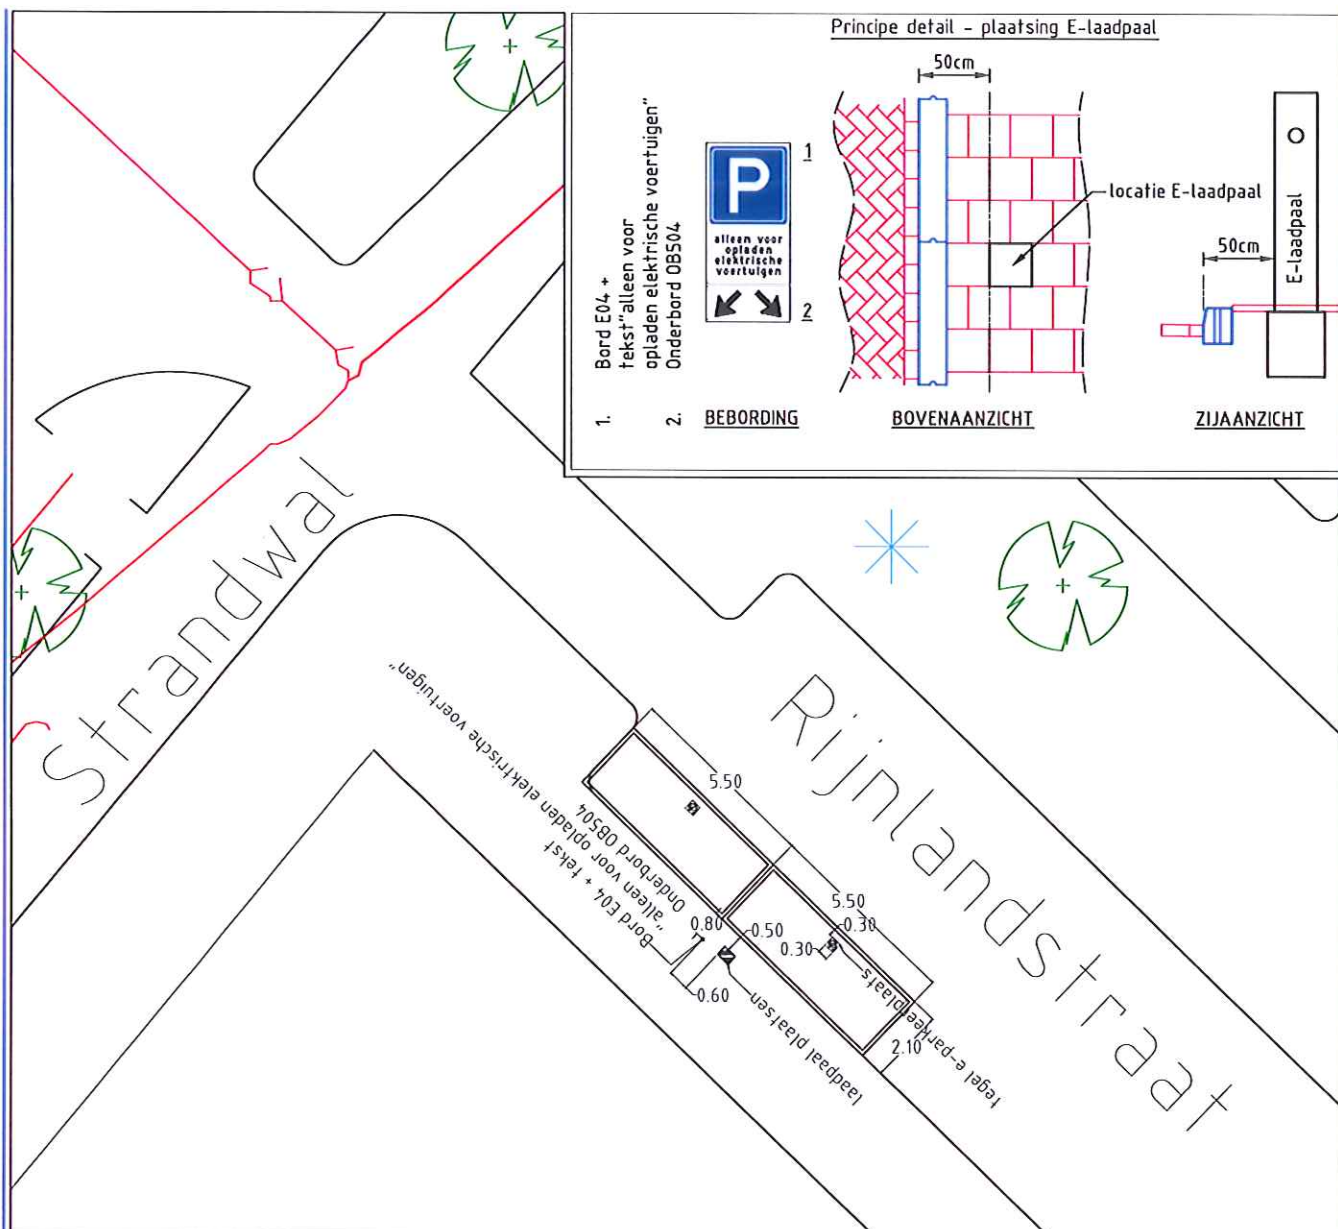

De situatie is onlangs gewijzigd. Let op dat de verharding op een kwalitatief goede manier wordt hersteld.

De rijwegen/parkeerplaatsen: gebruikte gebakken klinkers (dikformaat).

Trottoirs: gebruikte gebakken klinkers (waalformaat).

Wijziging

Omschrijving

Getekend

Datum

Gemeente
Leidschendam-Voorburg

Postbus 905
2270 AX Voorburg
Telefoon 14 070

Getekend A. Kranenburg
Gecontroleerd E. van Putten
Datum 07-10-2014
Schaal 1:200

Projectnr. -
Besteknr. -
Fase -
Status Definitief

Afdeling

Stadsbeheer

Akkoord O.N.

Akkoord O.G.

Tekeningnummer

17

Formaat

A4

Onderdeel

Situatie

Project

Plaatsing E-laadpalen
Locatie: Rijnlandstraat, Leidschendam



Aan deze tekening kunnen geen rechten worden ontleend