


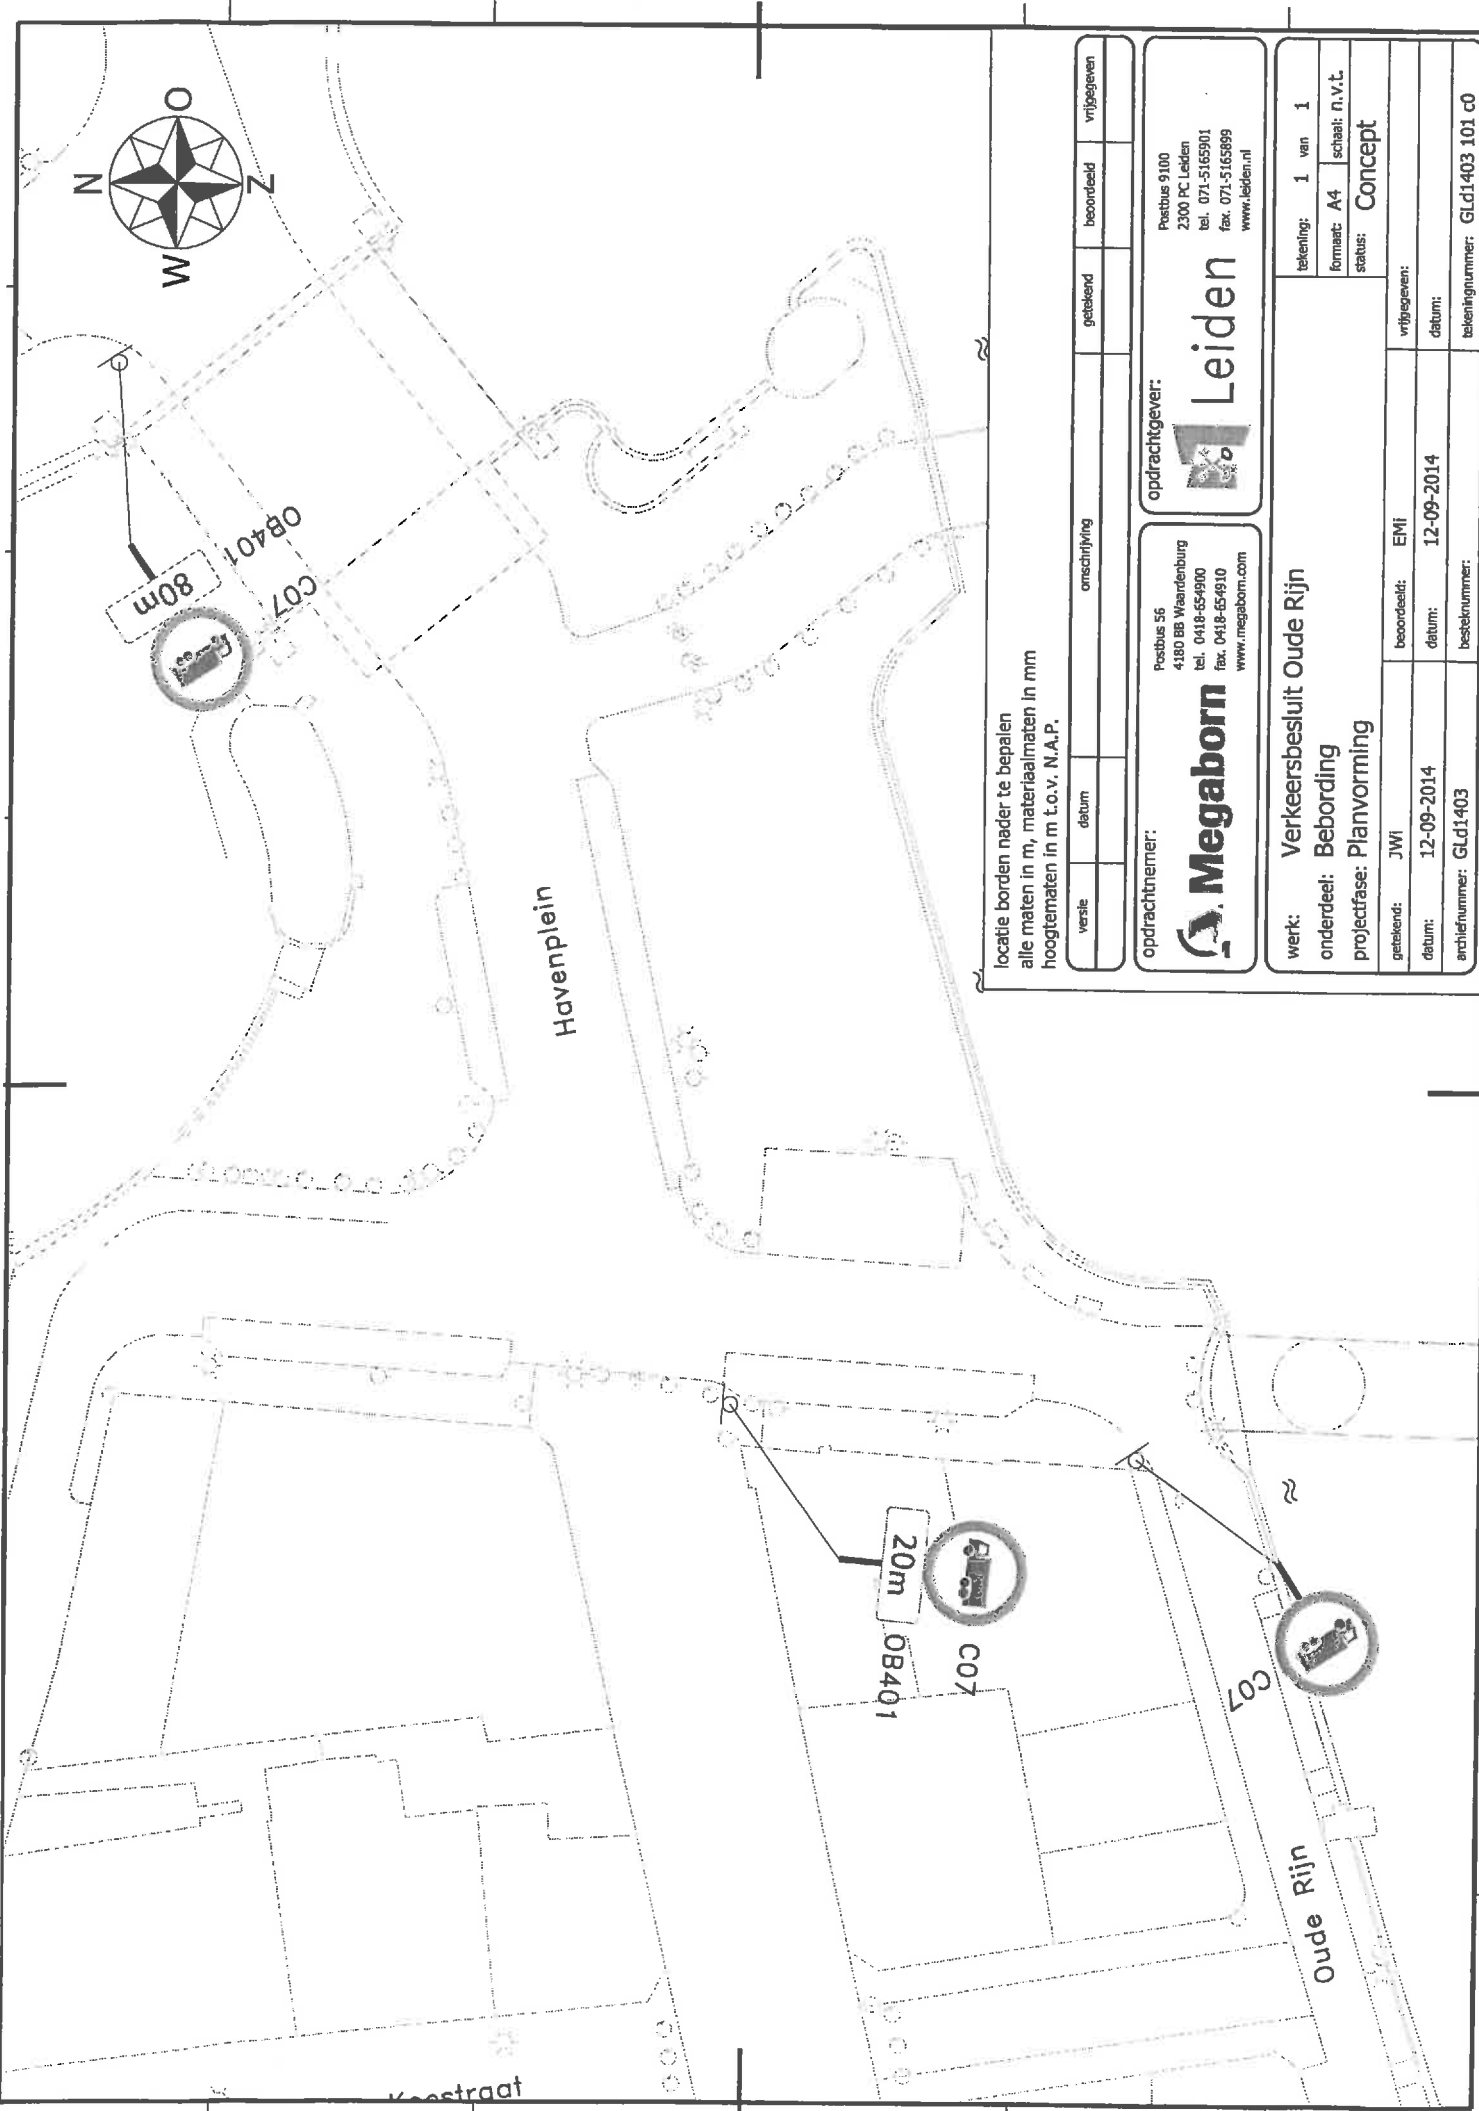

locatie borden nader te bepalen
 alle maten in m, materiaalmaten in mm
 hoogtematen in m t.o.v. N.A.P.

versie	datum	omschrijving	getekend	beoordeeld	vrijgegeven

opdrachtnemer:

Postbus 56
 4180 BA Waardenburg
 tel. 0418-654900
 fax. 0418-654910
 www.megaborn.com



opdrachtgever:

Postbus 9100
 2300 PC Leiden
 tel. 071-5165901
 fax. 071-5165999
 www.leiden.nl



werk: Verkeersbesluit Oude Rijn

onderdeel: Bebording

projectfase: Planvorming

getekend: JWI

beoordeeld: EMI

datum: 12-09-2014

bestelnnummer: GLd1403

tekening: 1 van 1

formaat: A4 schaal: n.v.t.

status: Concept

vrijgegeven:

datum:

tekeningnummer: GLd1403 101 c0