

VERKEERSBESLUIT



Nummer:

IBGRY-Ga-VTO-000223

behoort bij besluit van Burgemeester en Wethouders van Nieuwegein,

van:

De Secretaris,

Getekend: LV vd Ven

Datum: 28-10-2014

Besluit:

Plaatsing:


Intrekking:

Verwijdering:

model	nr.	afm.	kl.	aant.
	E06	200x250	0	I
	OB-204	450x200	0	I
	I-I	(210x105x80mm) (bss; kleur-wit)	0	

Klasse indeling

0 = gemoffeld
I = engineer grade
II = high intensity
III = diamond grade

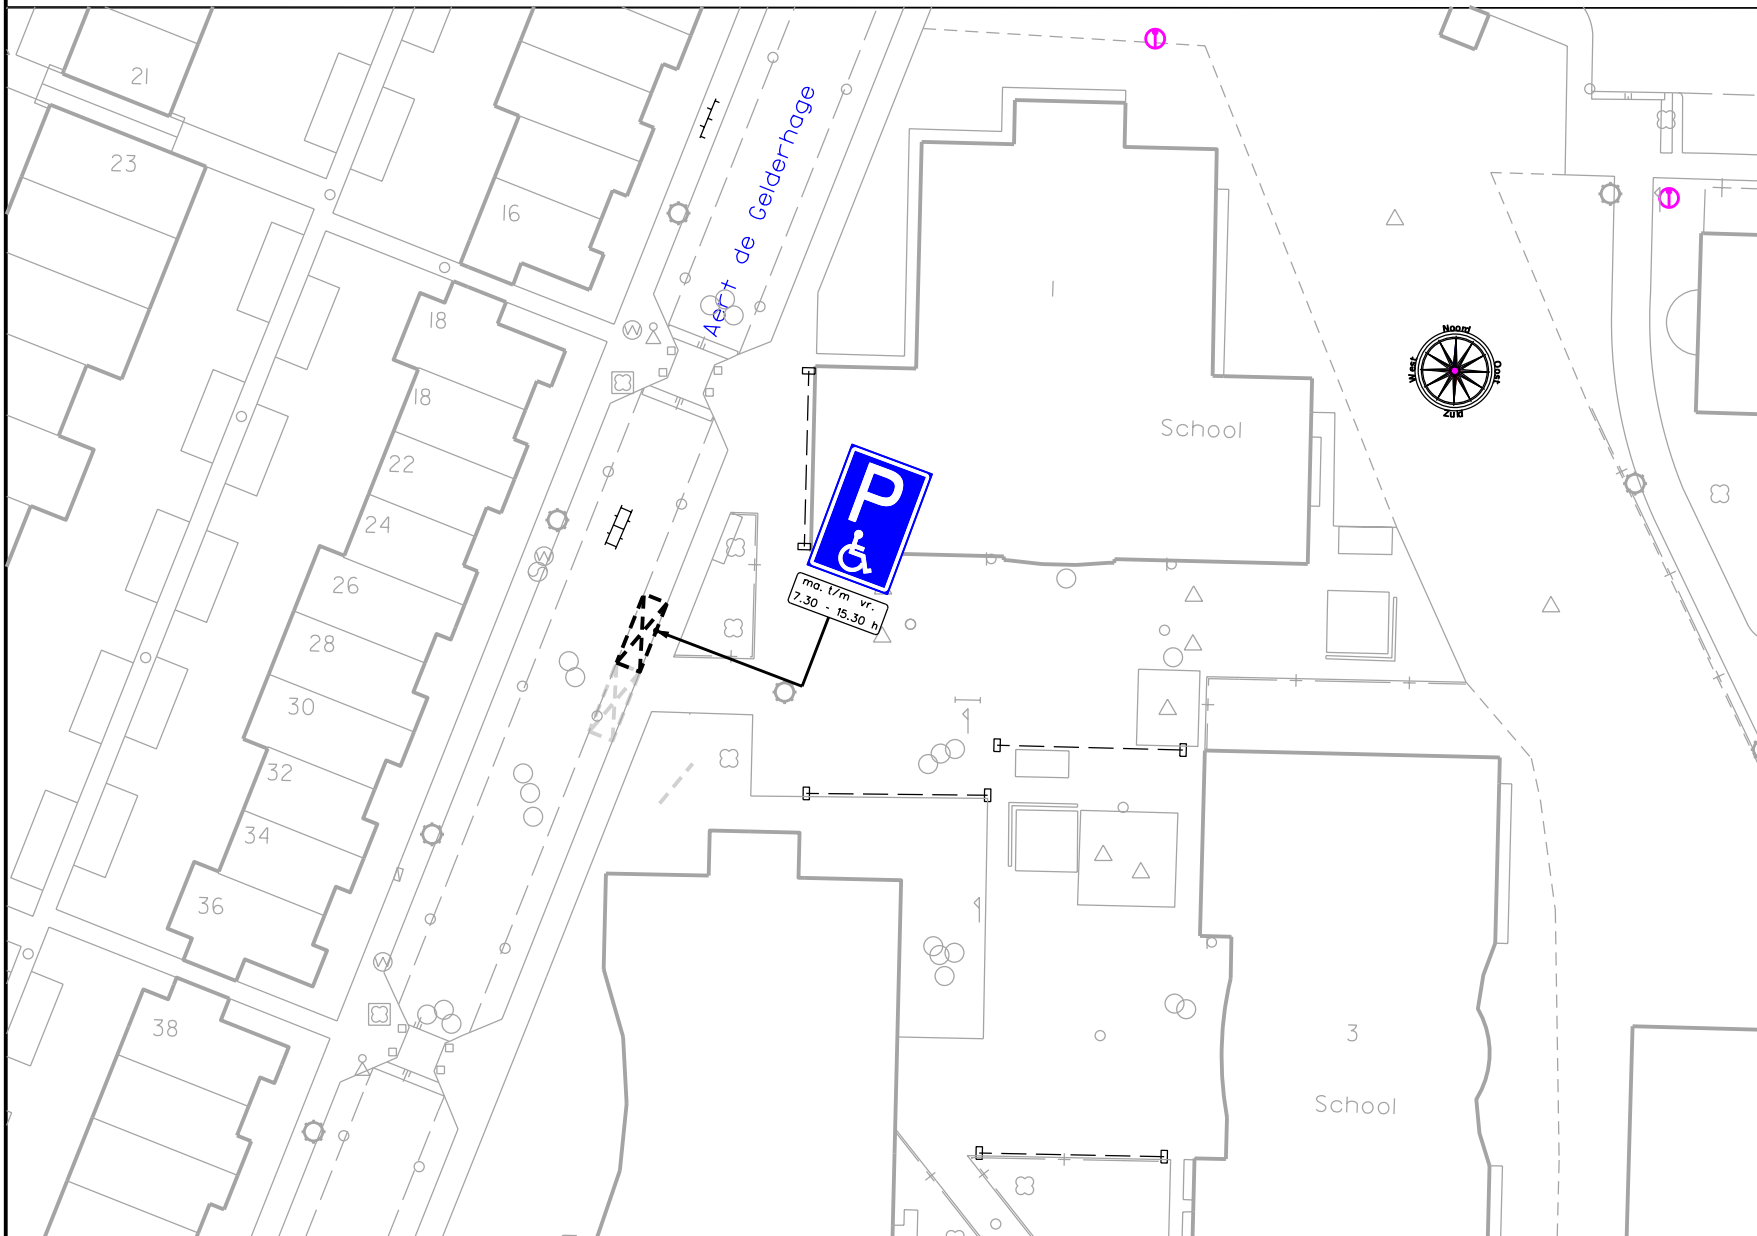

Lokatie: Galecop - Aert de Gelderhage

Besluit tot instellen van: Algemene gehandicaptenparkeerplaats

Nieuwegein

Afdeling BEHEER

