


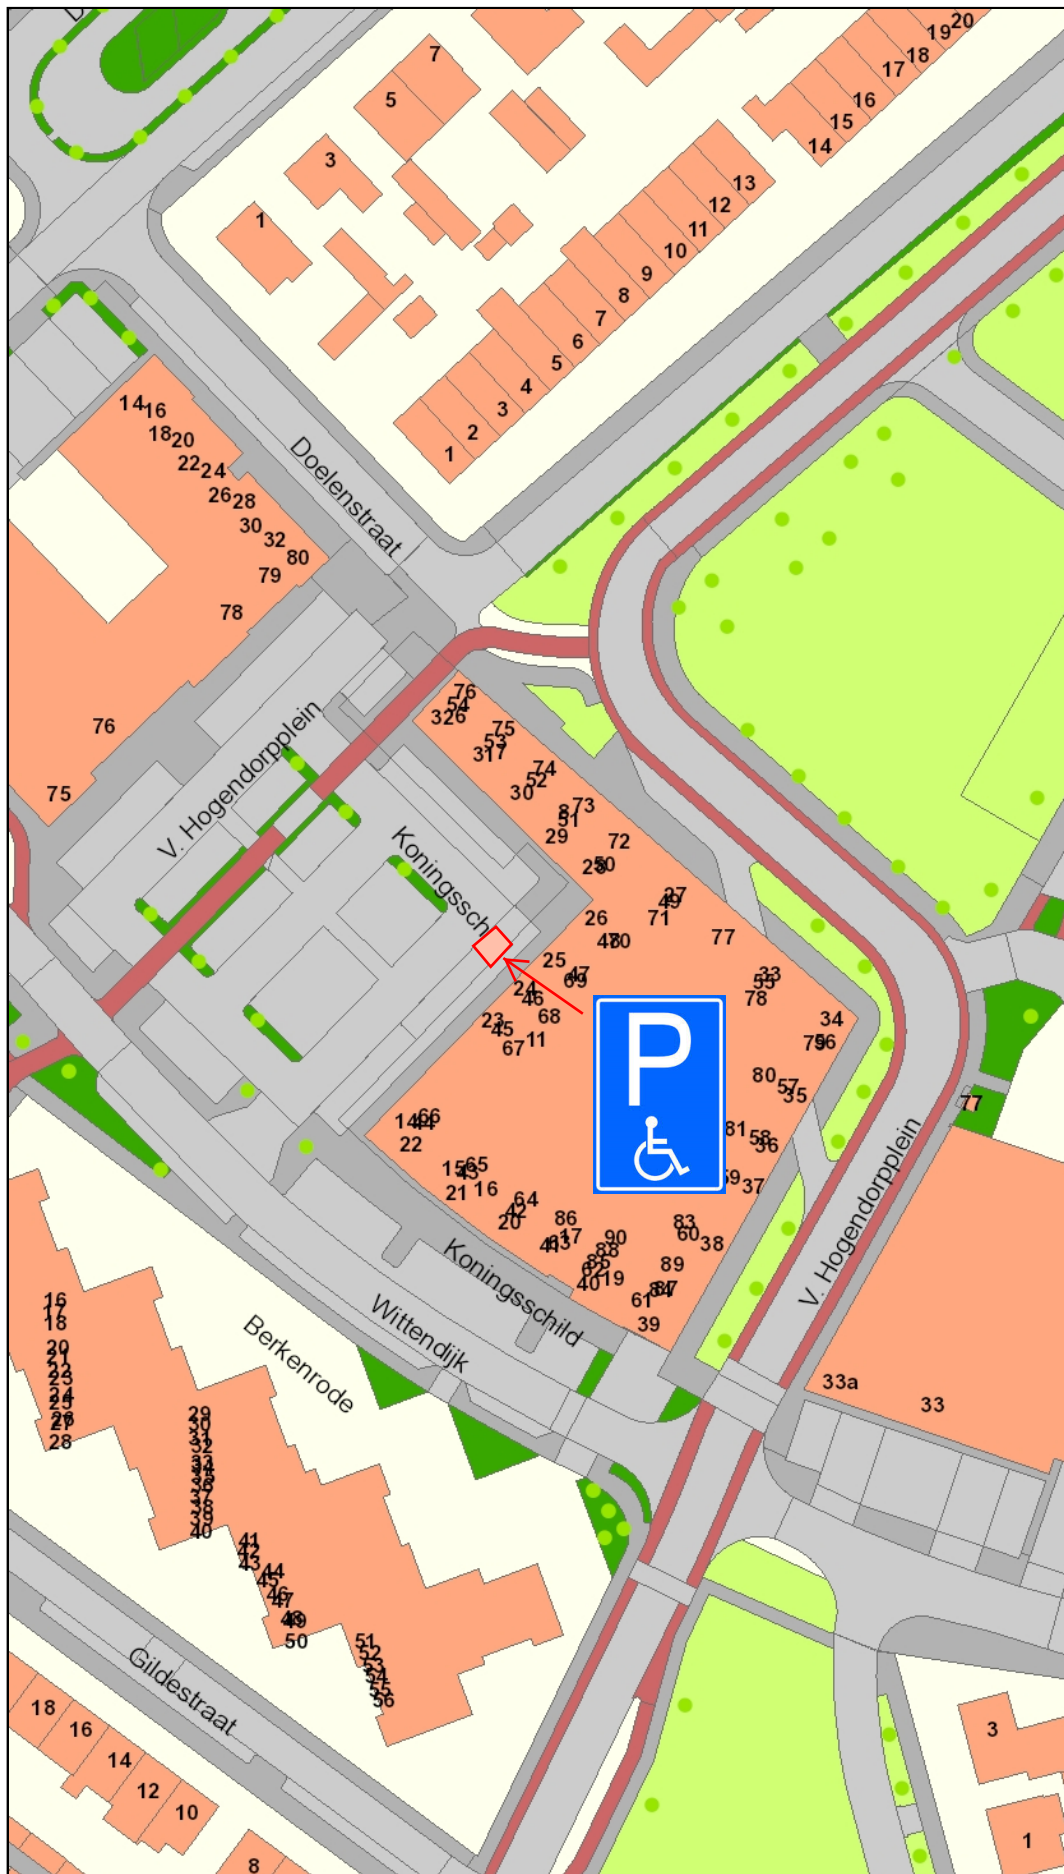

Legenda

- Straatnamen
- Huisnummers
- Bomen
- Verhardingen
 - Fietspad
 - Voetpad
 - Rijbaan
- Groen
 - Water
 - Oever
 - Gras
 - Struiken en hagen
 - Bos
- Gebouwen
 - Niet bestaande gebouwen
 - Bestaande gebouwen
- Beperkingen
 - Voorstel tot aanwijzing van gemeenten
 - Exploitatieplan, Wet ruimtel
 - Aanwijzing van gronden, W
 - Bestuursdwangbesluit of dv
 - Beschermd monument, Gei
- Gemeentegrens



Auteur: A. Luckman
 Datum: 25-11-2014
 Schaal: 1:1.000