


Situatieschets oevers aanvraag watervergunning sept 2014

J. Samsom

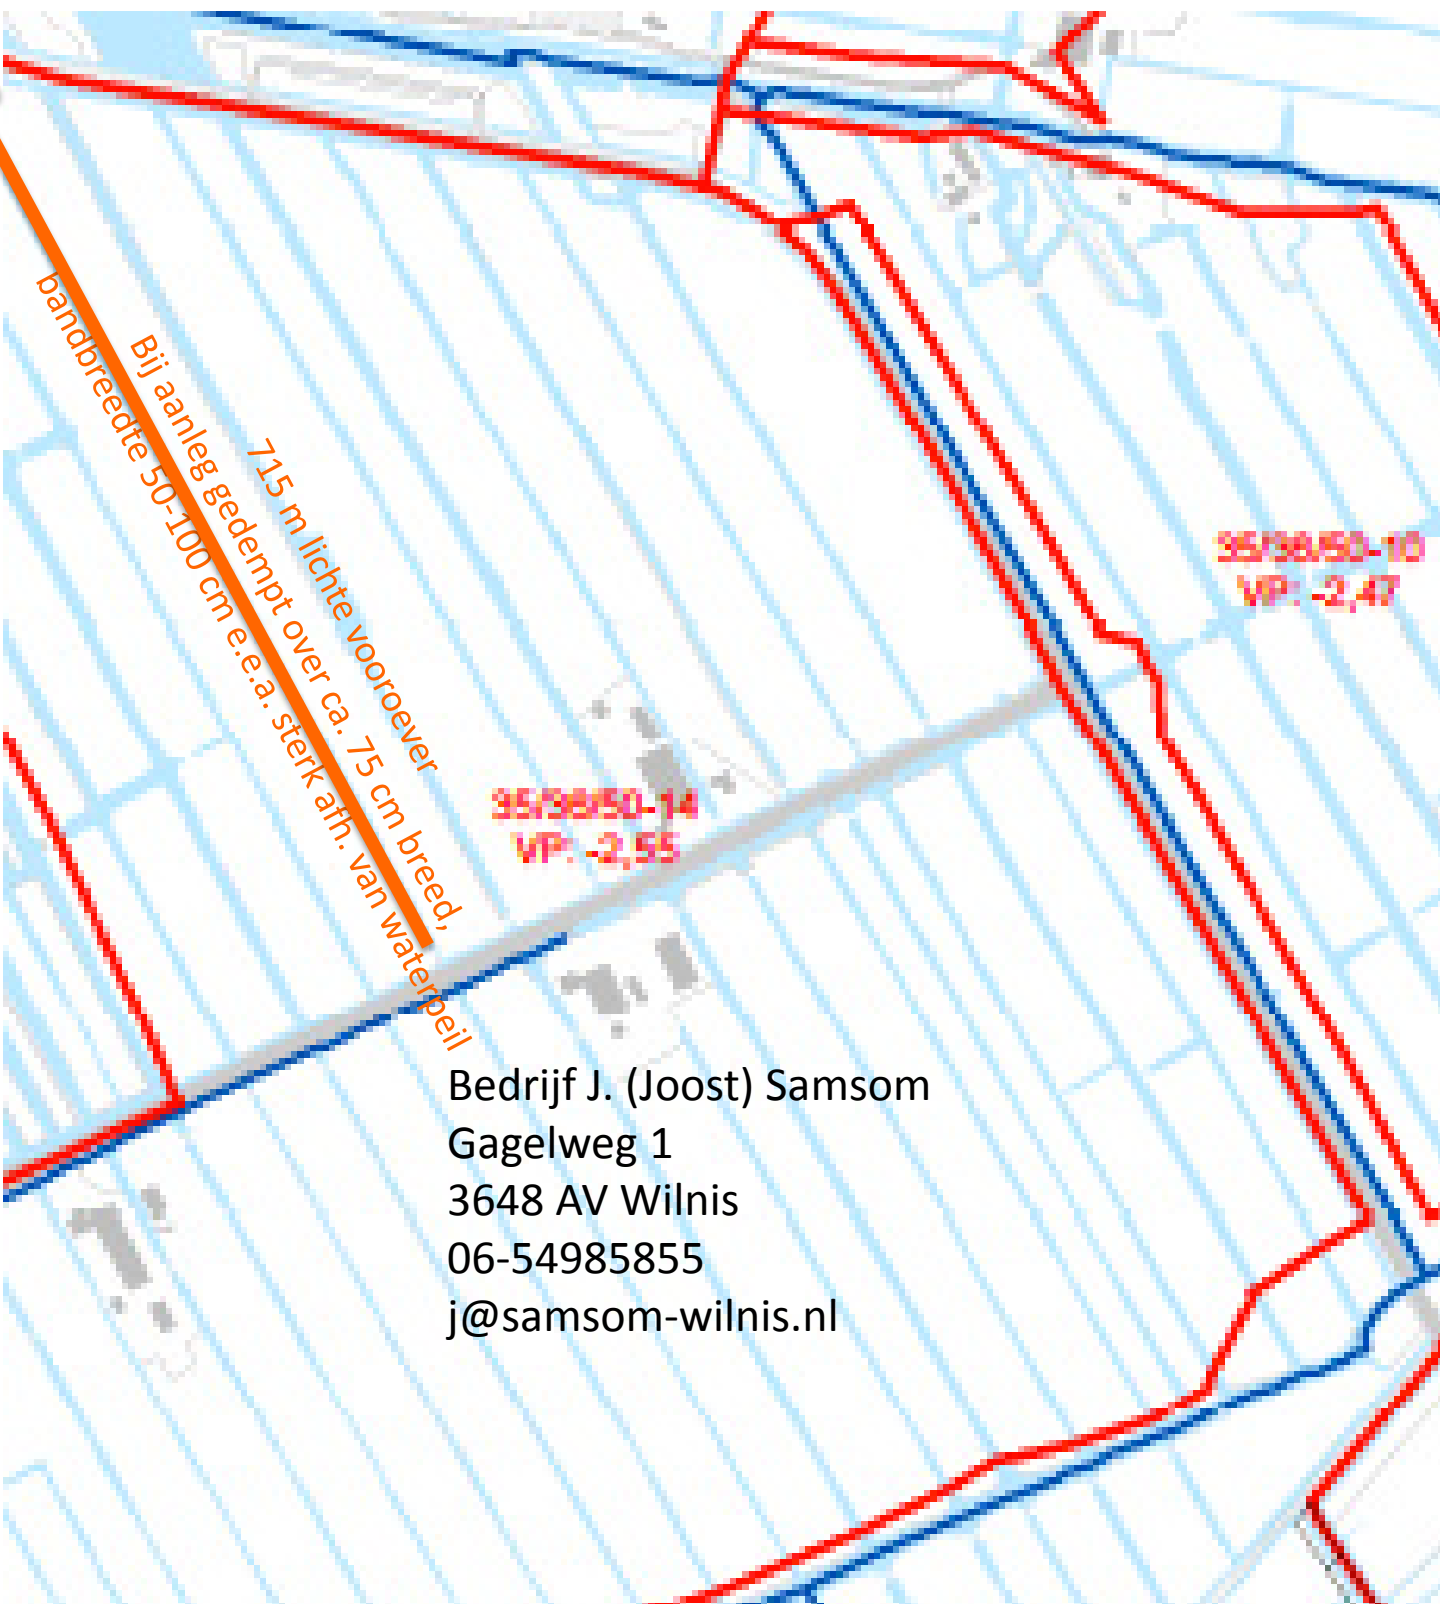

Bedrijf J. (Joost) Samsom
Gagelweg 1
3648 AV Wilnis
06-54985855
j@samsom-wilnis.nl

Situatieschets oevers aangelegd 2011 J. Samsom

