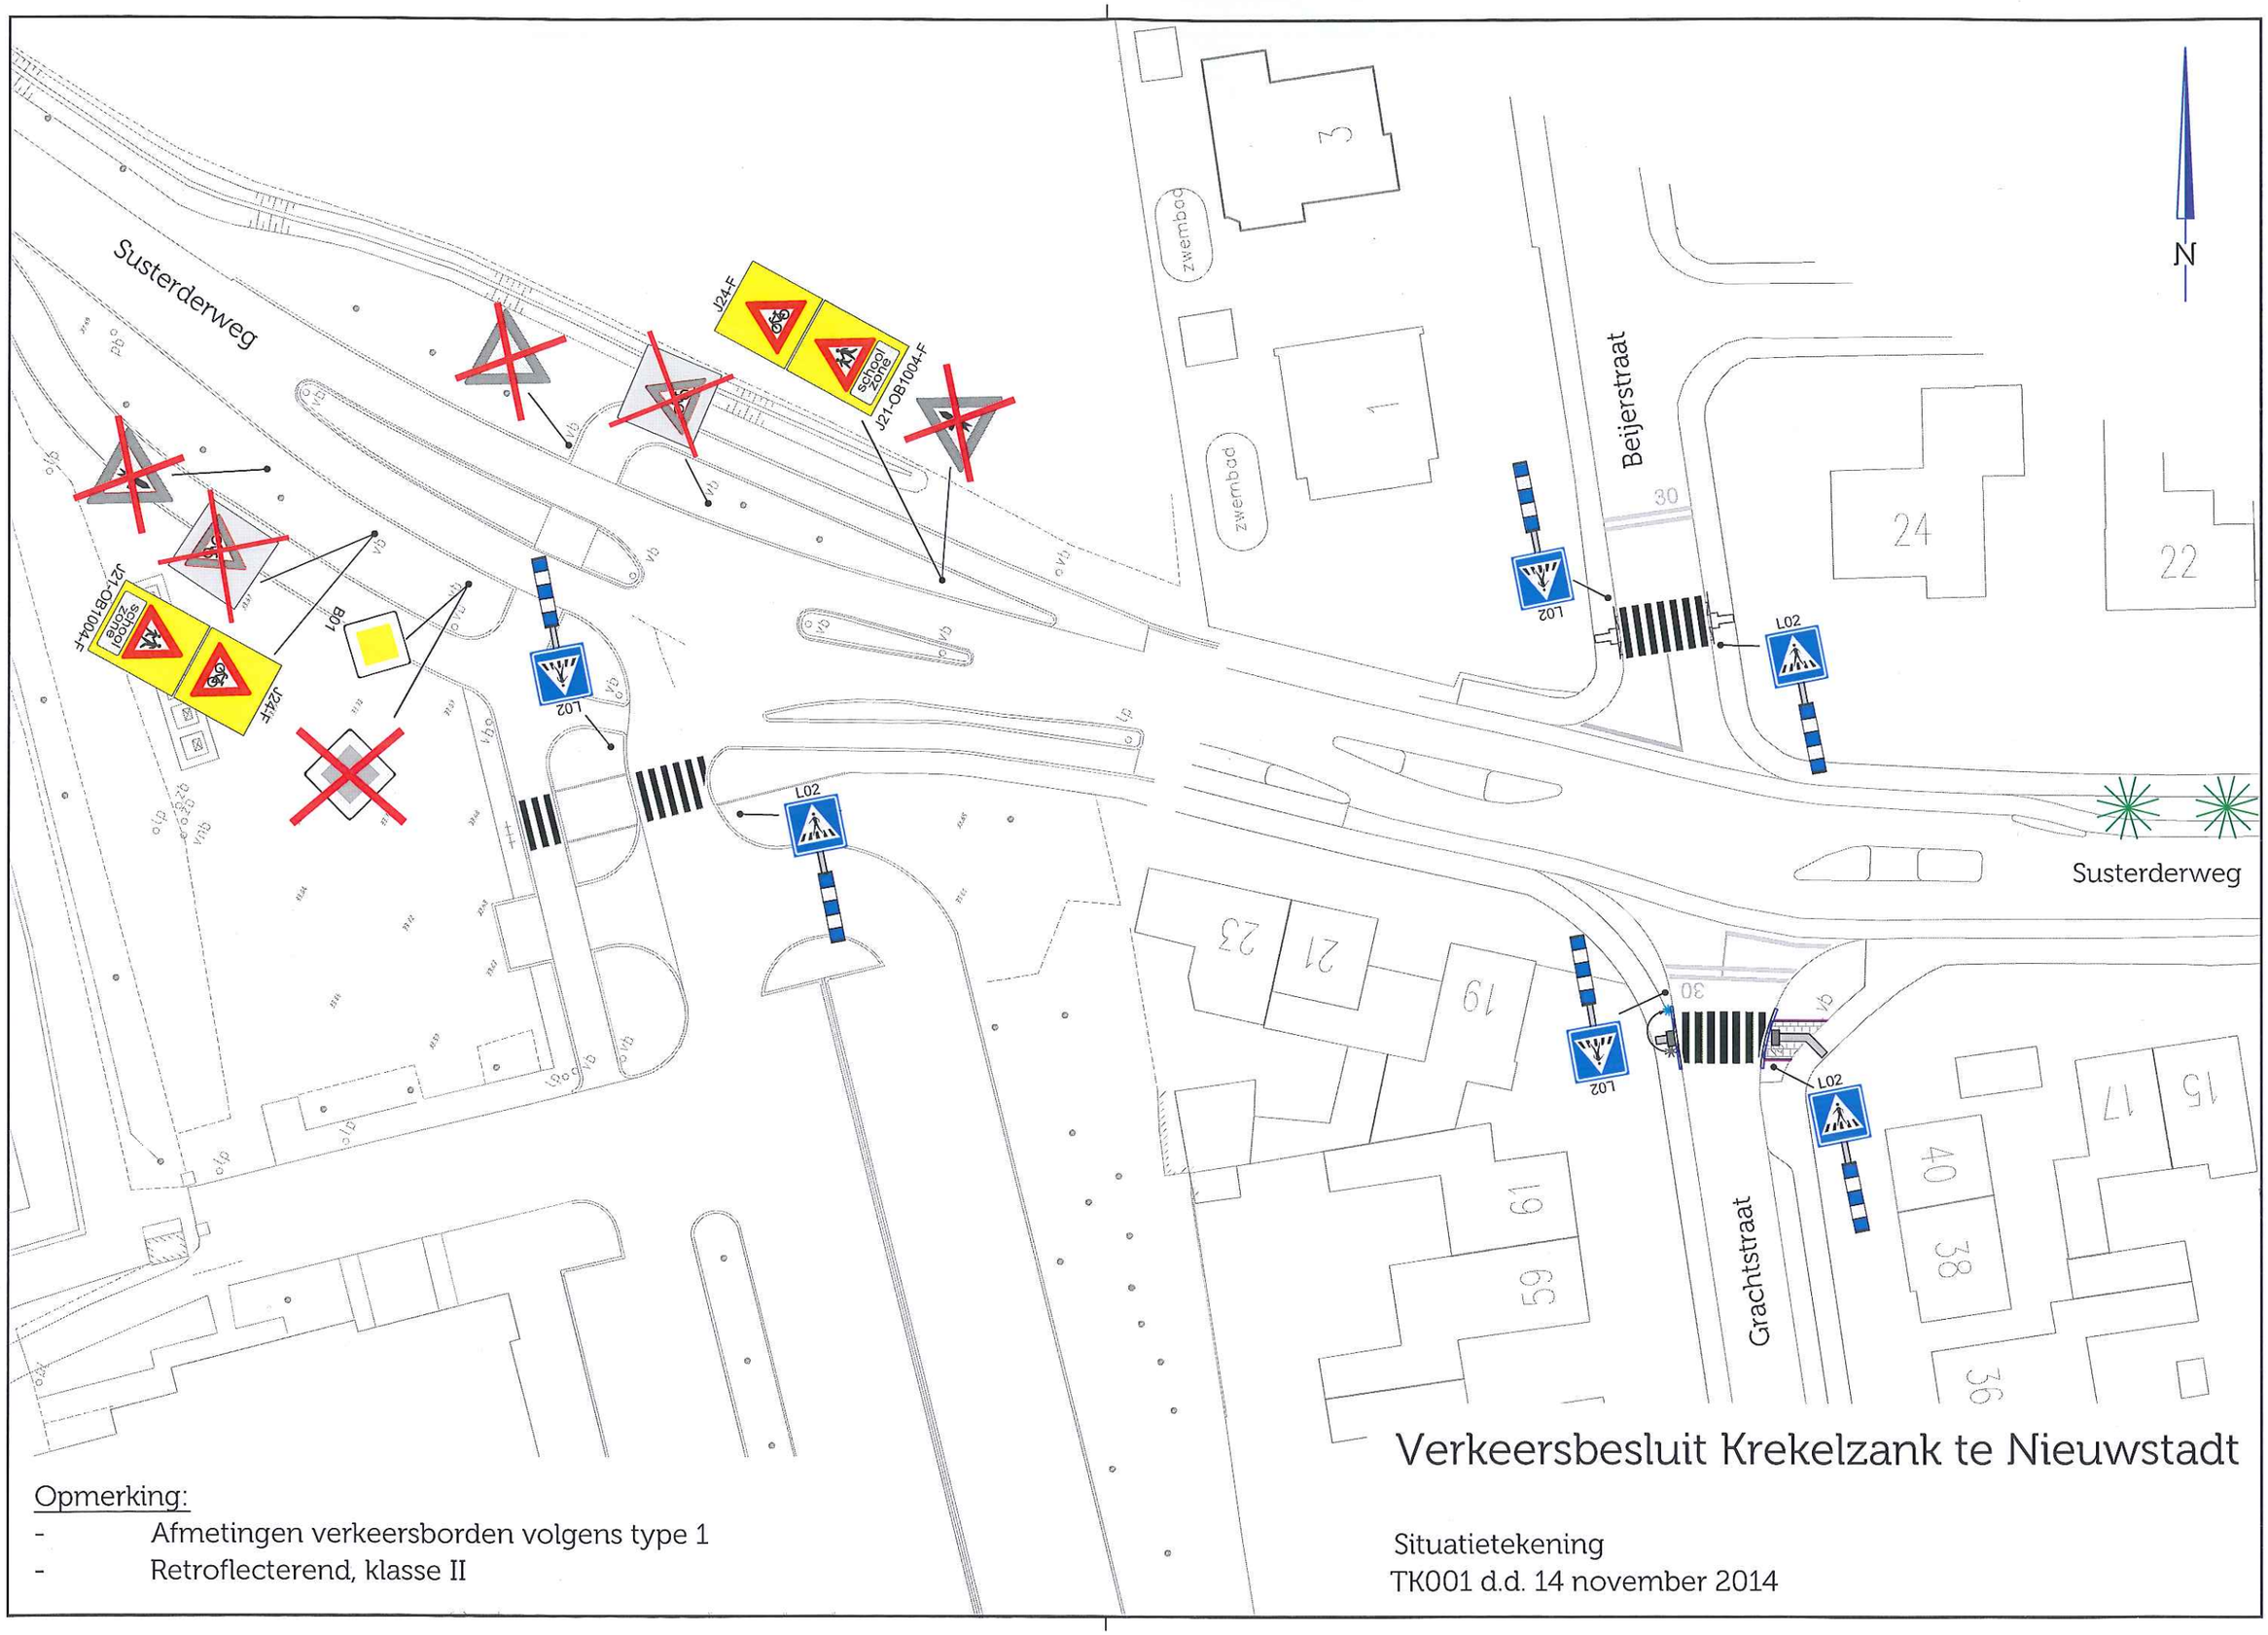

Verkeersbesluit Krekelzank te Nieuwstadt

Situatietekening
TK001 d.d. 14 november 2014

Opmerking:
- Afmetingen verkeersborden volgens type 1
- Retroflecterend, klasse II