




Detail C
Schaal 1:200

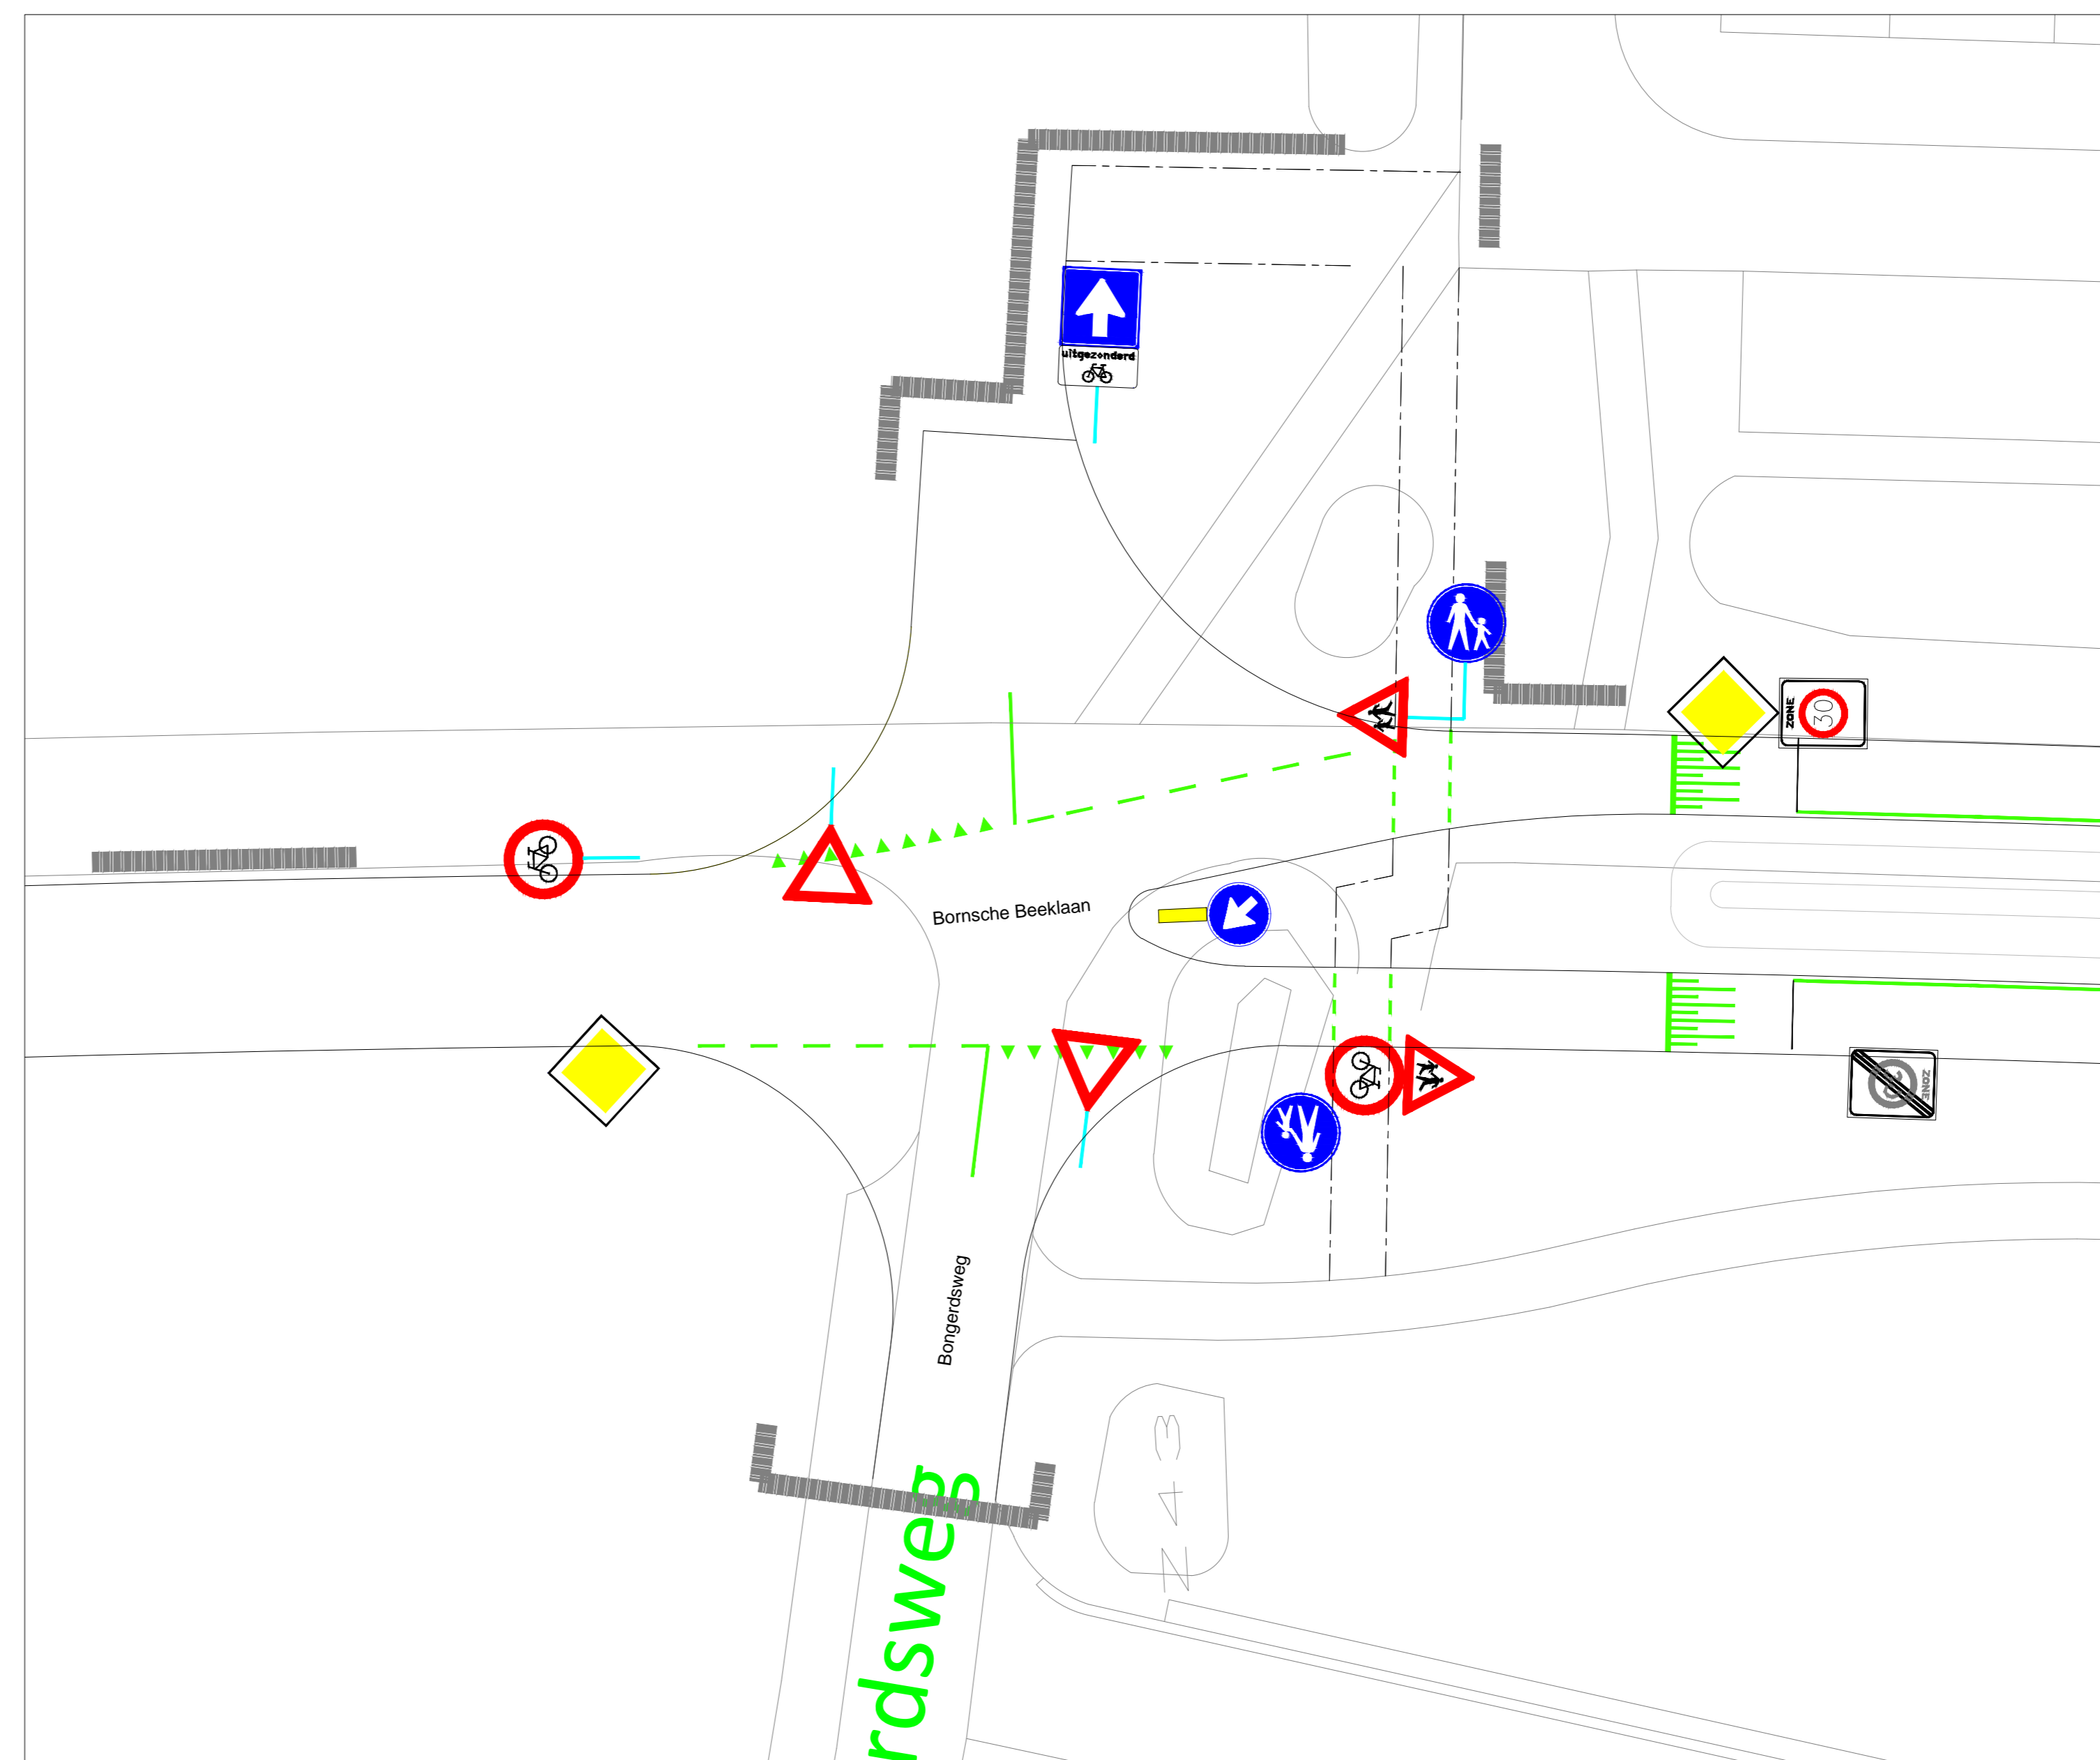


Detail D
Schaal 1:200

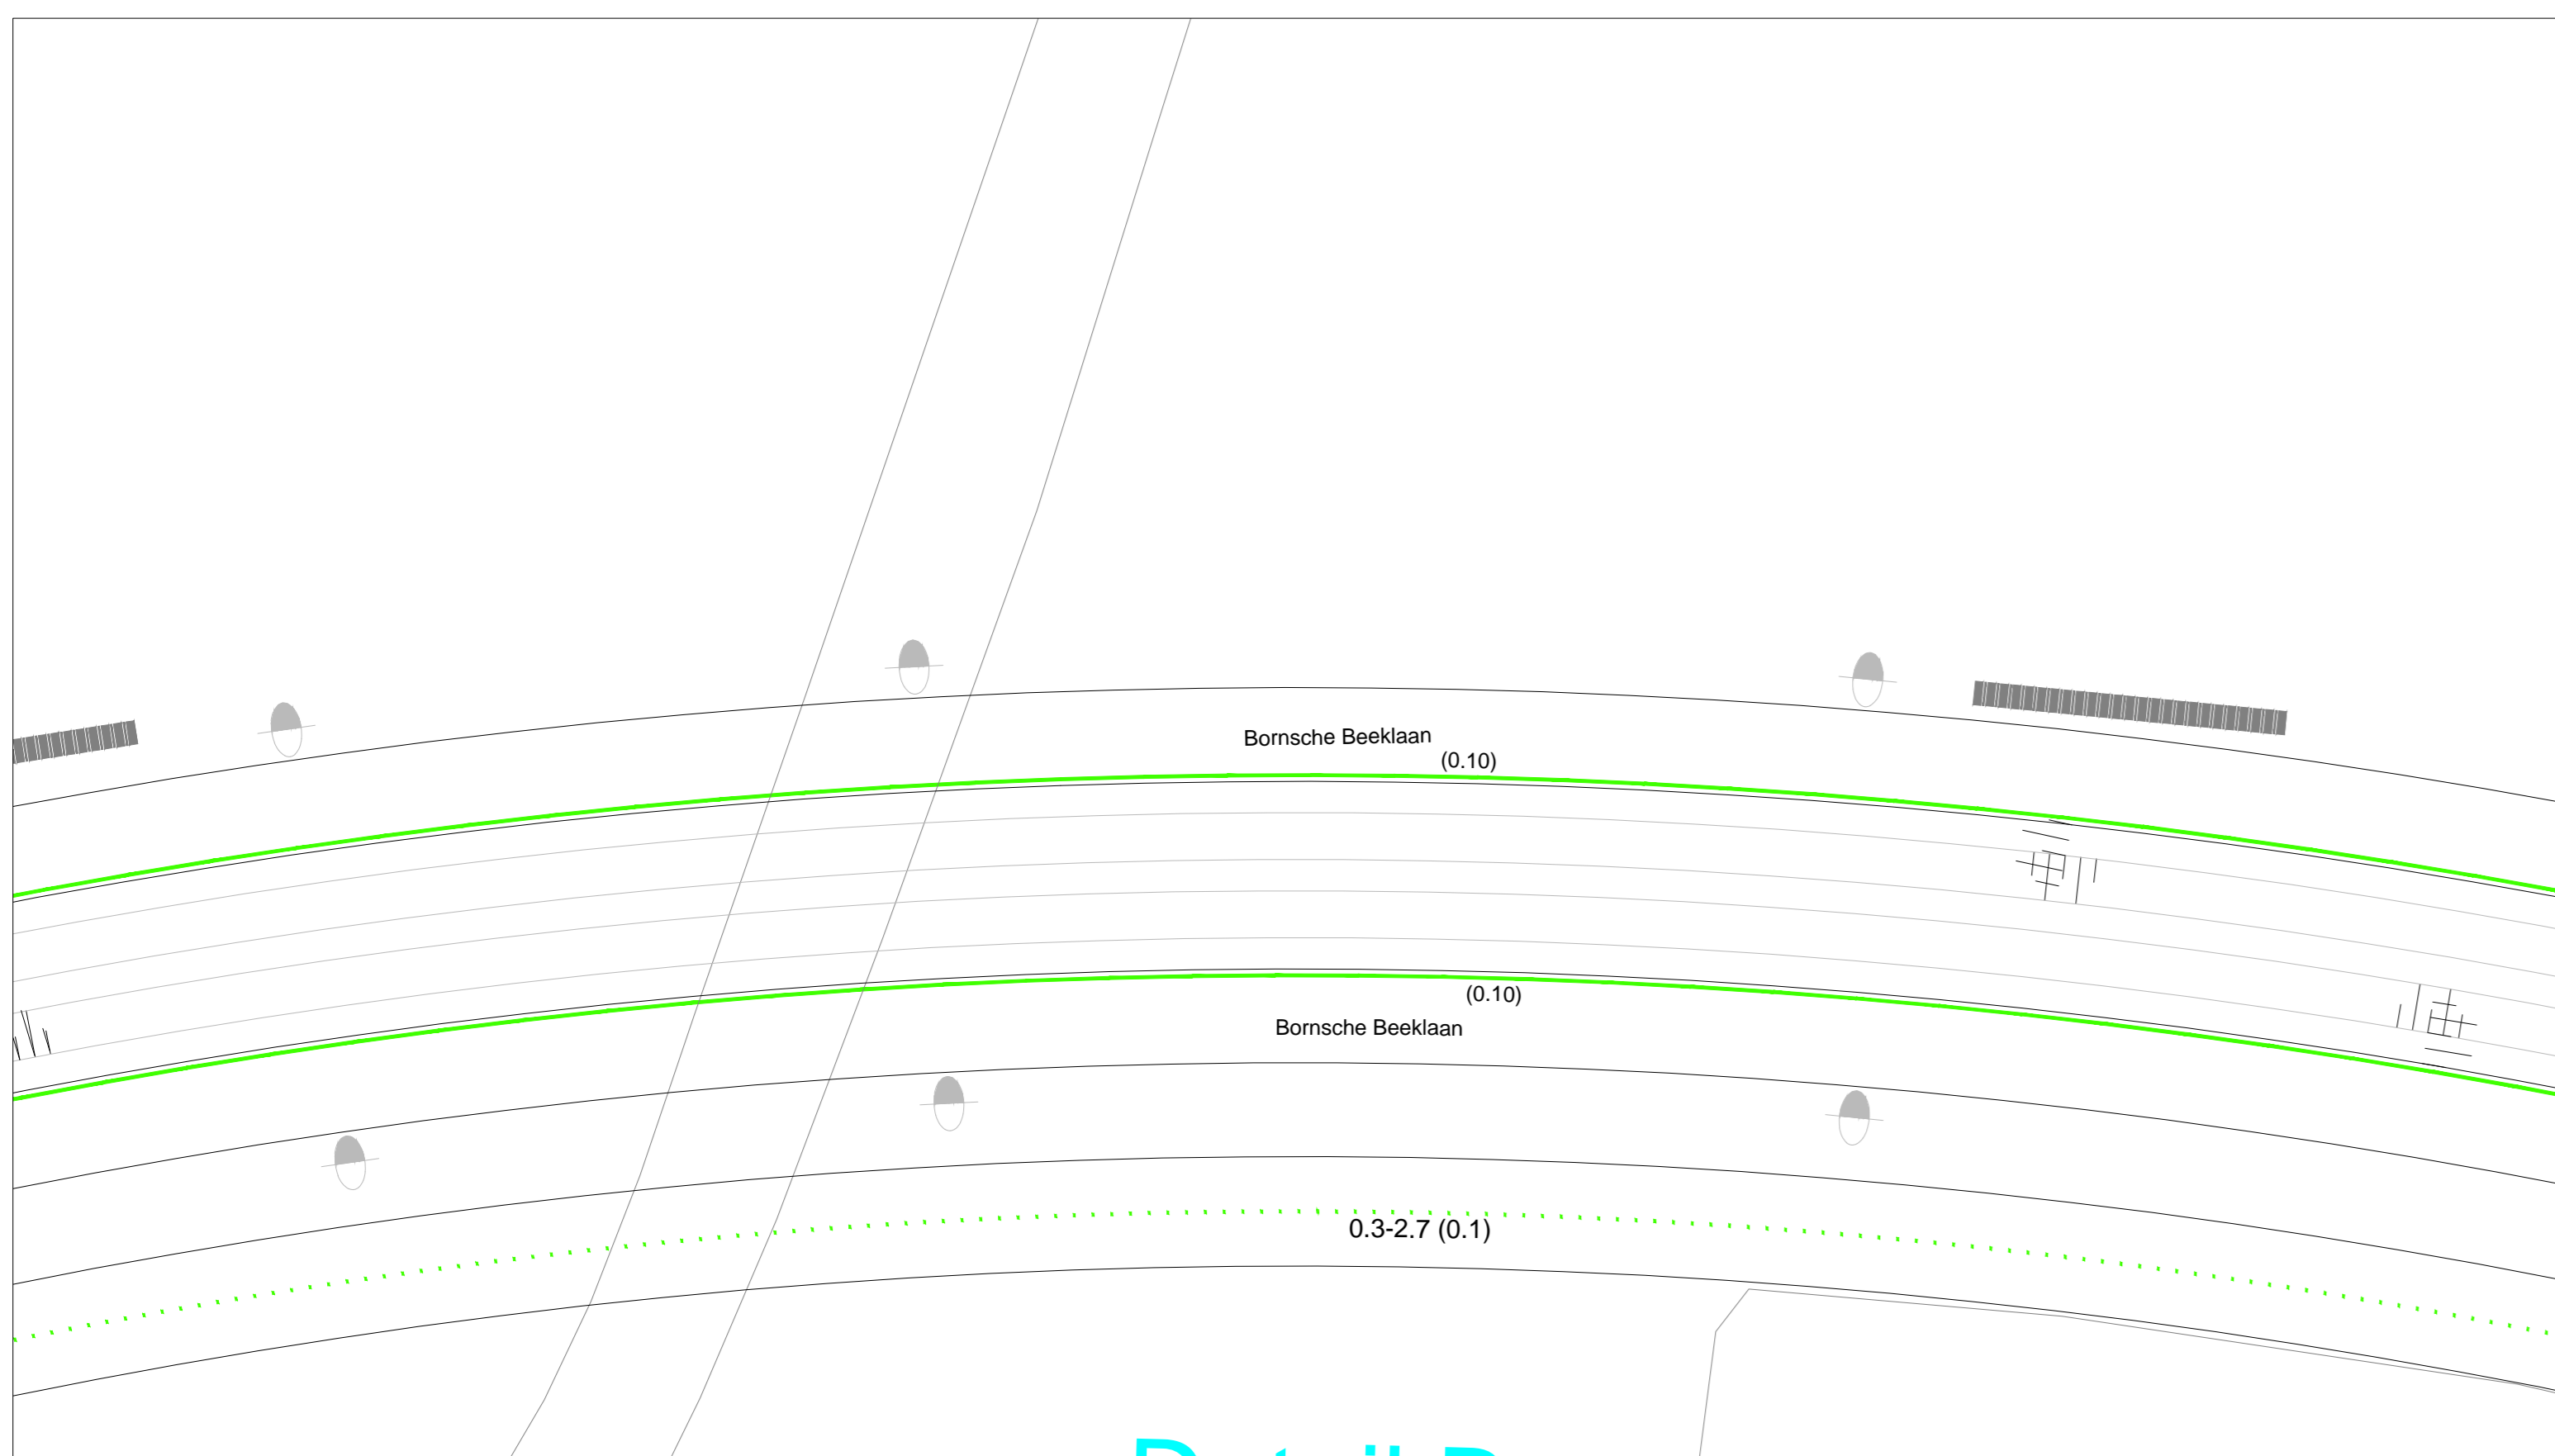


Detail B
Schaal 1:200

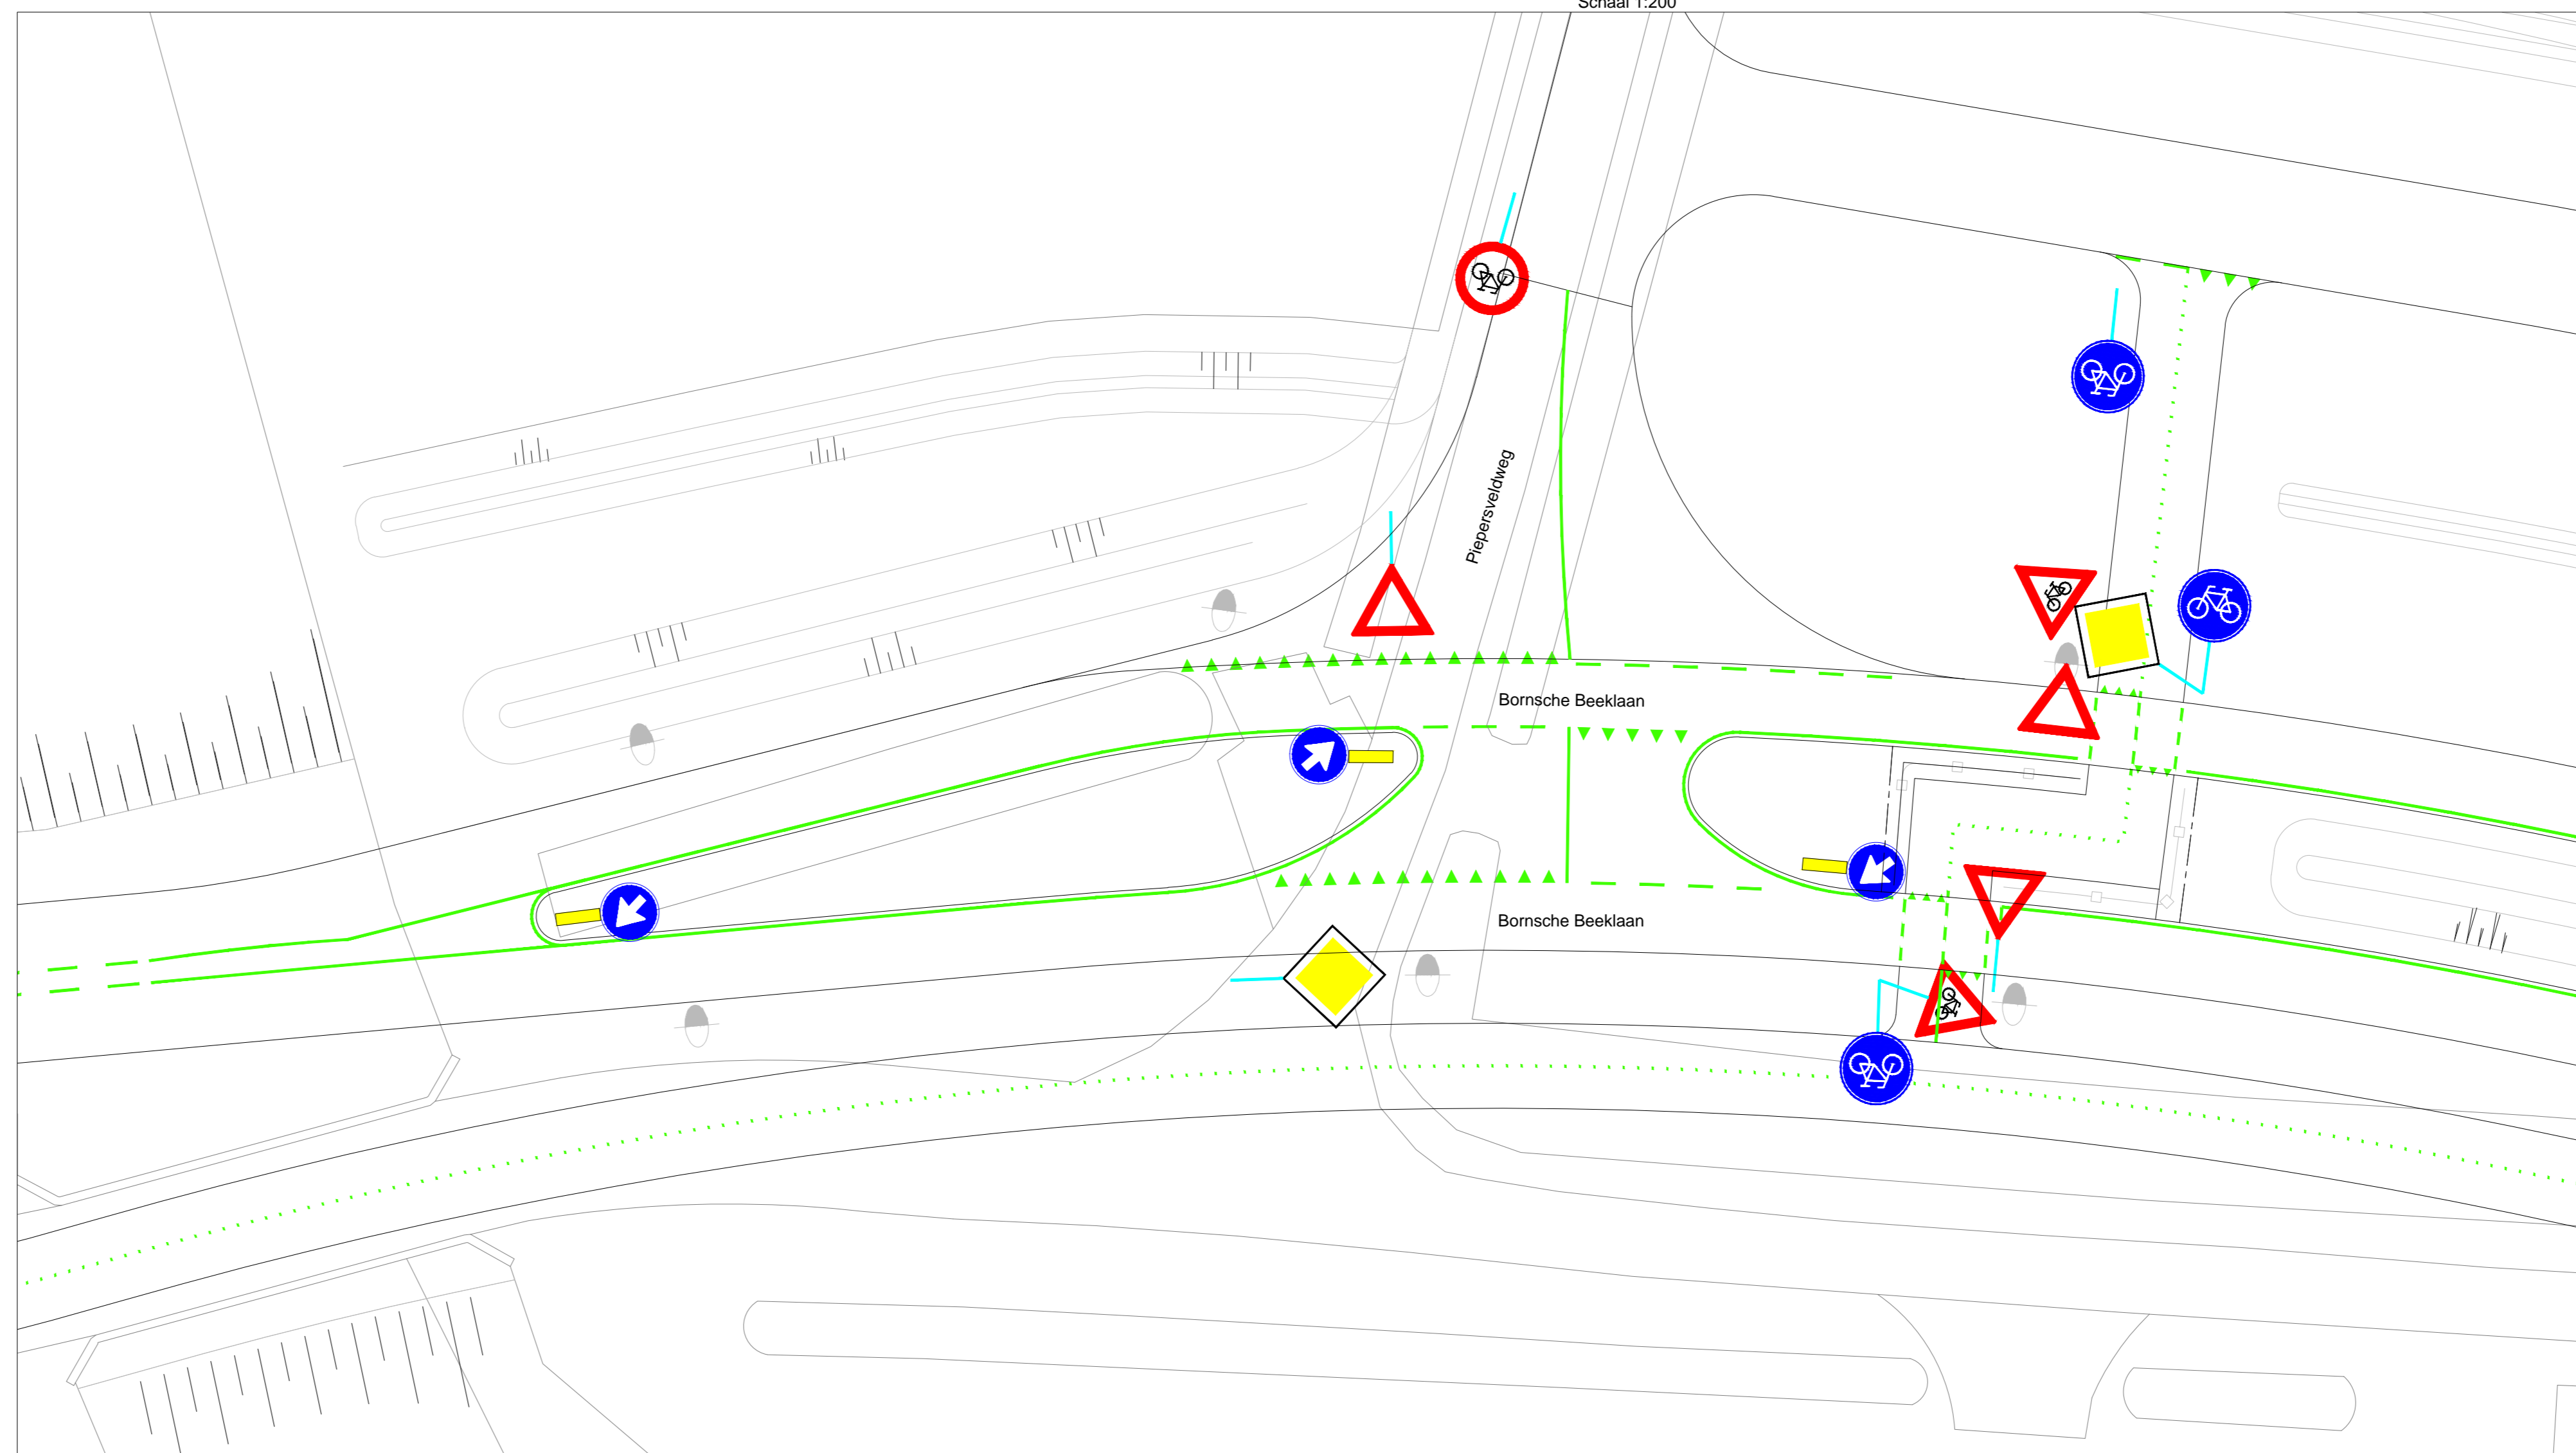

Detail A
Schaal 1:200

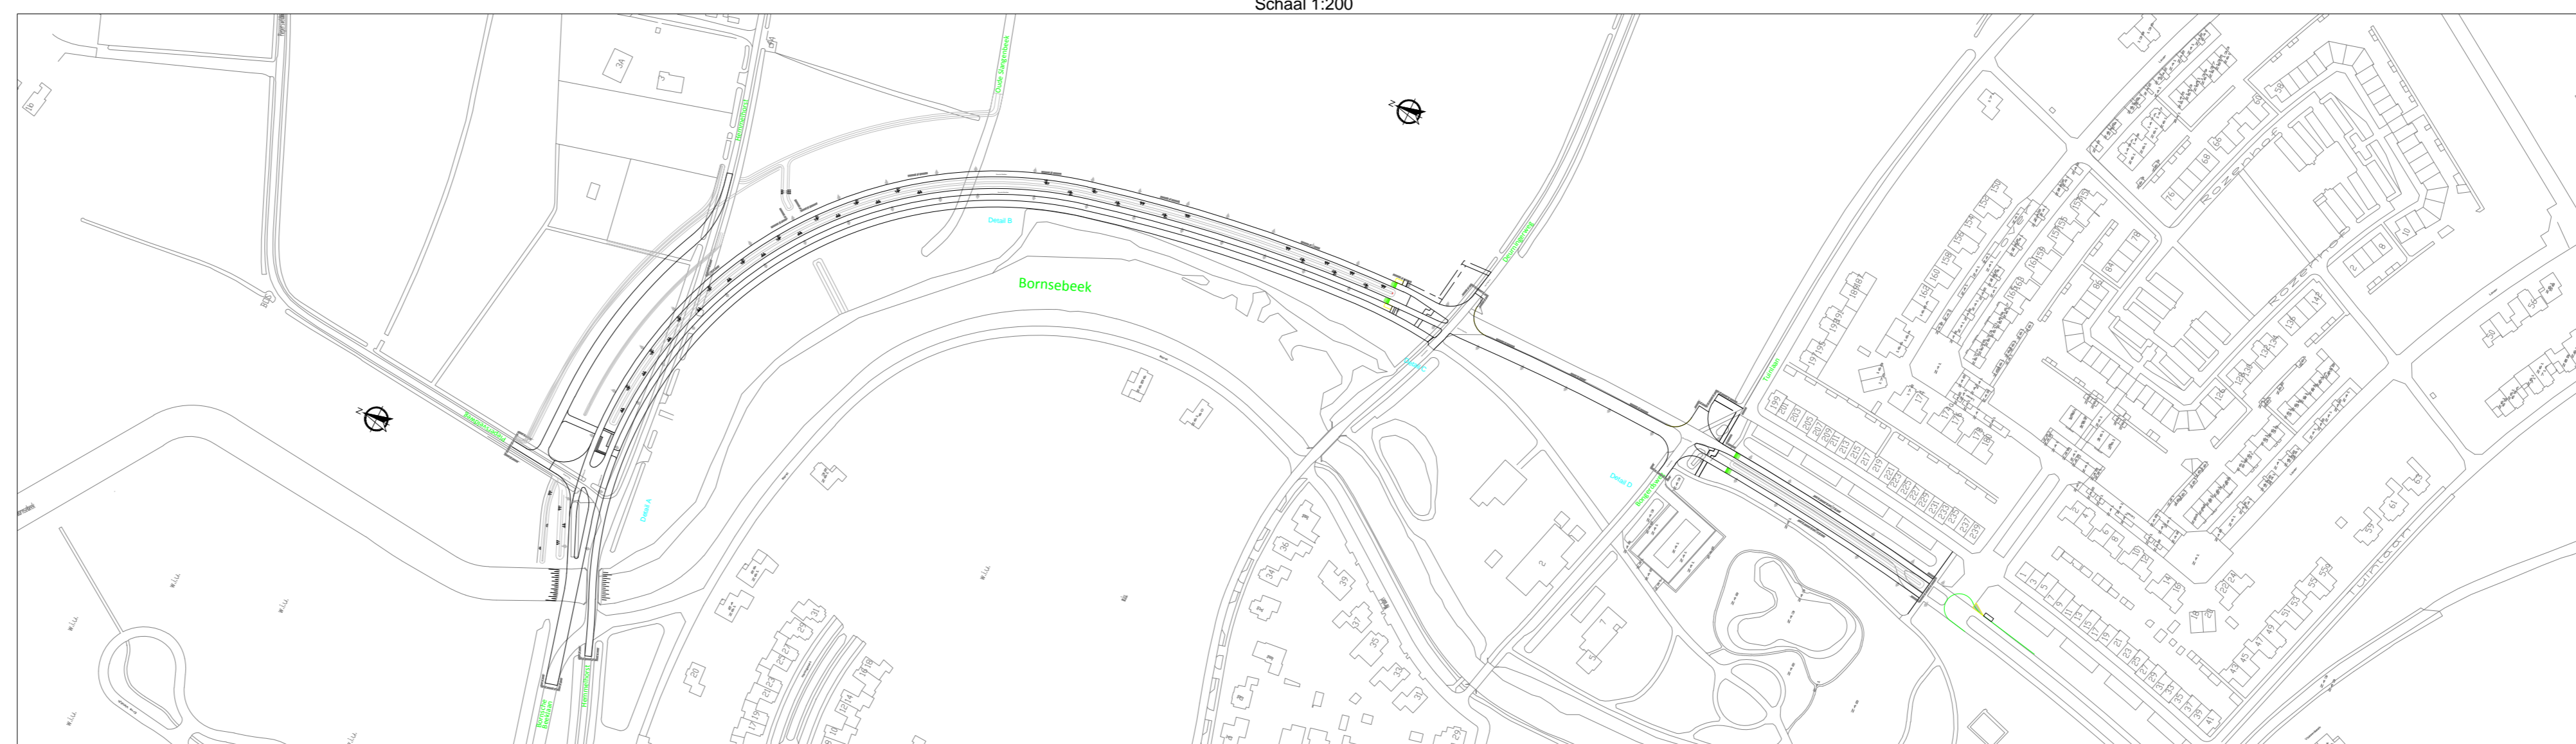

Daar waar mogelijk de borden aan de lichtmasten plaatsen.

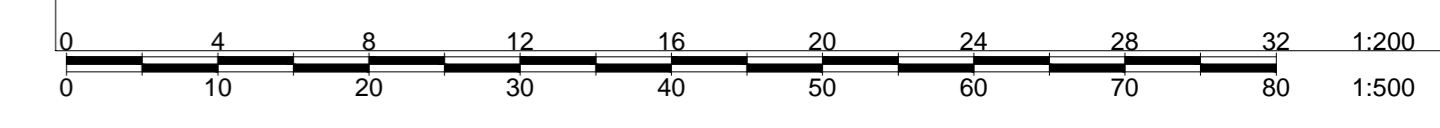

Maten in meters, tenzij anders aangegeven

Project Oranien Beoordelingsplan			
Formaat	Tekenaar	Datum	Documenttype
A0	P. Drent	18-11-2014	Tekening
Schaal	Gecontroleerd door	Goedgekeurd	Documentnummer
1:200 / 2500			
Tekeningnummer	Blad		Aantal
BM-14.005			
Concept	Opdrachtgever GEMEENTE BORNE		
Bestelnummer			

