
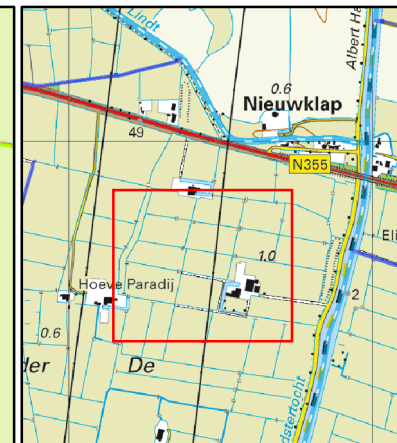


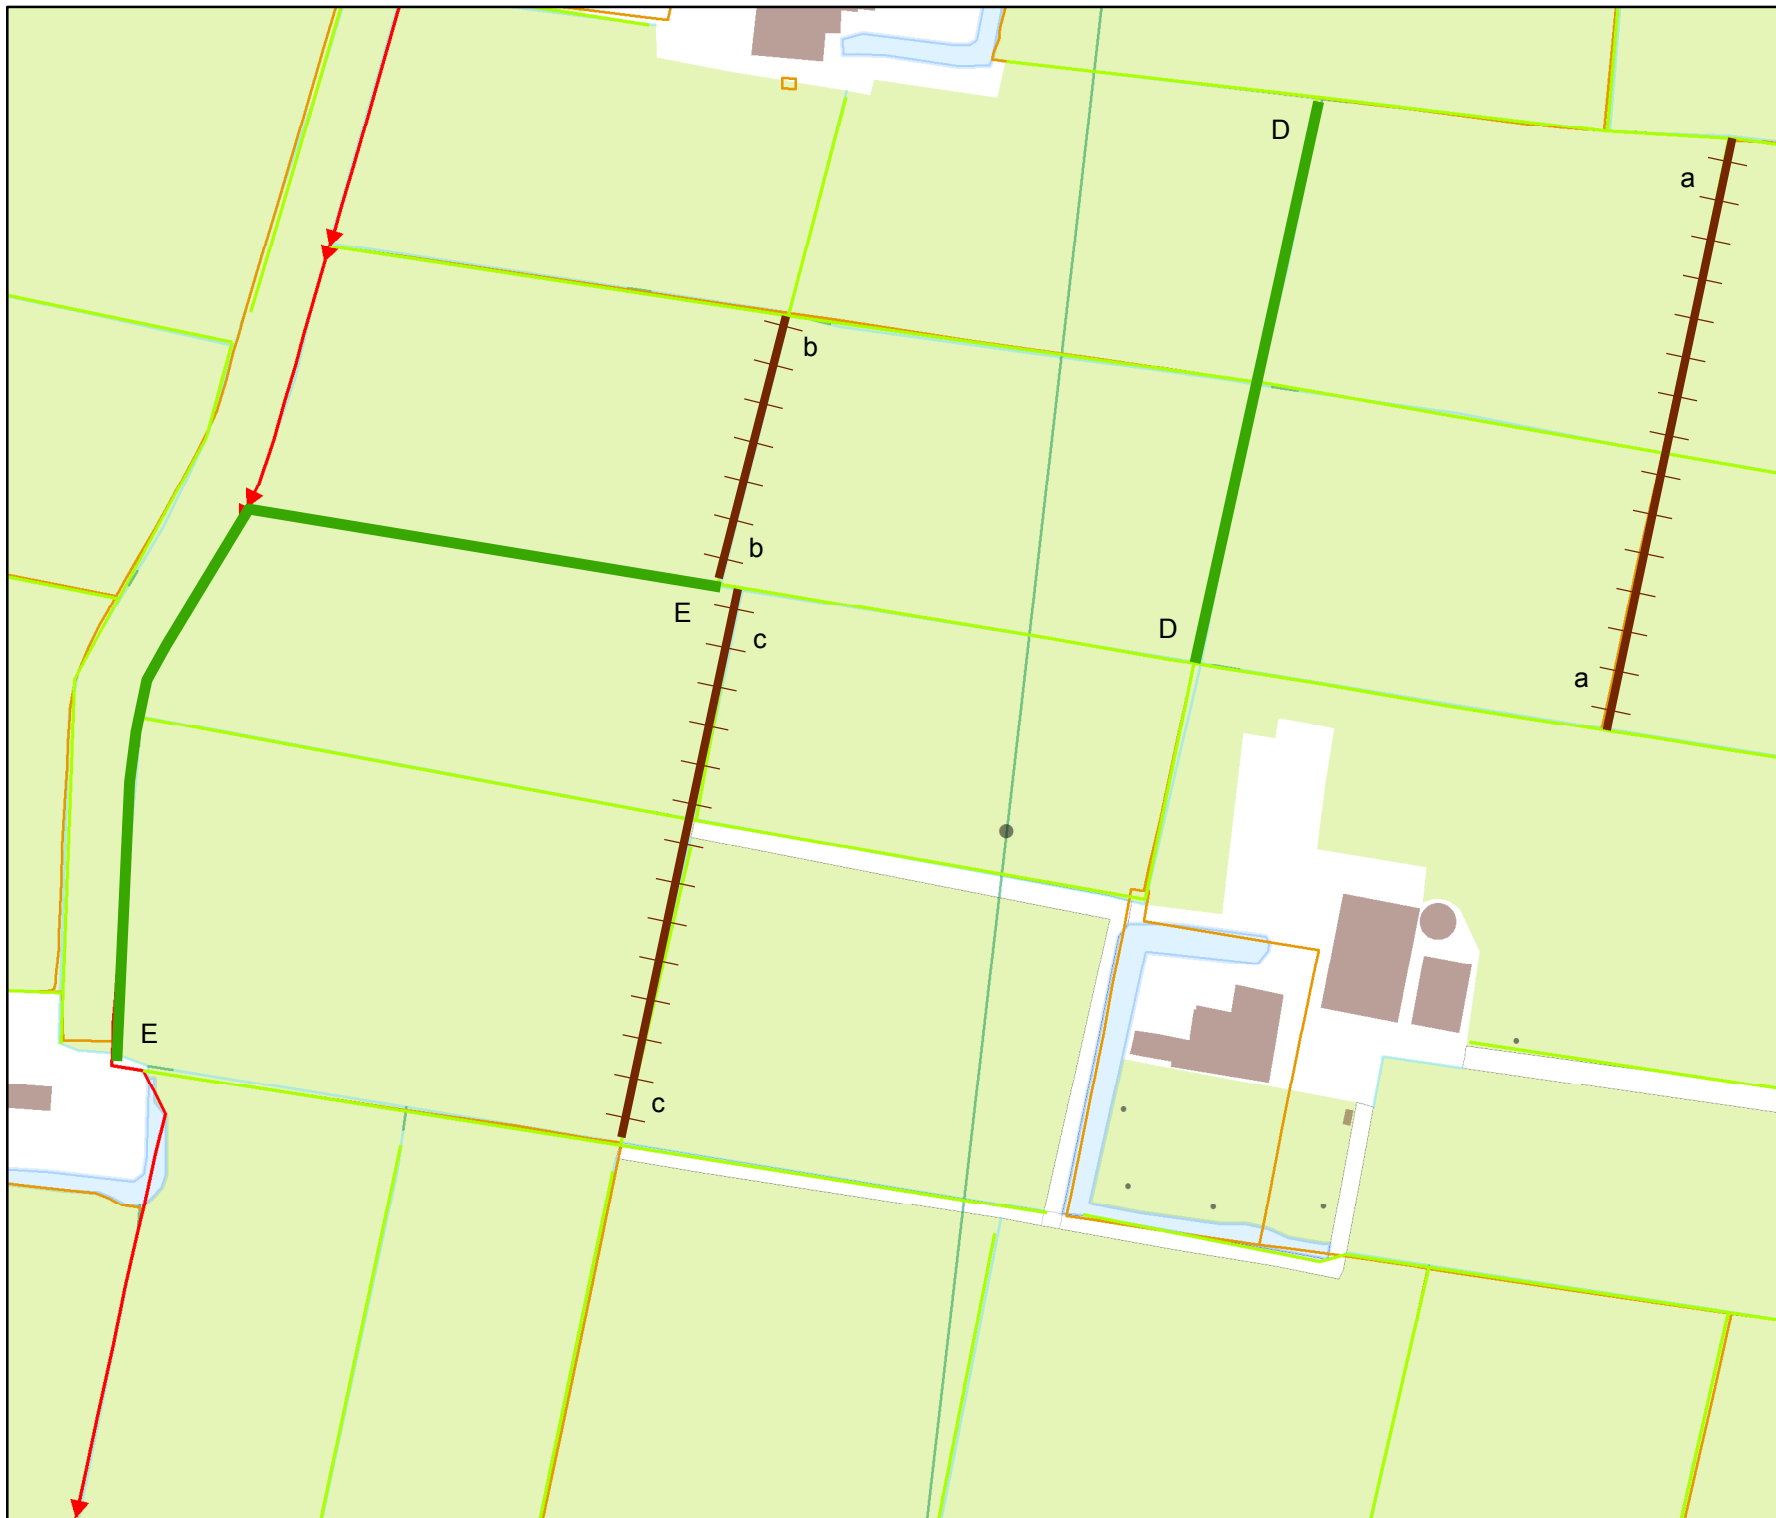

Overzicht schaal 1:25.000

Legenda

Oppervlaktewaterlichamen

Hoofdwatgangen

 hoofdwatgang

Schouwsloten

 schouwslot

 sloot

 Kad percelen vw

 te dempen

 hergraven

Tekeningnr: V&H.14-19240

Watervergunning

voor het dempen en hergraven van
sloten nabij Nieuwbrugsterweg 2
te Den Horn.

Waterschap NOORDERZIJLVEST



Datum: 2 december 2014

Schaal: 2500

Getekend door: R. Halsema

Formaat: A4