

Opdrachtgever: Scholten Hofstraat 13 7255 CH Hengelo (GLD)			
Project: Uitbreiding tuin			
Betreft: Ontwerp grondaankoop			
Projectnummer :	nr.	Datum :	18 november 2013
Besteknummer :	nr.	Gewijzigd :	16-09-2014 05
Schaal :	1:500	Definitief :	00-00-0000
		Getekend door :	NW / MD / DS
		Bijlagen :	.
		Formaat :	A3
 Turfweg 4 7004 HP Doetinchem T. 088 - 1001800 www.greenm2.nl info@greenm2.nl F. 088 - 1001801 Deze tekening blijft eigendom van Green en mag zonder schriftelijke toestemming niet gekopieerd of getoond worden. Er kunnen op geen enkele wijze rechten worden ontleend aan, noch aanspraak gemaakt worden op eventuele onvolkomenheden in deze presentatie.			



- | | | | |
|--|---------------------------------|--|--|
| | KLINKERVERHARDING | | AANWEZIGE BOOM |
| | HALFVERHARDING | | NIEUWE BOOM |
| | NIEUWE HEESTERBEPLANTING | | GROTE HEESTERS |
| | NIEUWE BEPLANTING RHODODENDRONS | | AANWEZIG TROTOIR |
| | AANWEZIGE BEPLANTING | | DEELS AANWEZIGE TUINMUUR. HERSTELLEN EN UITBREIDEN |
| | GRAS / BLOEMENMENGSEL | | DEELS AANWEZIGE HAAG LANGS TUINMUUR. HESTELLEN EN UITBREIDEN |
| | | | GAASWERK MET HEDERA AFSCHEIDING |

Opdrachtgever: Scholten Hofstraat 13 7255 CH Hengelo (GLD)			
Project: Uitbreiding tuin			
Betreft: Ontwerp			
Projectnummer :	nr.	Datum :	18 november 2013
Besteknummer :	nr.	Gewijzigd :	16-09-2014 05
Schaal :	1:400	Definitief :	00-00-0000
Getekend door :		NW / MD / DS	
Bijlagen :		A3	
Formaat :		A3	

GREEN
WISSINGTUJNEN ERIC TICHELOVEN

Turfweg 4
7004 HP Doetinchem
T. 088 - 1001800

www.greenm2.nl
info@greenm2.nl
F. 088 - 1001801

Deze tekening blijft eigendom van Green en mag zonder schriftelijke toestemming niet gekopieerd of getoond worden.
Er kunnen op geen enkele wijze rechten worden omtrent aan, noch aanspraak gemaakt worden op eventuele onvolkomenheden in deze presentatie.



Opdrachtgever:		Scholten Hofstraat 13 7255 CH Hengelo (GLD)	
Project:		Uitbreiding tuin	
Betreft:		Ontwerp overzicht op luchtfoto	
Projectnummer :	nr.	Datum :	18 november 2013
Besteknummer :	nr.	Gewijzigd :	16-09-2014 05
Schaal :	1 : 500	Definitief :	00-00-0000
		Getekend door :	NW / MD / DS
		Bijlagen :	.
		Formaat :	A3



Turfweg 1
7004 HP Doetinchem
T. 088 - 1001800

www.greenm2.nl
info@greenm2.nl
F. 088 - 1001801

Deze tekening blijft eigendom van Green en mag zonder schriftelijke toestemming niet gepubliceerd of getoond worden.
Er kunnen op geen enkele wijze rechten worden ontleend aan, noch aanspraak gemaakt worden op eventuele onvolkomenheden in deze presentatie.



	KLINKERVERHARDING		NIEUWE BOOM
	HALFVERHARDING		GROTE HEESTERS
	NIEUWE HEESTERBEPLANTING		AANWEZIG TROTOIR
	NIEUWE BEPLANTING RHODODENDRONS		DEELS AANWEZIGE TUINMUUR, HERSTELLEN EN UITBREIDEN
	AANWEZIGE BEPLANTING		DEELS AANWEZIGE HAAG LANGS TUINMUUR, HERSTELLEN EN UITBREIDEN
	GRAS / BLOEMENMENGSEL		GAASWERK MET HEDERA AFSCHIEDING
	AANWEZIGE BOOM		


Opdrachtgever: Scholten Hofstraat 13 7255 CH Hengelo (GLD)			
Project: Uitbreiding tuin			
Betreft: Ontwerp overzicht			
Projectnummer :	nr.	Datum :	18 november 2013
Besteknummer :	nr.	Gewijzigd :	16-09-2014 05
Schaal :	1:500	Definitief :	00-00-0000
Getekend door :		NW / MD / DS	
Bijlagen :			
Formaat :		A3	

WISSINGTUJNEN ERIC TICHELOVEN

Turfweg 4
7004 HP Doetinchem
T. 088 - 1001800

www.greenm2.nl
info@greenm2.nl
F. 088 - 1001801

Deze tekening blijft eigendom van Green en mag zonder schriftelijke toestemming niet gekopieerd of getoond worden.
Er kunnen op geen enkele wijze rechten worden ontleend aan, noch aanspraak gemaakt worden op eventuele onvolkomenheden in deze presentatie.

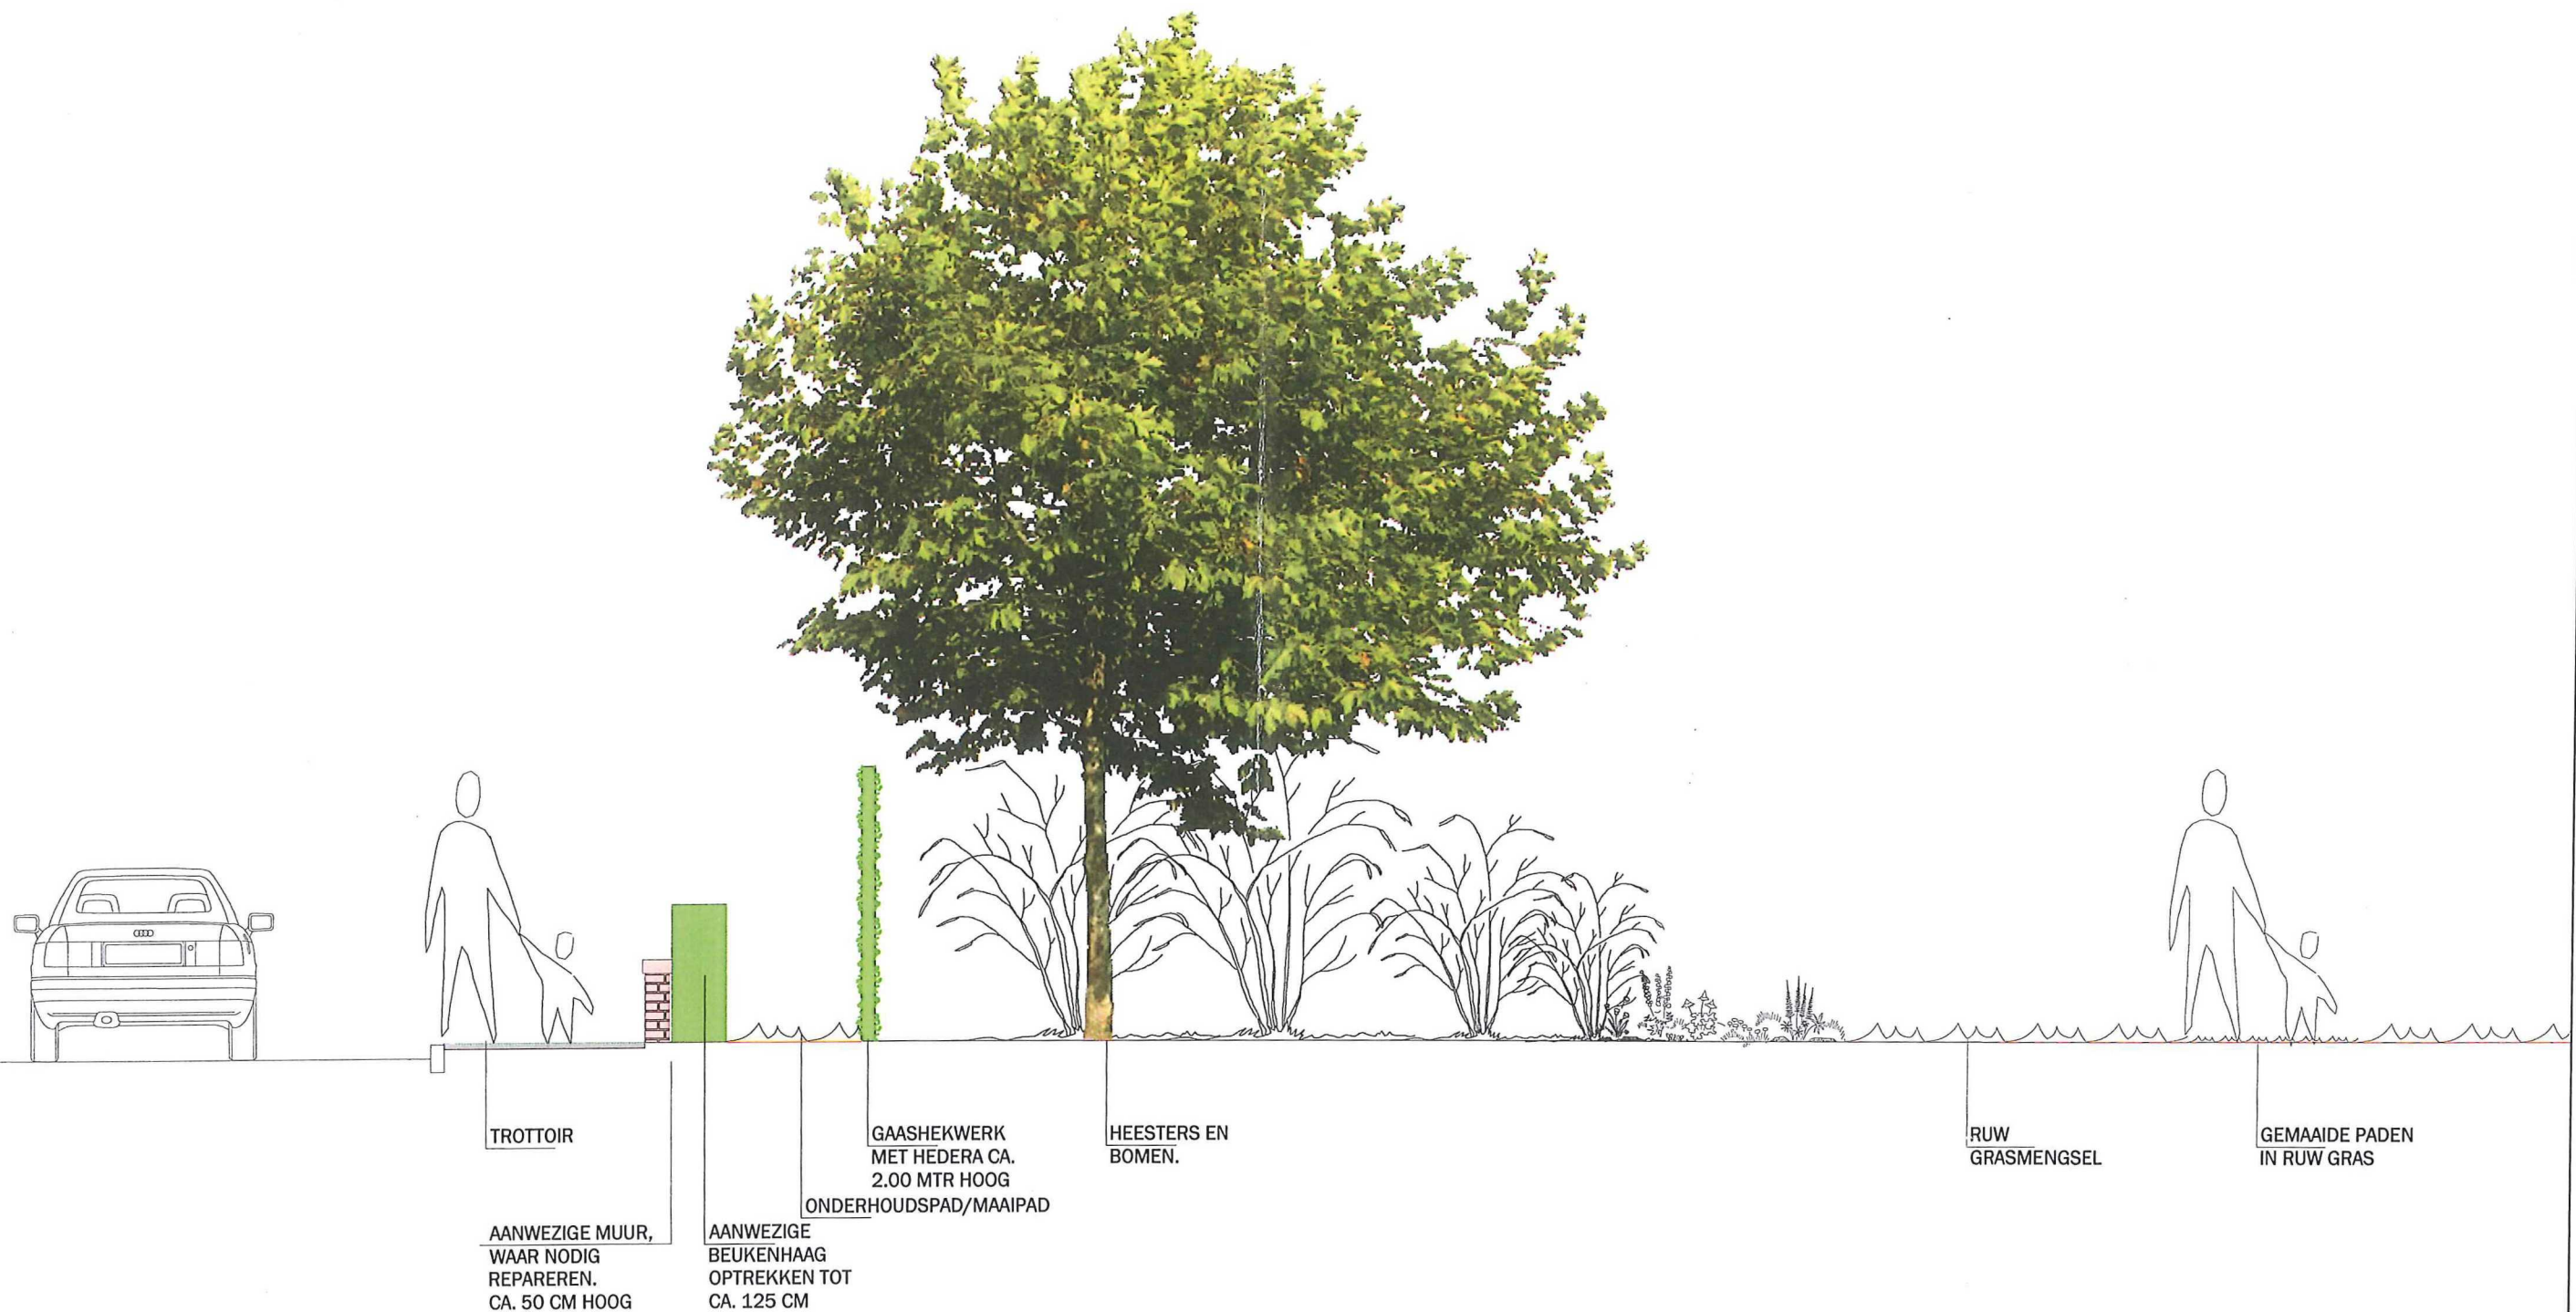

Opdrachtgever: Scholten Hofstraat 13 7255 CH Hengelo (GLD)		
Project: Uitbreiding tuin		
Betreft: DOORSNEDE PRINCIPE AFSCHIEDING WEGZIJDE		
Projectnummer : nr.	Datum : 18 november 2013	Getekend door : NW / MD / DS
Besteknummer : nr.	Gewijzigd : 16-09-2014	05 Bijlagen :
Schaal : 1 : 50	Definitief : 00-00-0000	Formaat : A3
 Turfweg 4 7004 HP Doetinchem T. 088 - 1001800 www.greenm2.nl info@greenm2.nl F. 088 - 1001801		
Deze tekening blijft eigendom van Green en mag zonder schriftelijke toestemming niet gekopieerd of getoond worden. Er kunnen op geen enkele wijze rechten worden ontstond aan, noch aanspraak gemaakt worden op eventuele onvolkomenheden in deze presentatie.		