
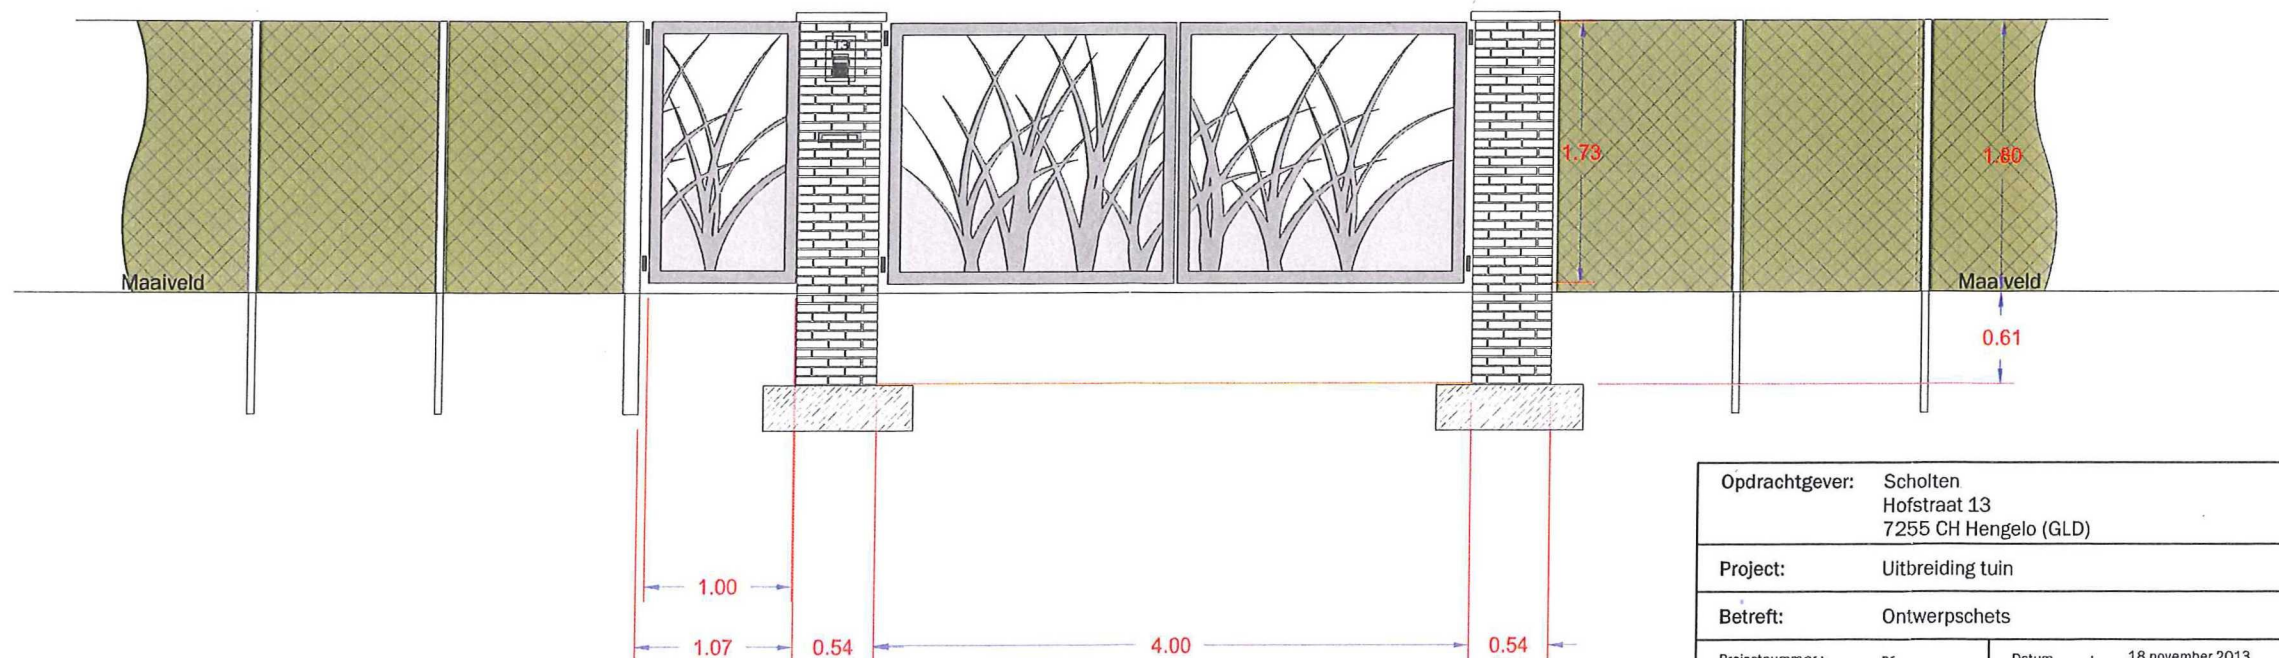


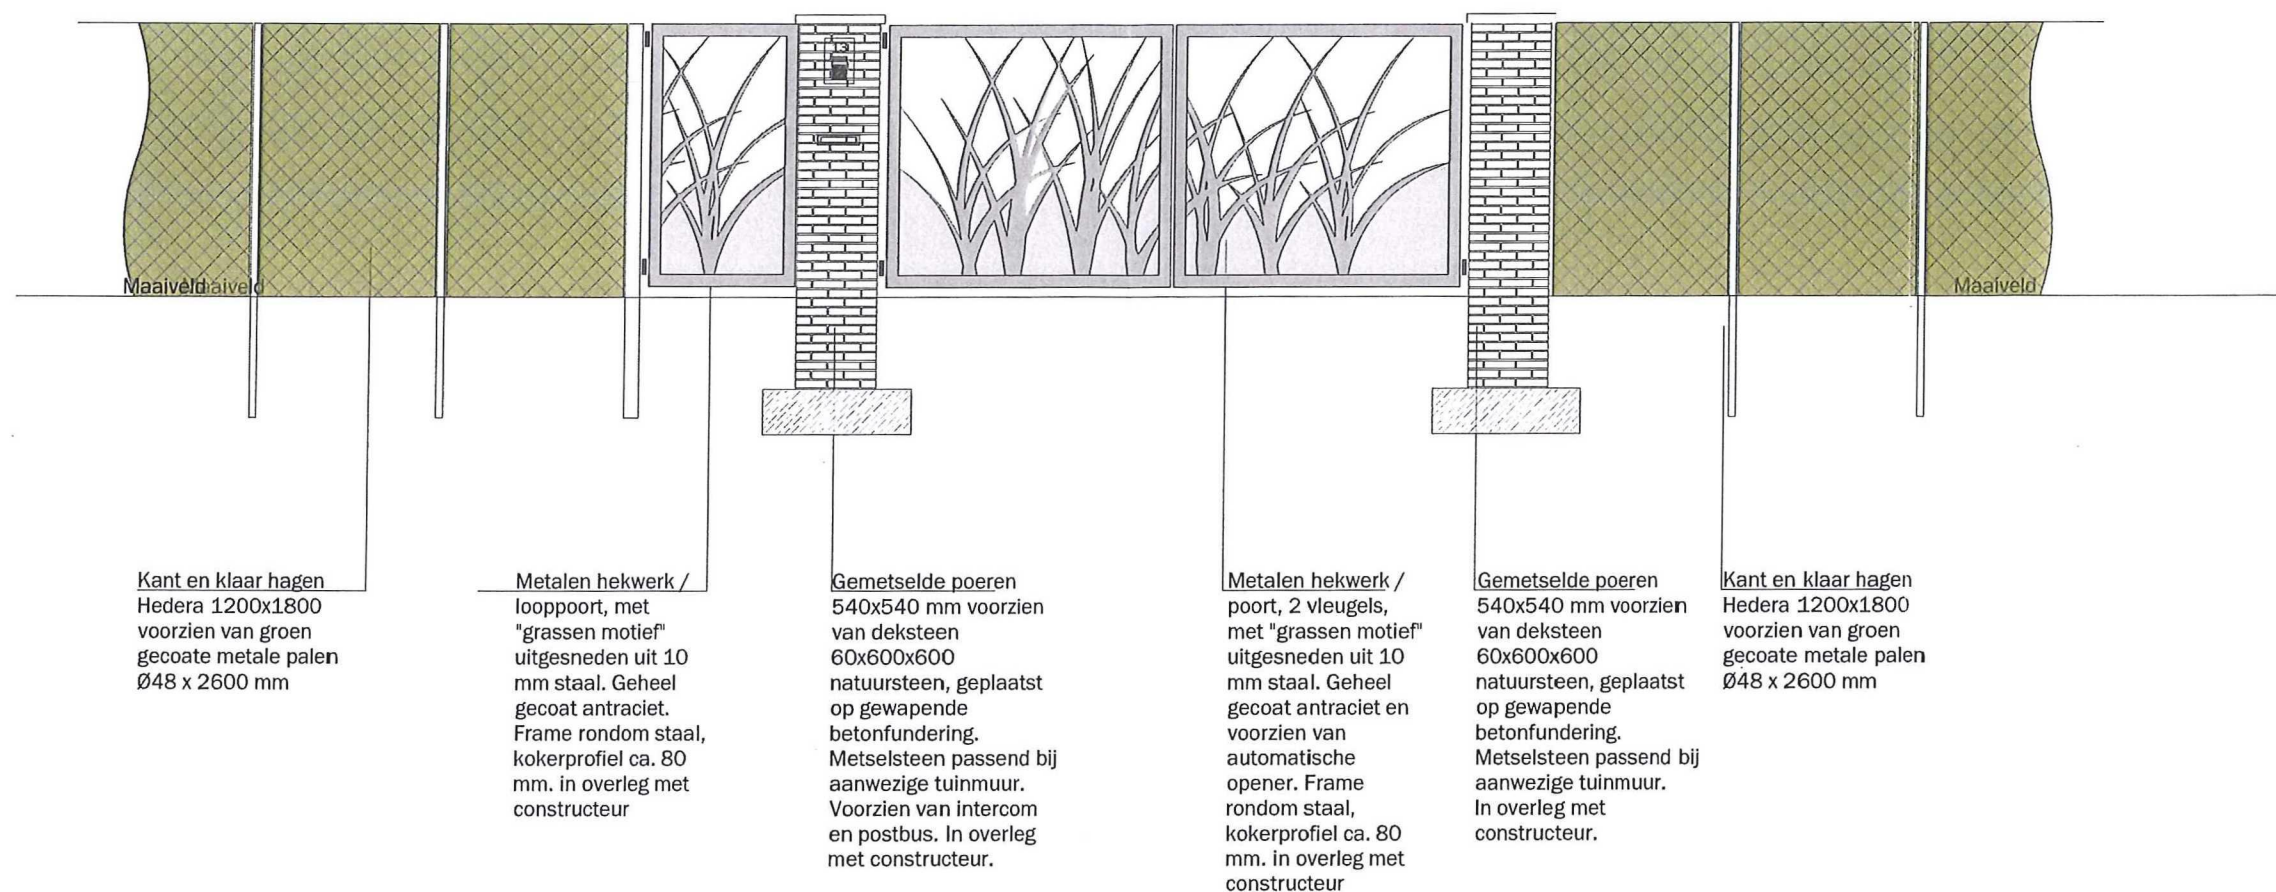

Opdrachtgever: Scholten Hofstraat 13 7255 CH Hengelo (GLD)			
Project: Uitbreiding tuin			
Betreft: Ontwerpschets			
Projectnummer : nr.		Datum : 18 november 2013	
Besteknummer : nr.		Gewijzigd : 14-10-2014	05
Schaal : 1 : 25		Definitief : 00-00-0000	
		Getekend door : NW / MD / DS	
		Bijlagen : .	
		Formaat : A3	
		Turfweg 4 7004 HP Doetinchem T: 088 - 1001800	
		www.greenm2.nl info@greenm2.nl F: 088 - 1001801	

Deze tekening blijft eigendom van Green en mag zo nader schiedelijke toestemming niet gekopieerd of verspreid worden.
Er kunnen op geen enkele wijze rechten worden ontleend aan, noch aanspraak gemaakt worden op eventuele oorspronkelijke in deze presentatie.