



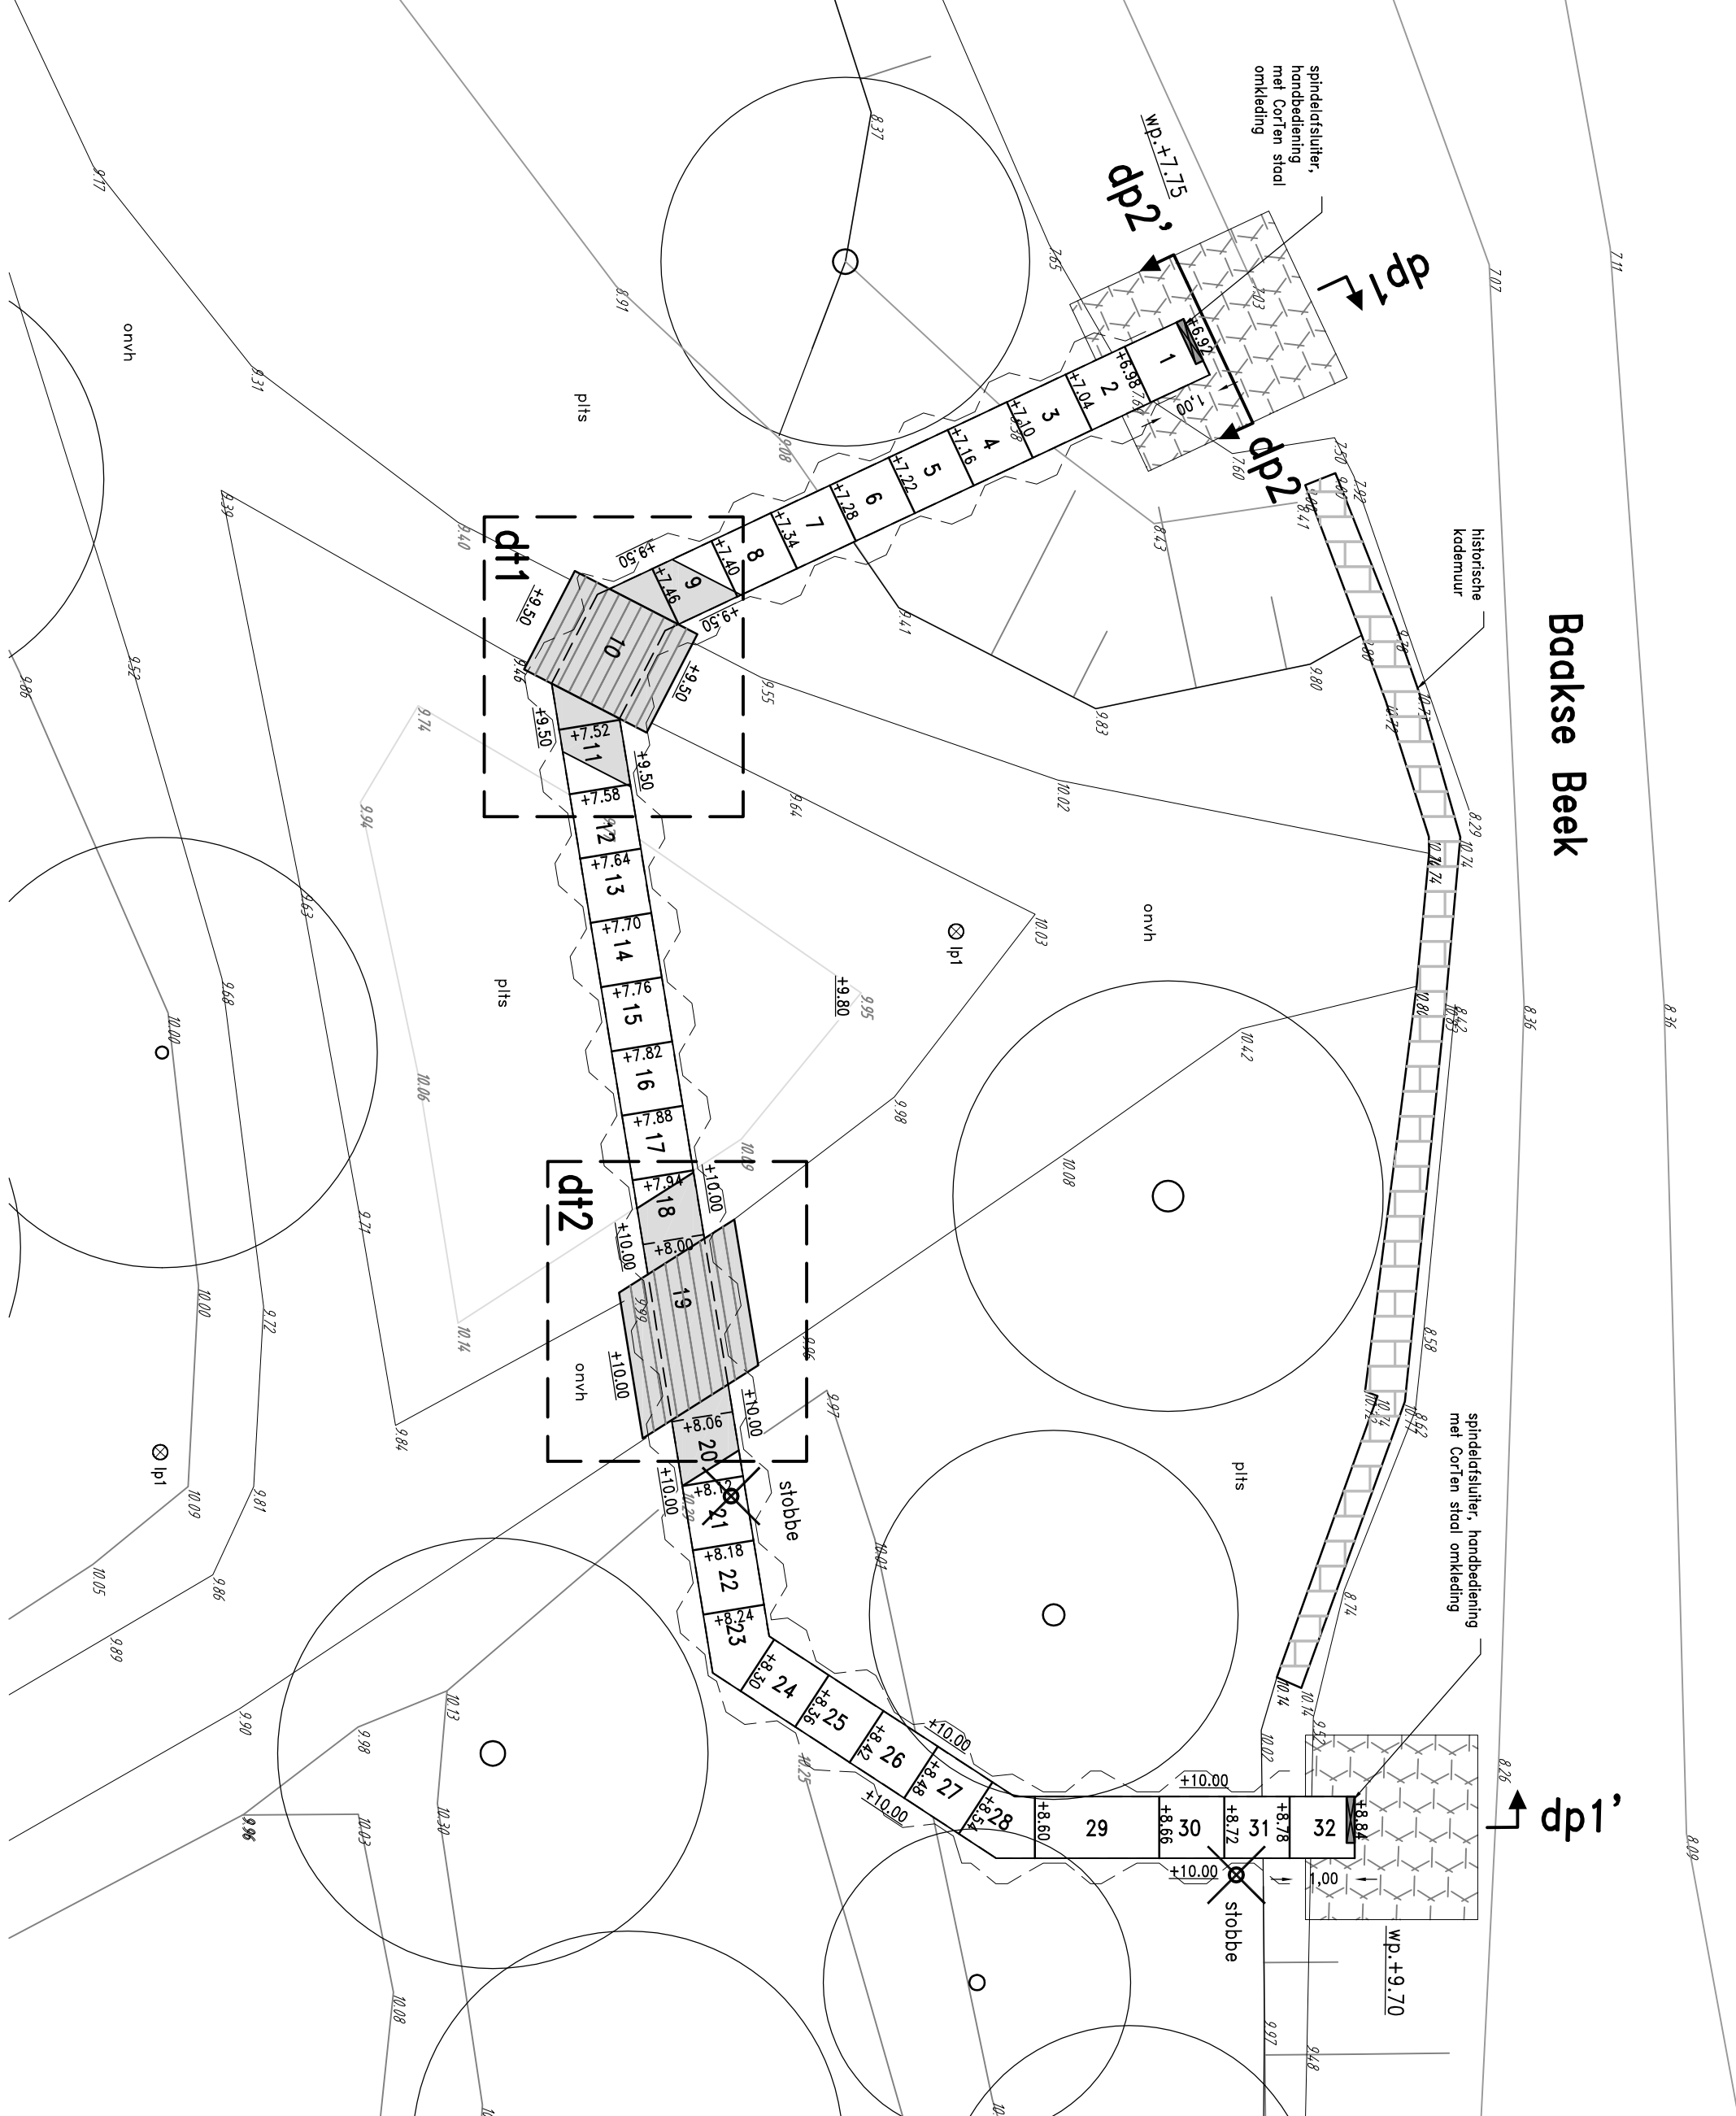


Algemeen


- dt1** detailaanduiding + nummer
- dp1** profiel aanduiding + nummer
- bestaande hoogtemaat in meters t.o.v. N.A.P.
- toekomstige hoogtemaat in meters t.o.v. N.A.P.
- bestaand talud
- bestaand metselwerk stuw
- vispassage met kamers, met toekomstige hoogtemaat van doorgang in schotten
- indicatie damwand onder moedveld
- nieuwe vinderpluig, conform detail
- uistroom vispassage, stortsteen
- spindelstijler, t.o.v. in- en uistroom vispassage, handbediend, met CorTen stalen omkleiding
- Groenvoorziening
 - te verwijderen stobbe
 - bestaande boom met indicatieve boomkroon
 - bestaand pad, zand
 - bestaand bosplan
- Terraineublaai
 - nieuwe verlichting, conform bijlage verlichtingsplan

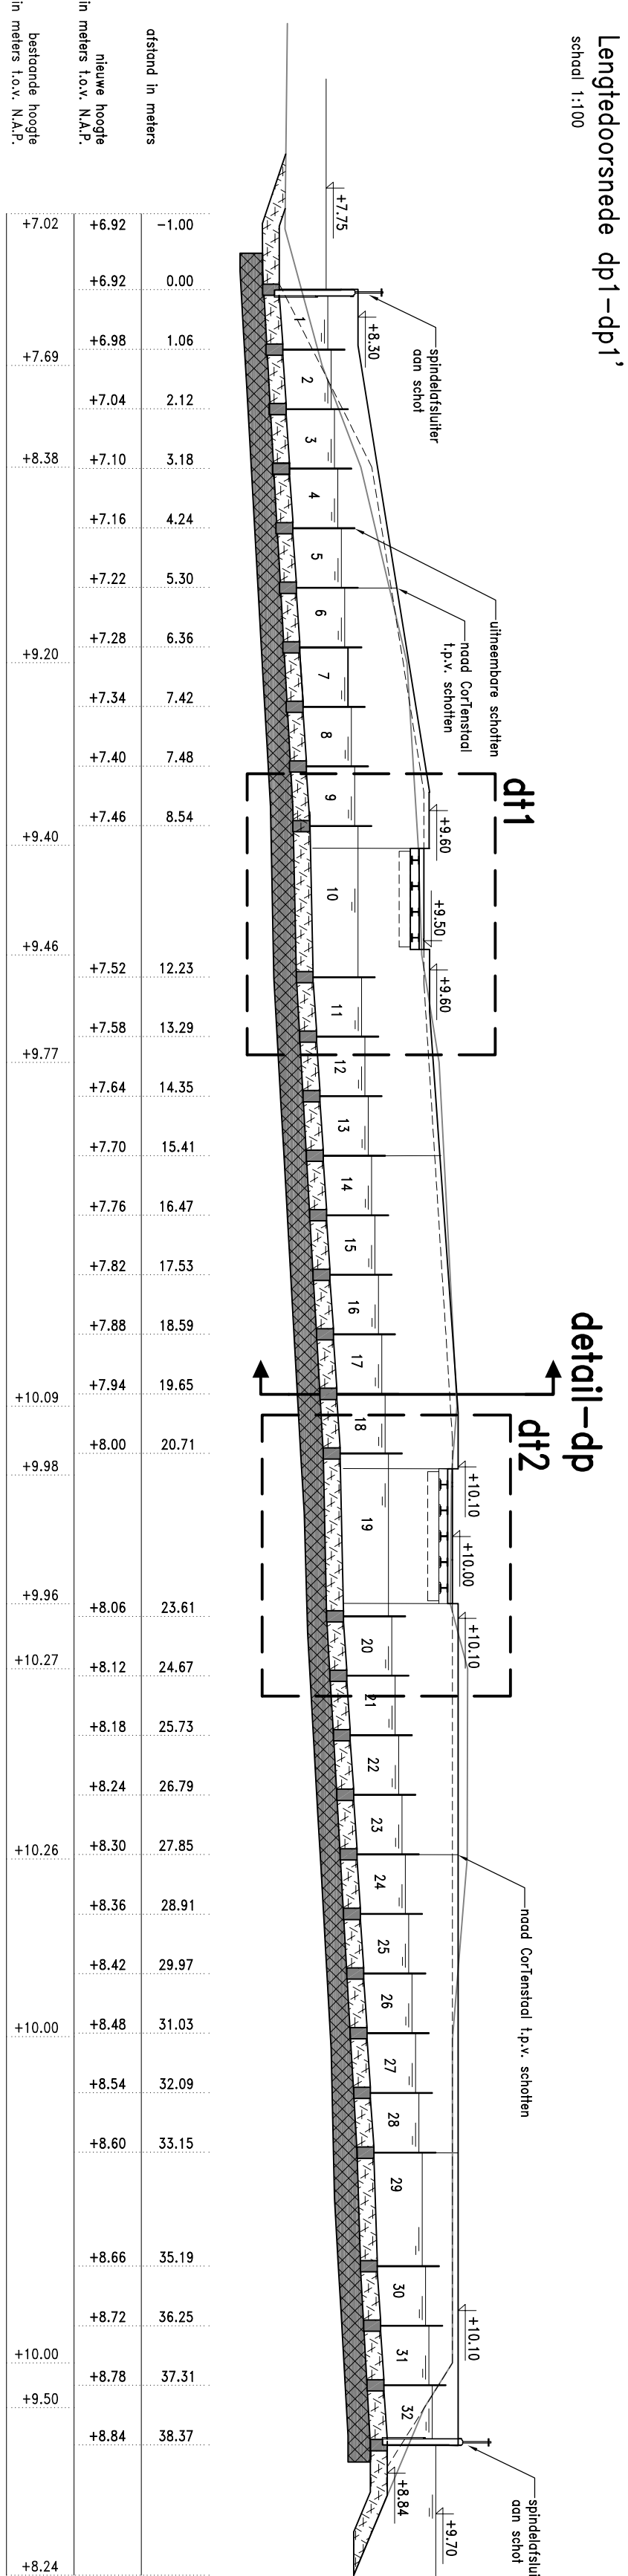


Voorraanzicht uistroom dp2-dp2'
school 1:20

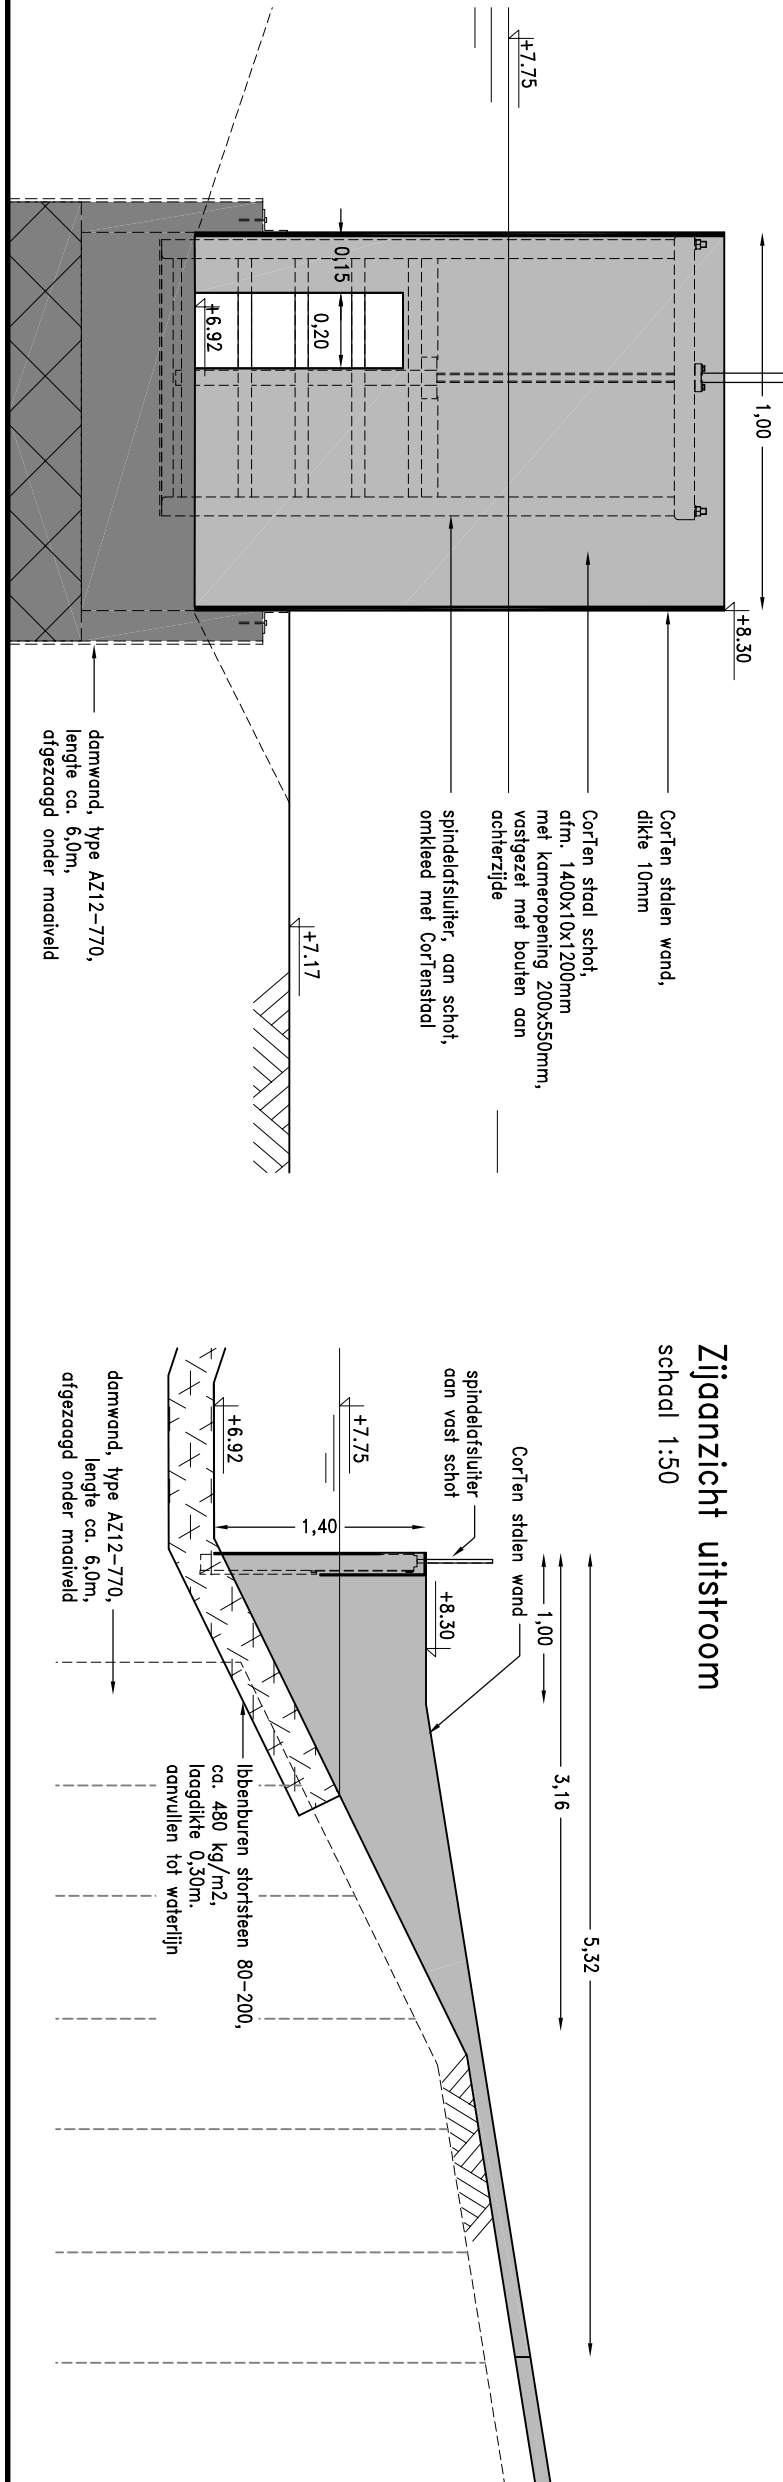


Zijaanzicht uistroom
school 1:50

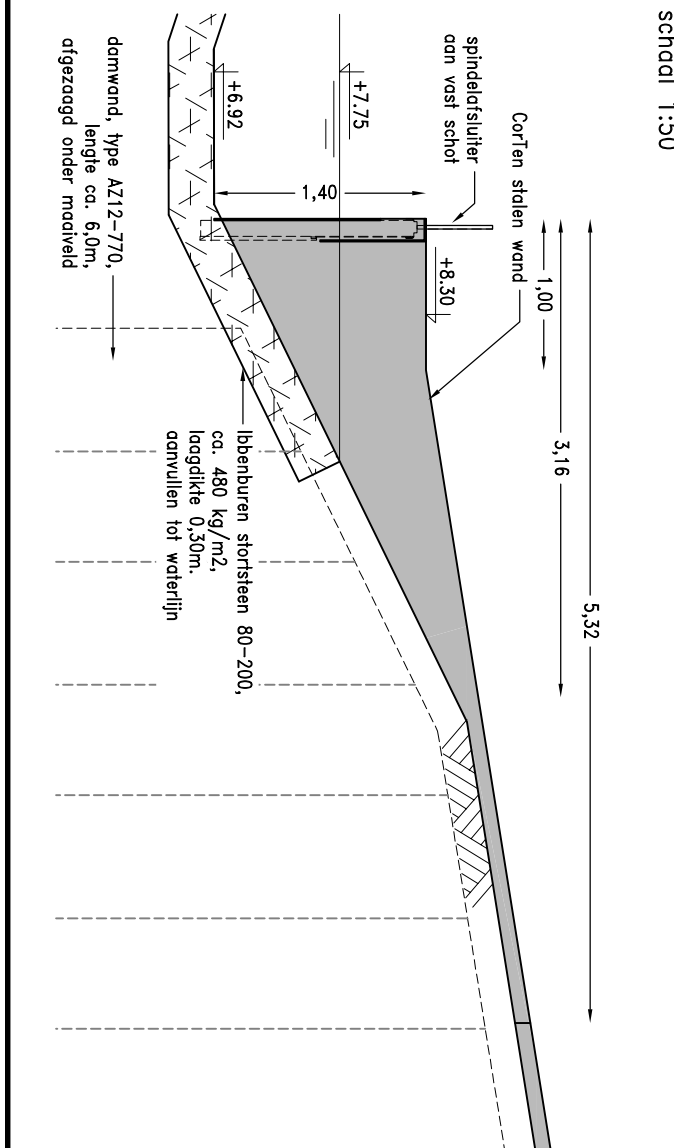


Zijaanzicht instroom
school 1:50

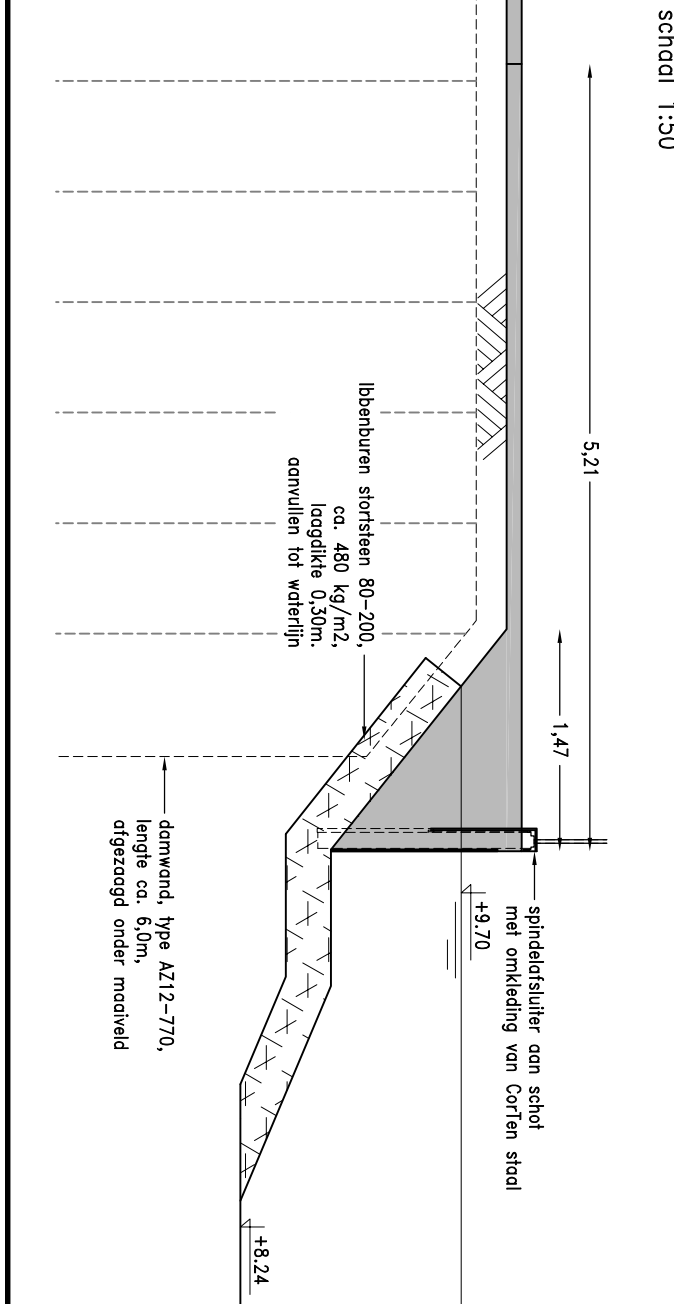


Principe dwarsdoorsnede
school 1:20

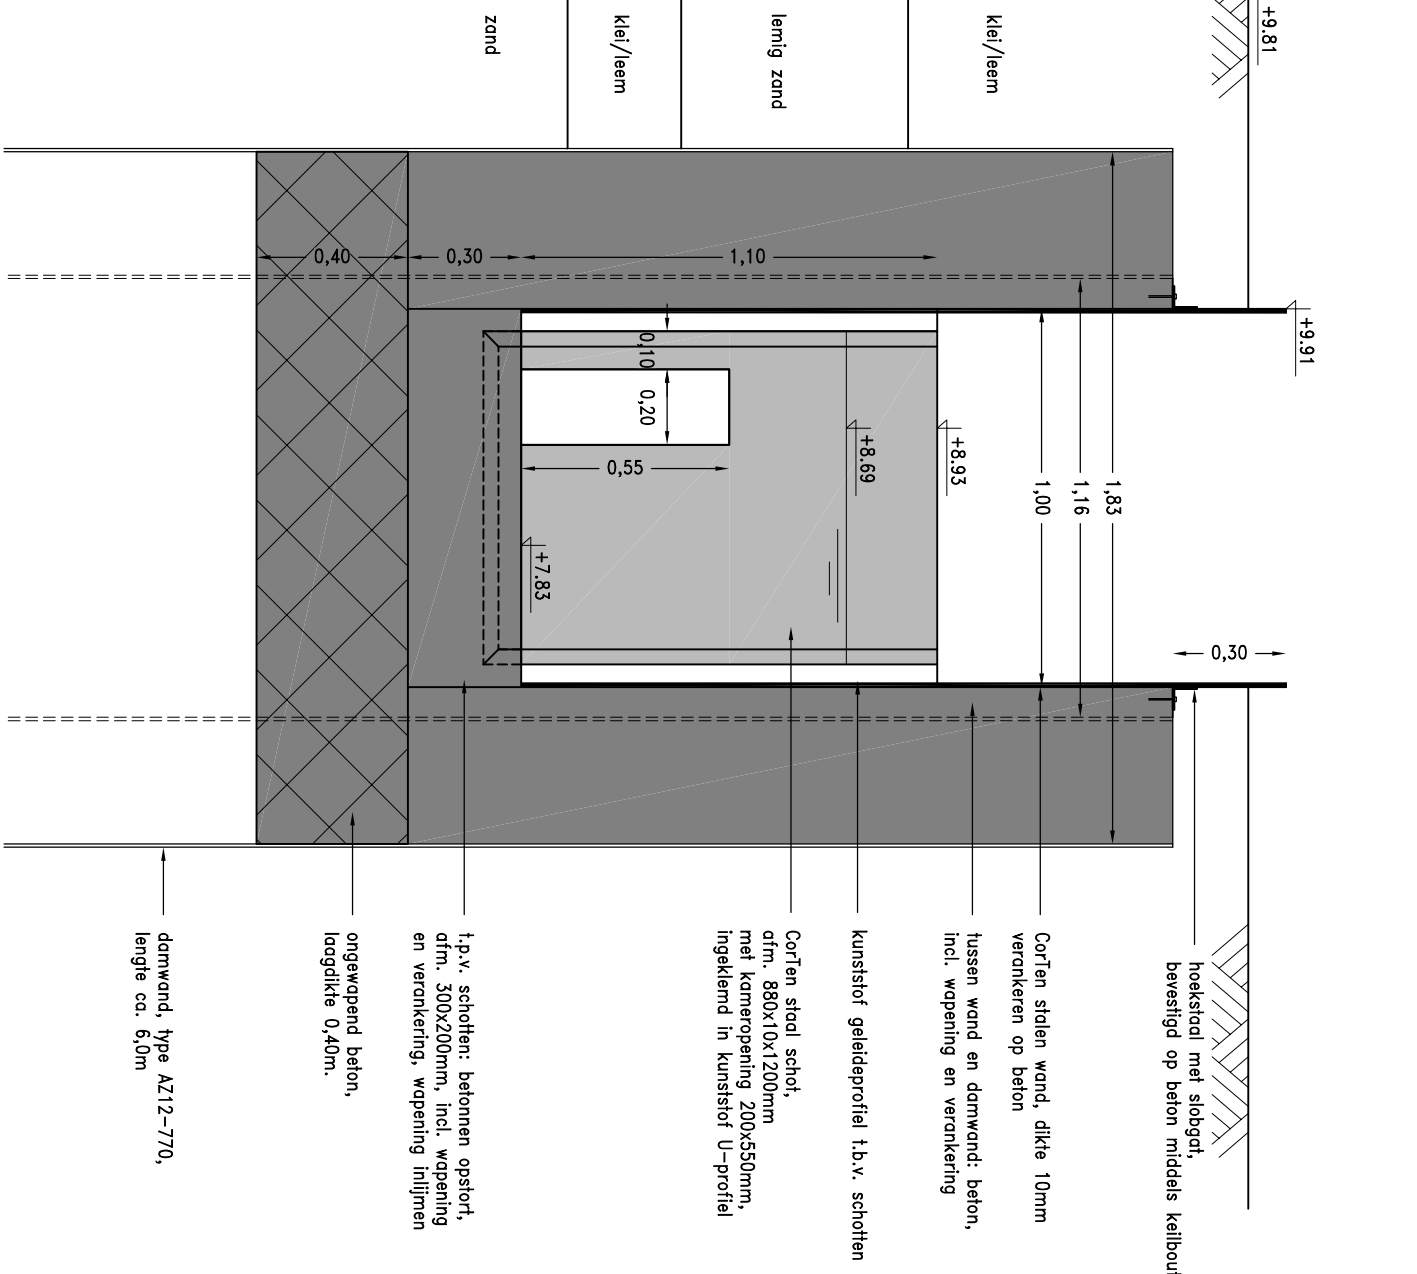


Principe dwarsdoorsnede / aanzicht
school 1:20

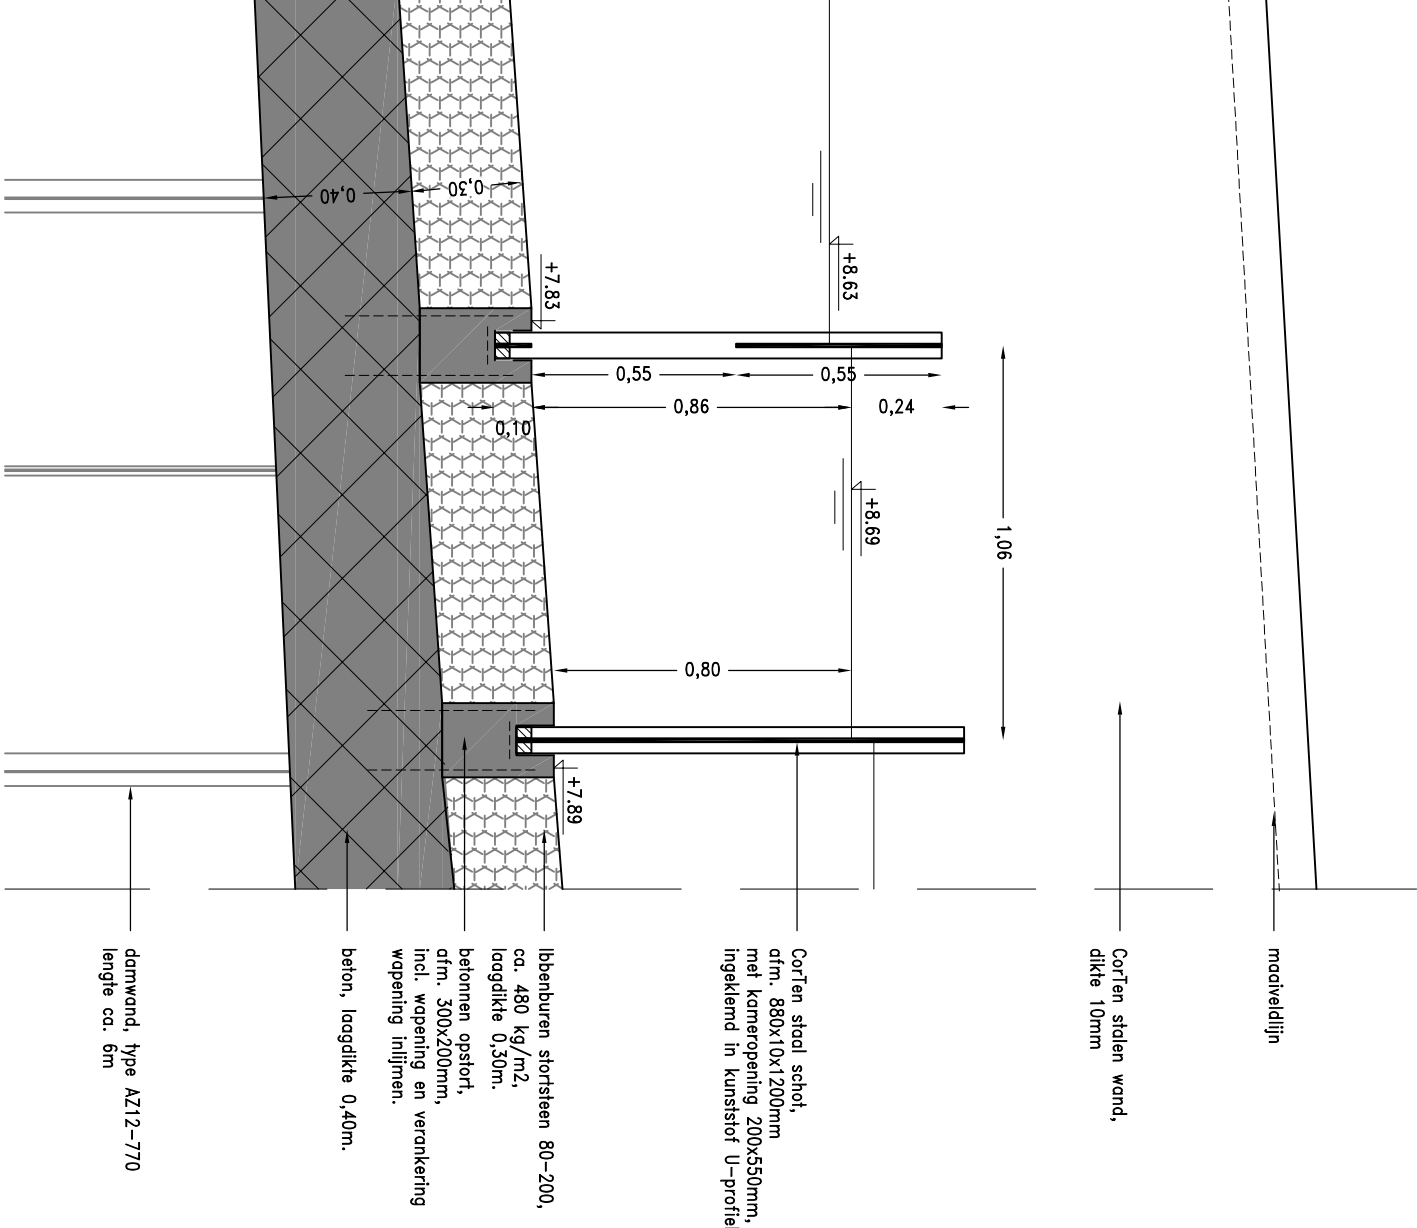

Principe bovenaanzicht
school 1:20

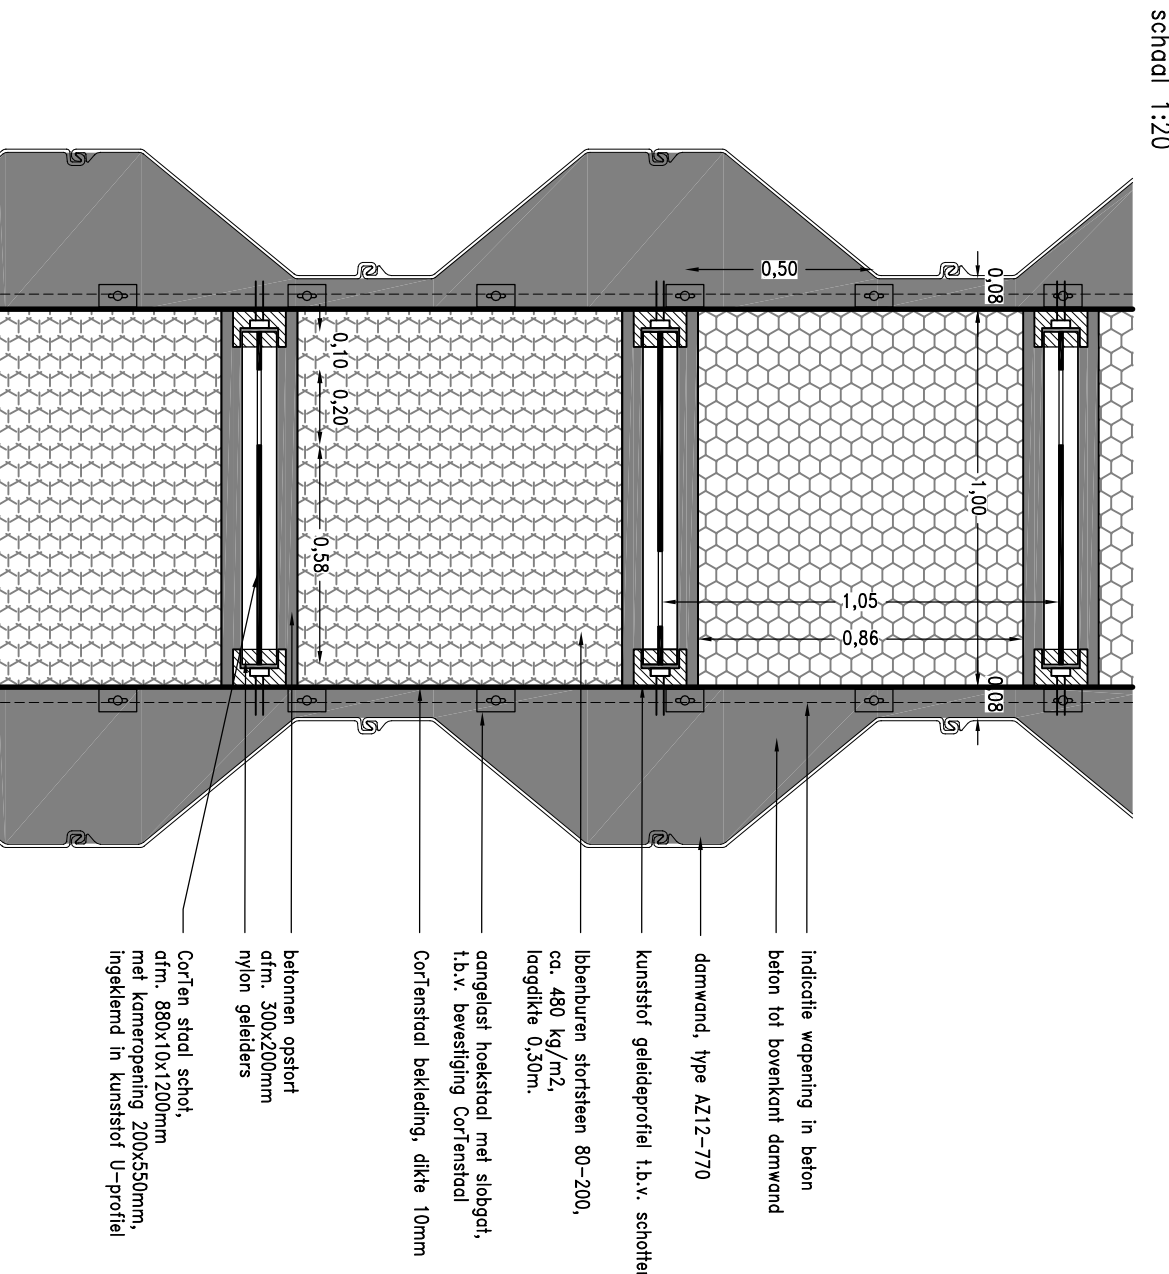

Detaildoorsnede bevestiging CorTen staal
school 1:5, meten in millimeters

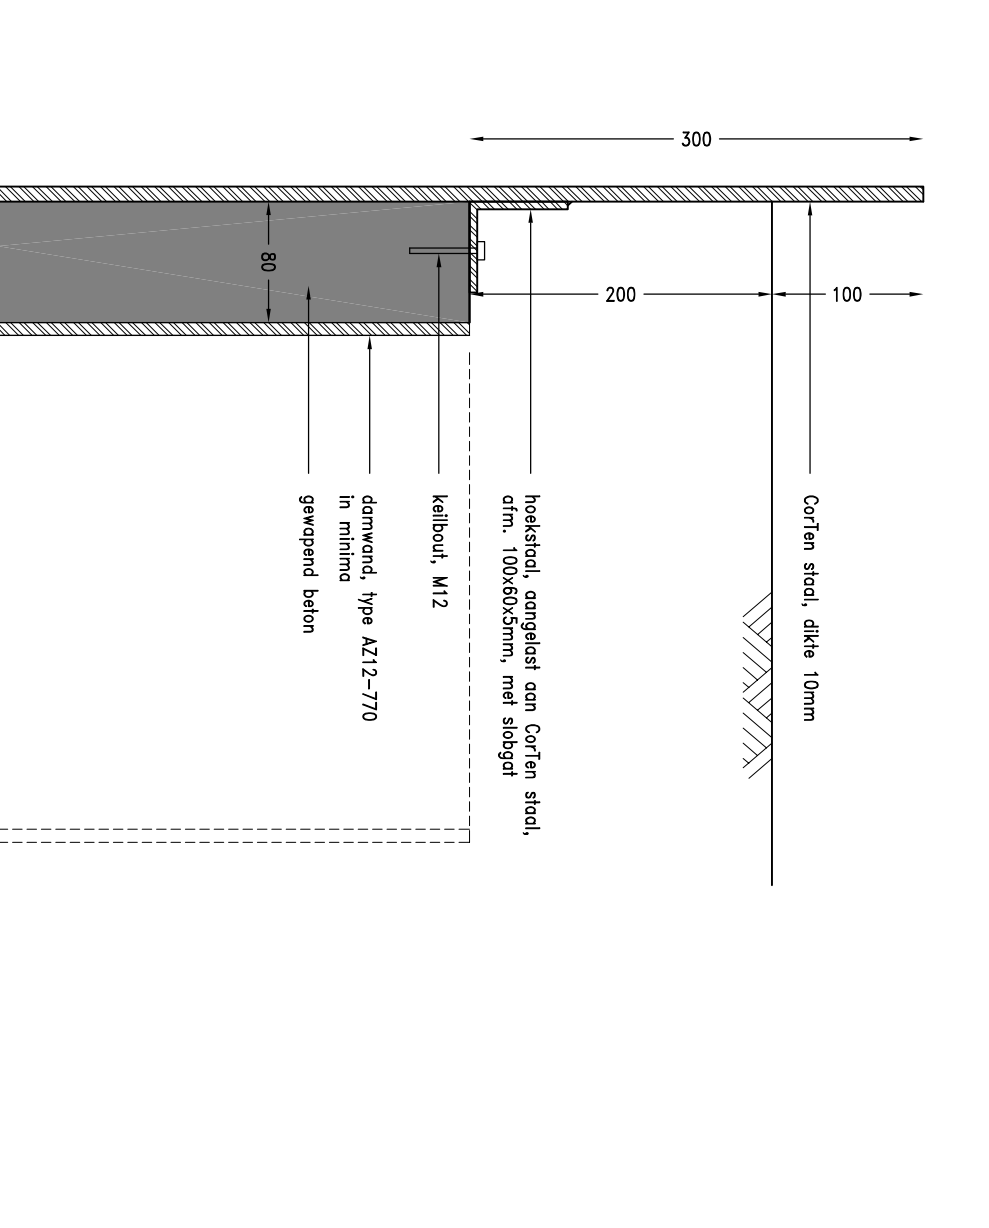

	
--	--	