

**TERREINVERLICHTING &
LANTAARNPAAL
VISPASSAGE HACKFORT**


500 mm overstek

3000 mm boven en 1200mm onder maaiveld


500 mm hoog

100x100 mm
doorsnede

120x120 mm
doorsnede

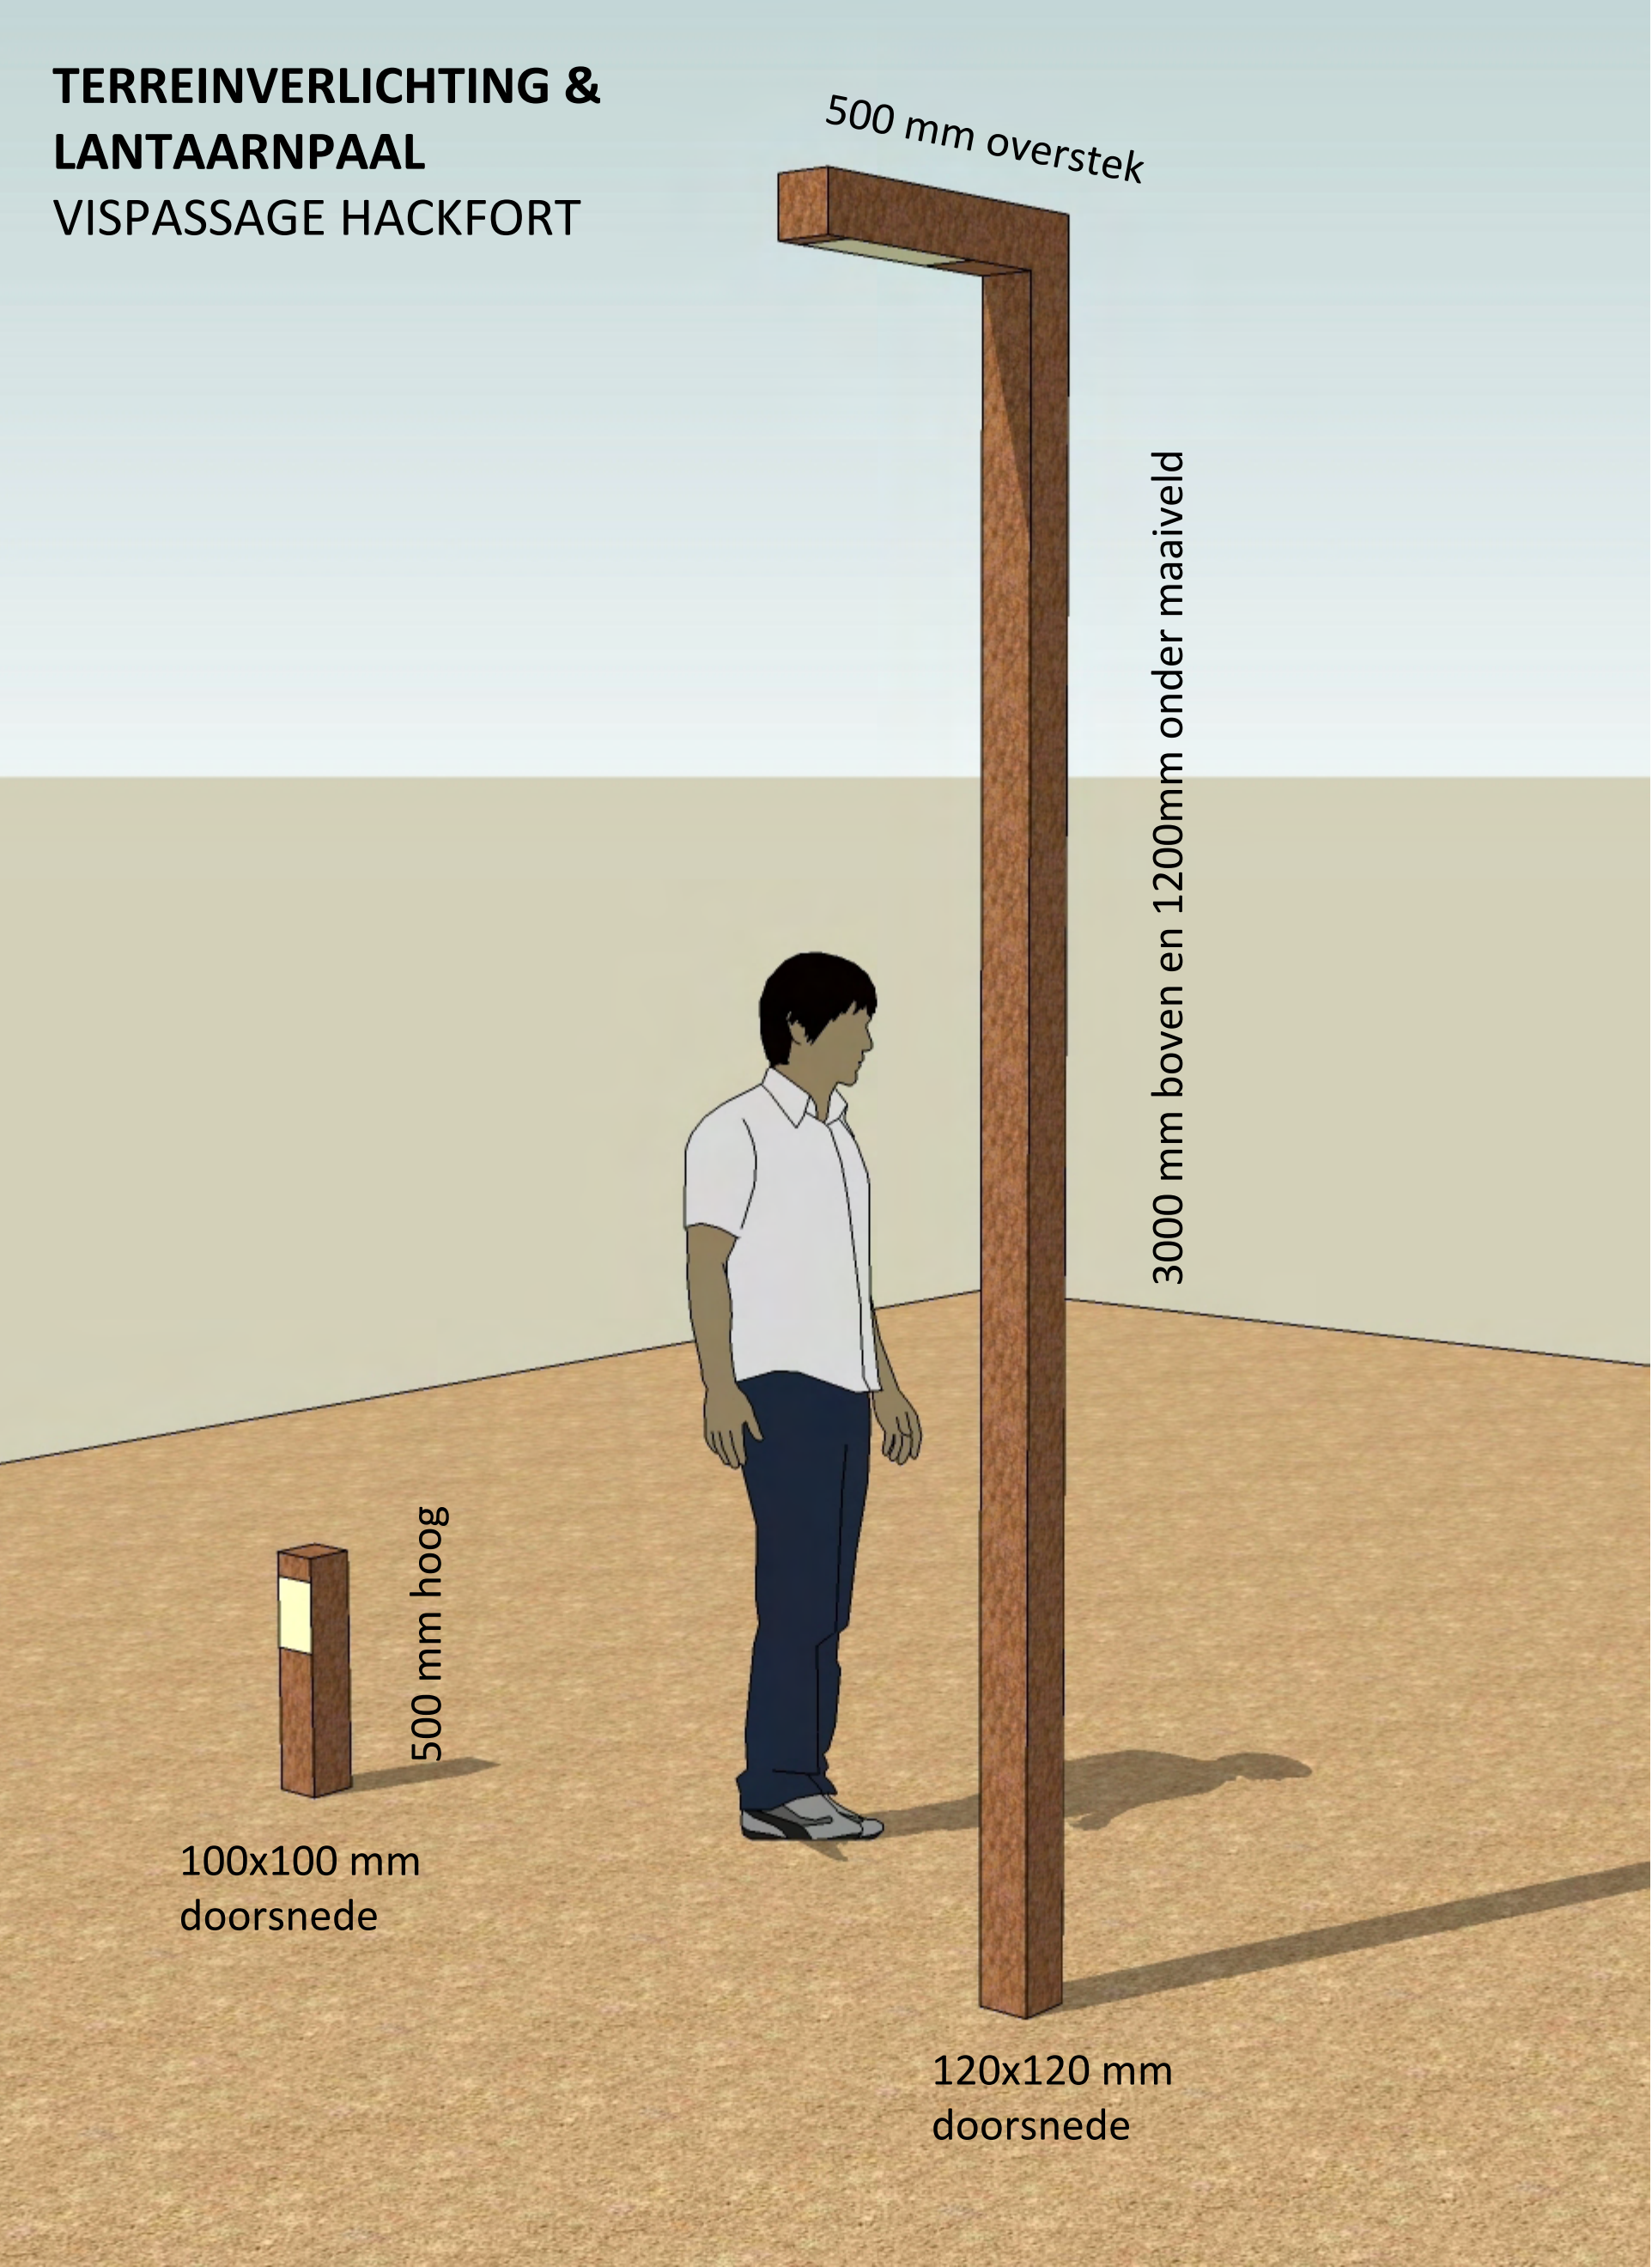

**TERREINVERLICHTING &
LANTAARNPAAL
VISPASSAGE HACKFORT**

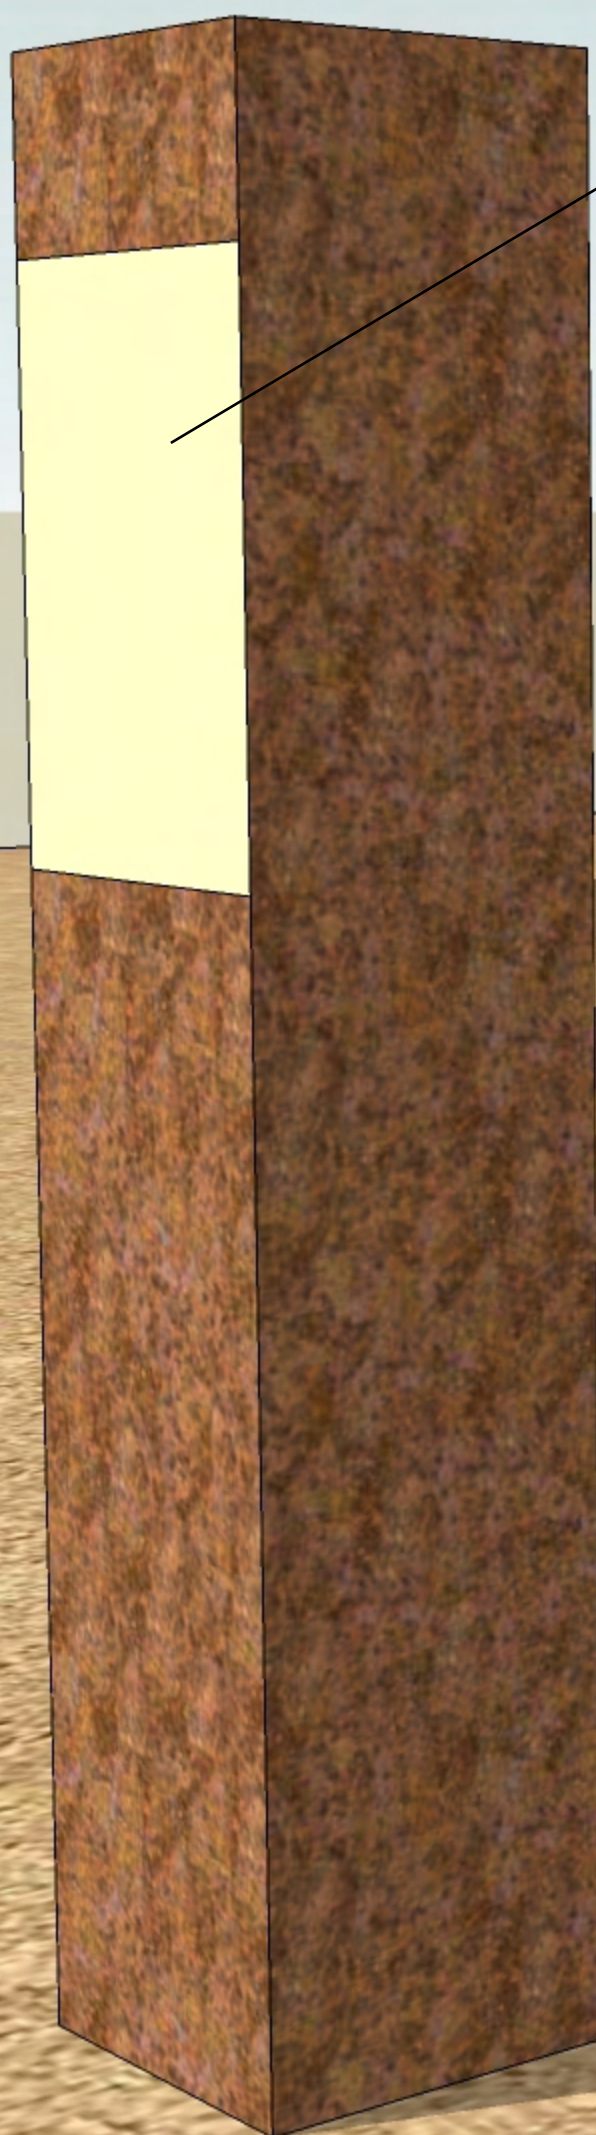

LED armatuur 50 mm
vanaf de bovenzijde,
zoveel mogelijk naar
beneden op het pad
gericht (150x80mm)

**TERREINVERLICHTING &
LANTAARNPAAL
VISPASSAGE HACKFORT**

