Bovenaanzicht fundering brug – detail 1
schaal 1:20

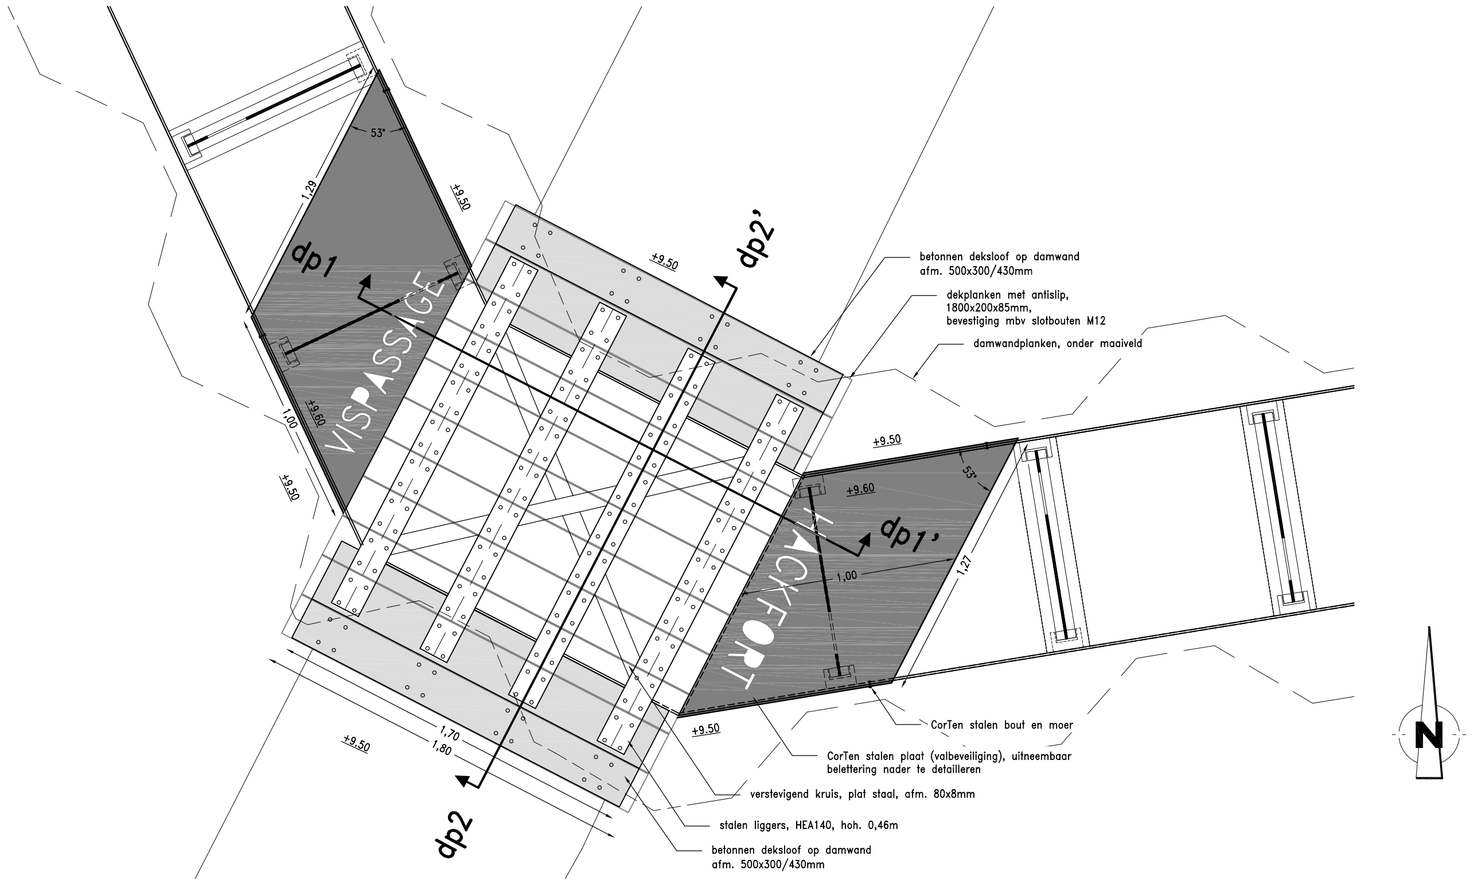

Bovenaanzicht fundering brug – detail 2
schaal 1:20

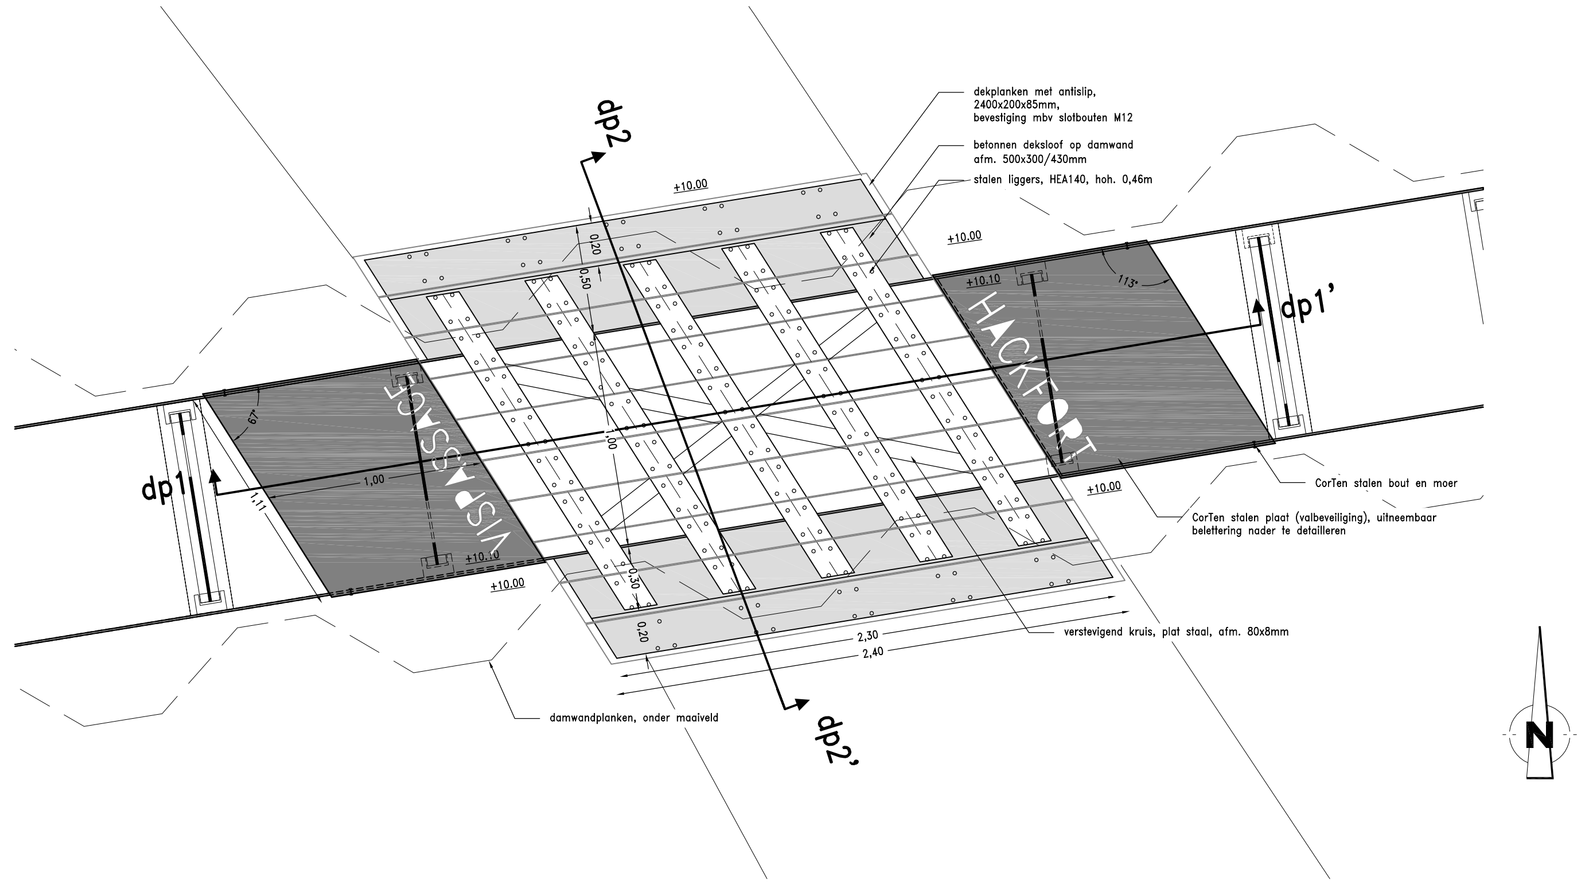

Doorsnede/aanzicht brug dp1–dp1'
schaal 1:20

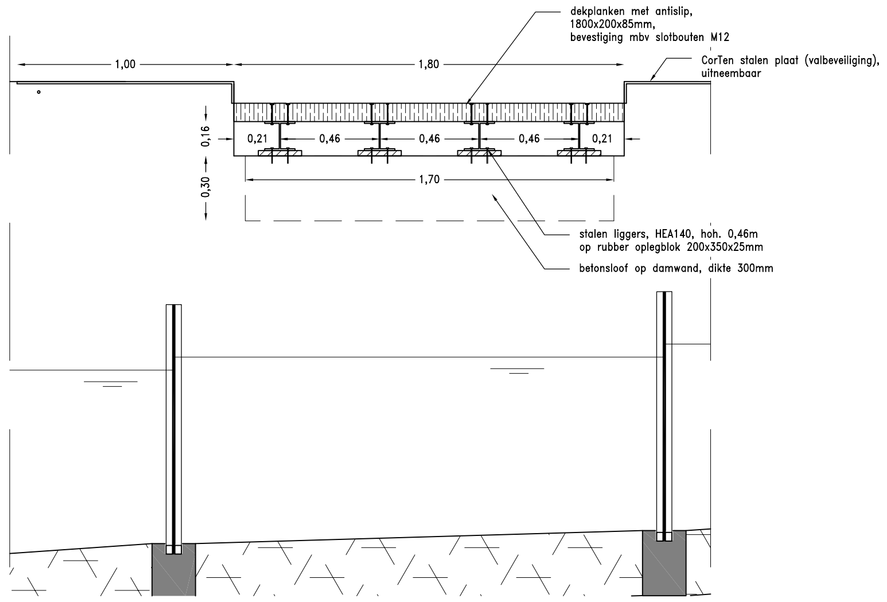

Doorsnede/aanzicht brug dp1–dp1'
schaal 1:20

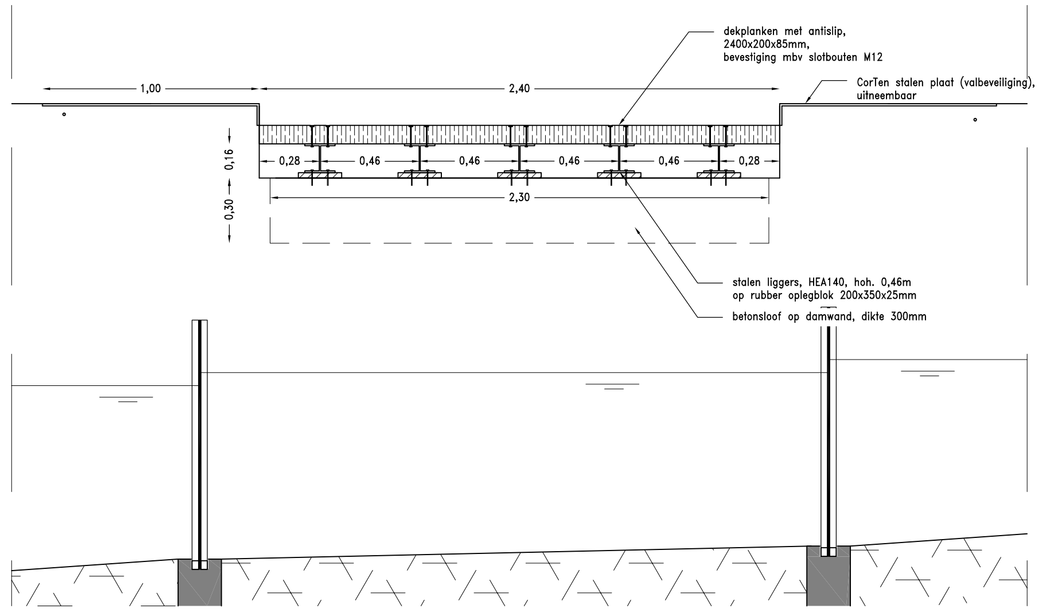

Doorsnede/aanzicht brug dp2–dp2'
schaal 1:20

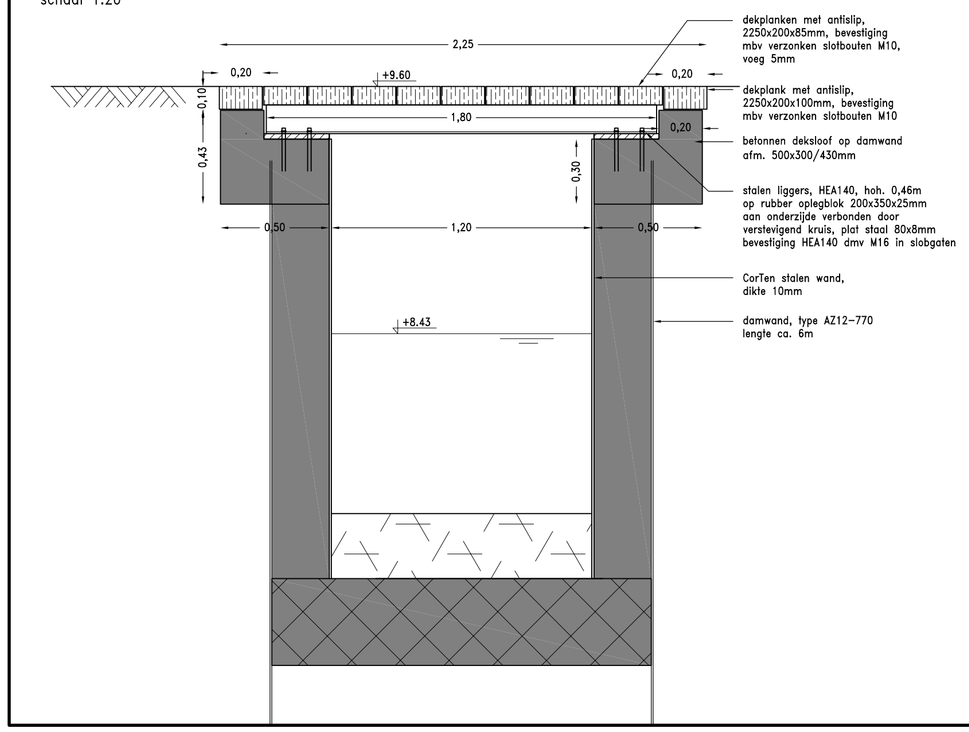

Doorsnede/aanzicht brug dp2–dp2'
schaal 1:20

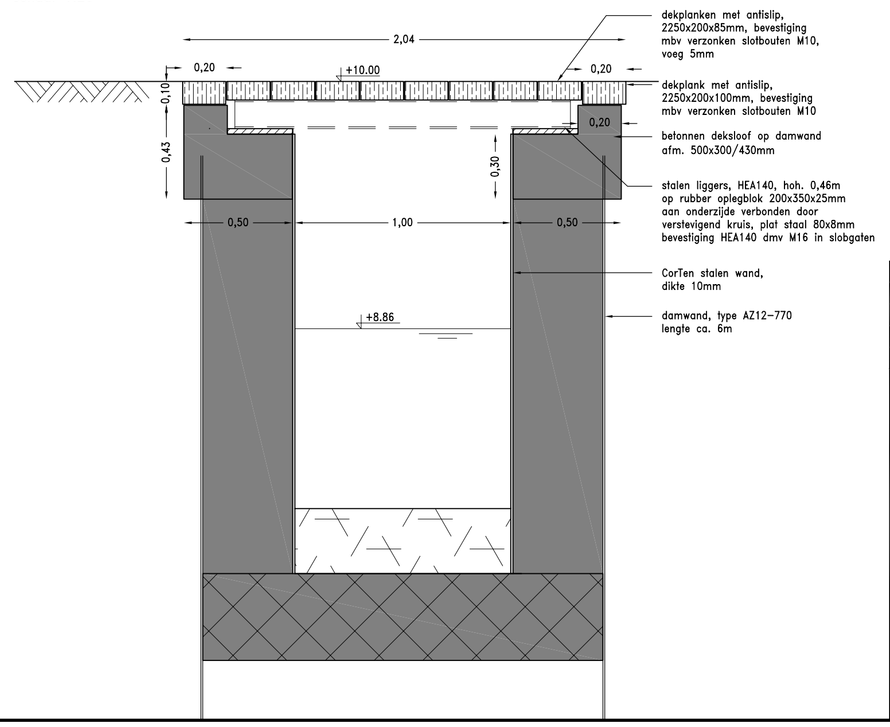

Versie	Omschrijving wijziging	Getekend	Par.	Datum

Projectnummer	Tekeningnummer	Versie	Datum	Documentnummer	Documentsoort	Blad in bladen
140020	5001	A	29-09-2014	P140020-5001	Tekening	2 / 2

Schaal	Fase	Opdrachtgever
divers	Bestek	Waterschap Rijn en IJssel
Bladformaat: A1	Status: CONCEPT	
Getekend: MEK	Vrijgegeven: RBD	Paraaf:
		Project: Baakse Beek vistrappen
		Omschrijving: Vispassage Hackfort

Projectburo B.V.
Stationsweg 73B | 6711 PL Ede + Postbus 8009 | 6710 AA Ede
T: (0318) 66 62 80 | F: (0318) 66 62 90 | E: info@projectburobv.nl