


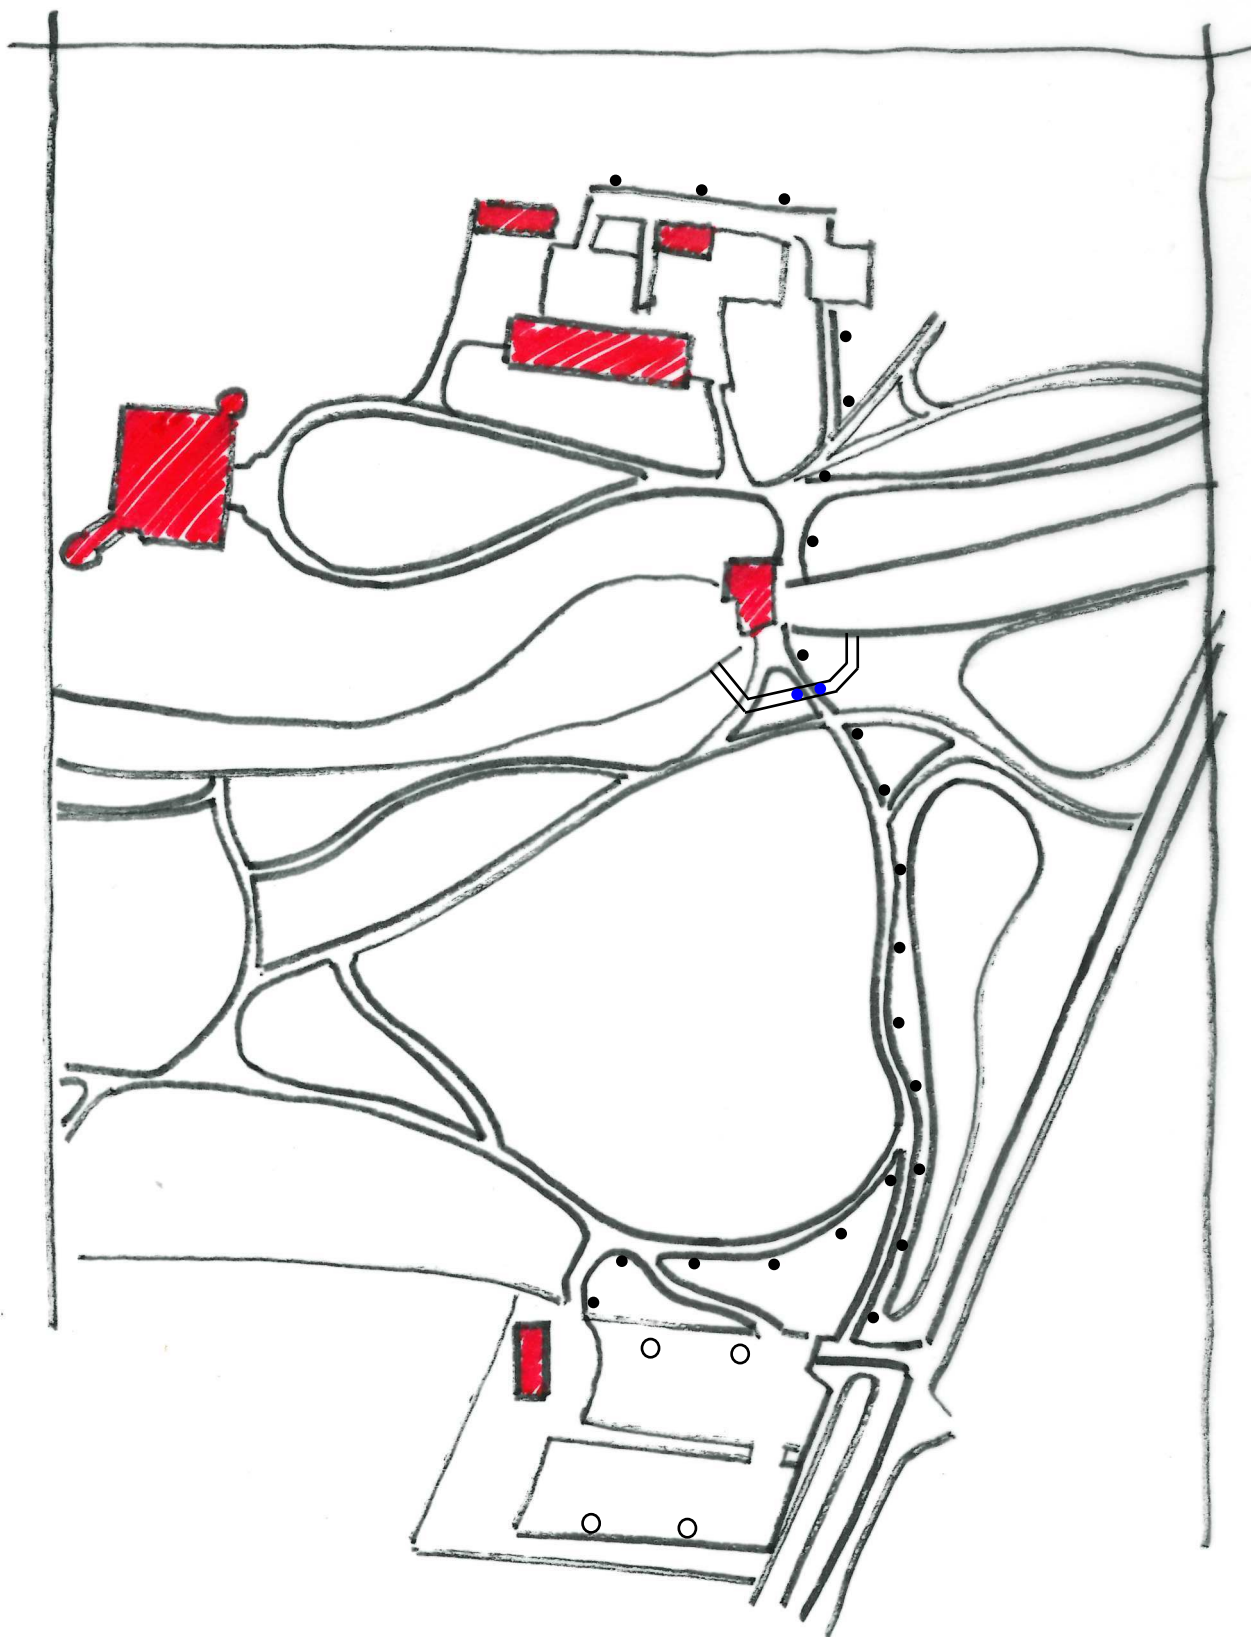

- 23 stuks lichtpunten langs paden
(500mm hoge armaturen)
- 4 stuks lichtpunten op
parkeerplaats (3000mm hoge
lantaarnpalen)
- 2 stuks lichtpunten onder
cortenstalen valbeveiliging van
vispassage

verlichtingplan
Vispassage, Hackfort
d.d. 9 okt 2014