Bovenaanzicht vispassage Verdeelwerk
schaal 1:100

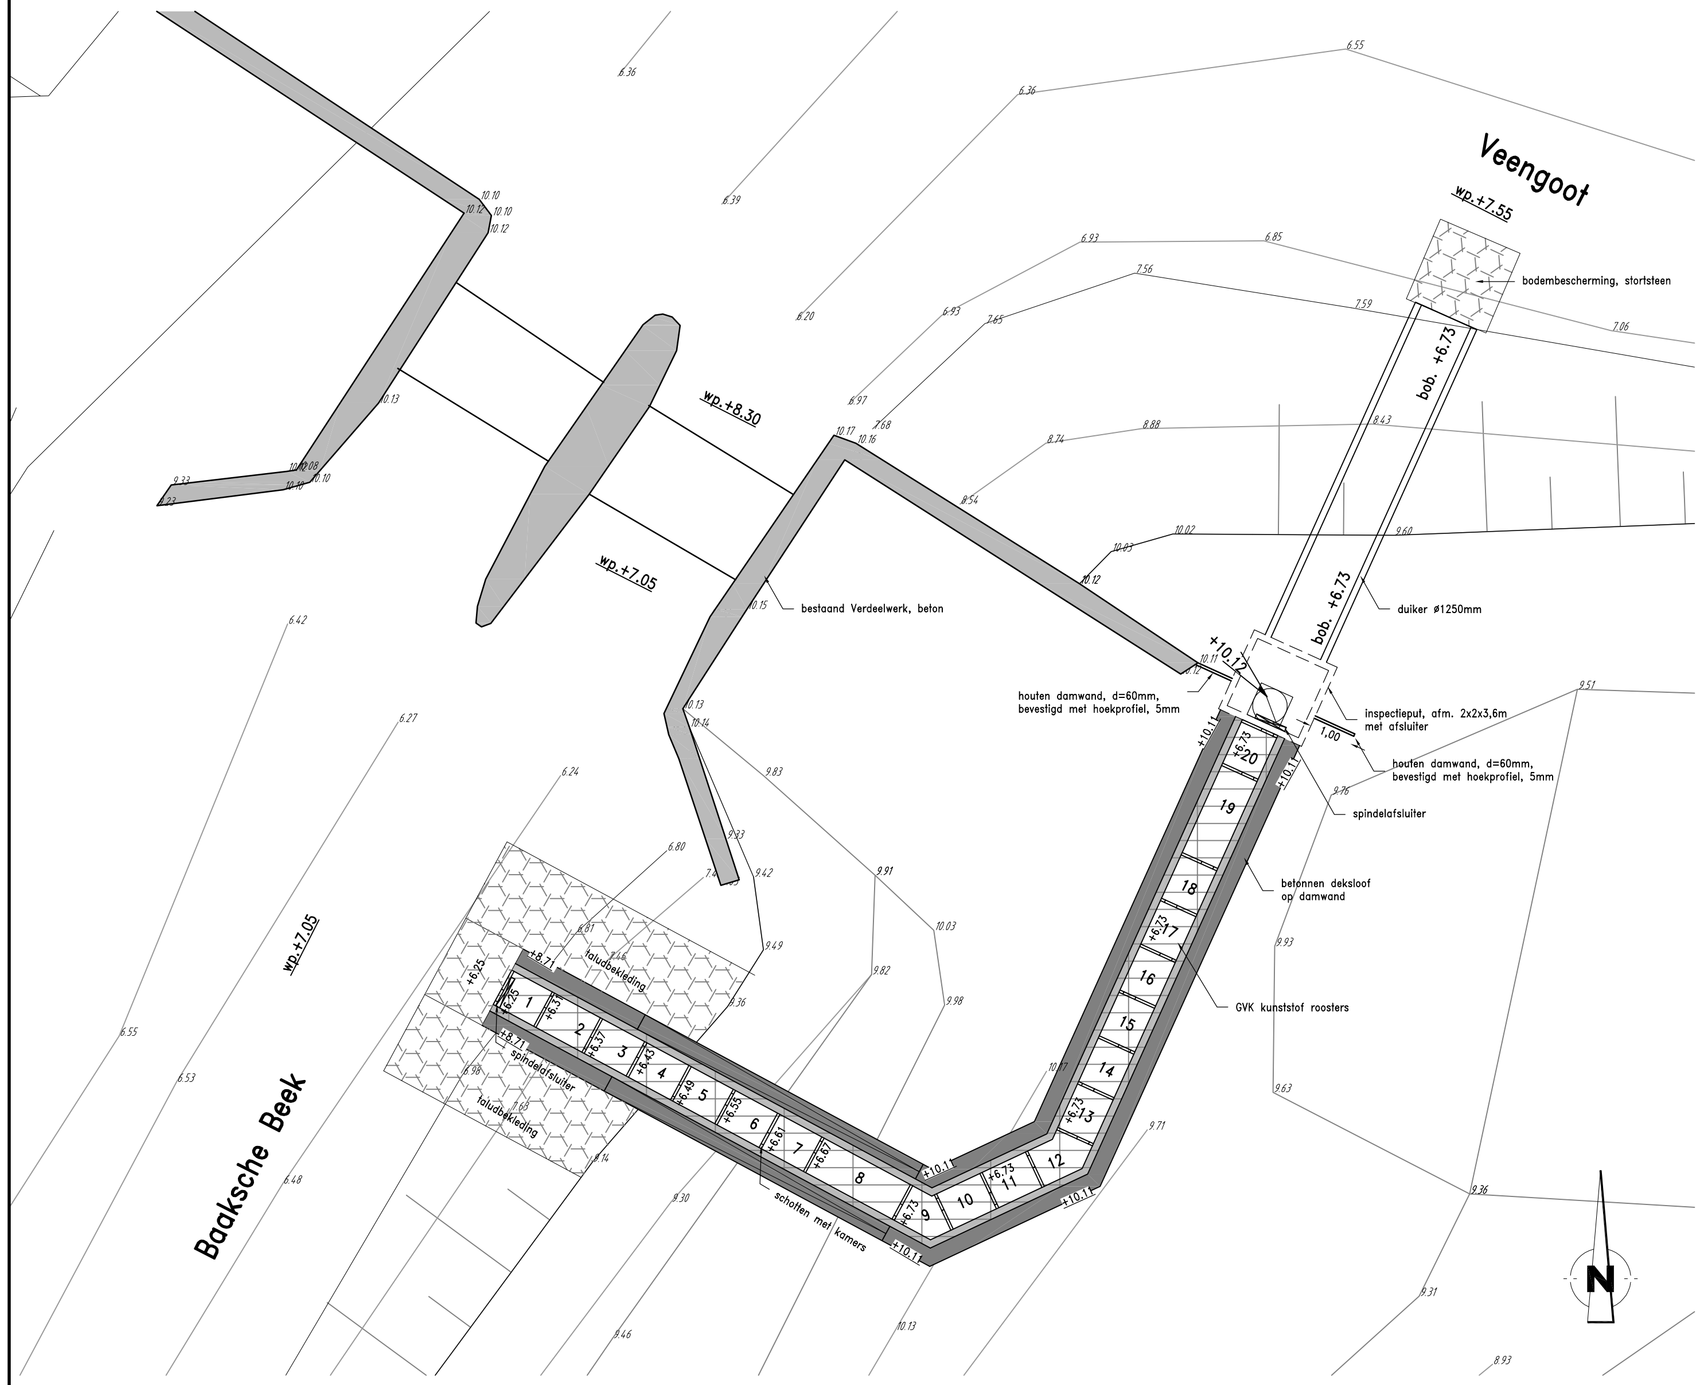

Principe dwarsdoorsnede
schaal 1:20

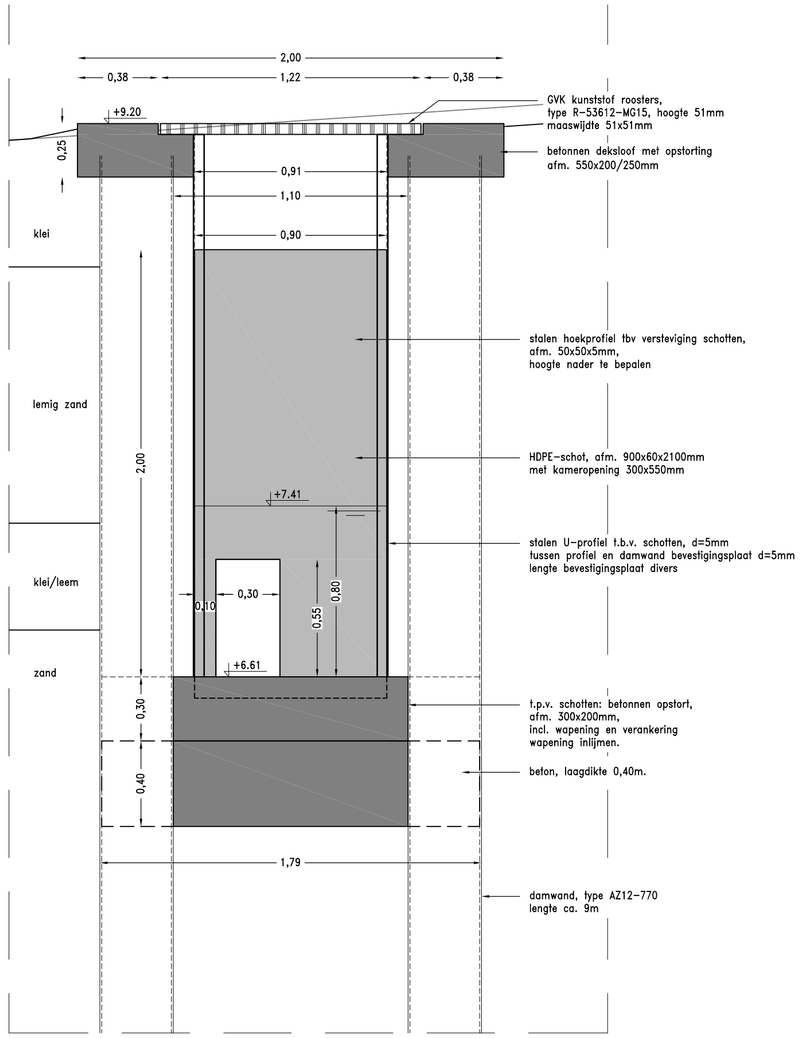

Principe dwarsdoorsnede / aanzicht
schaal 1:20

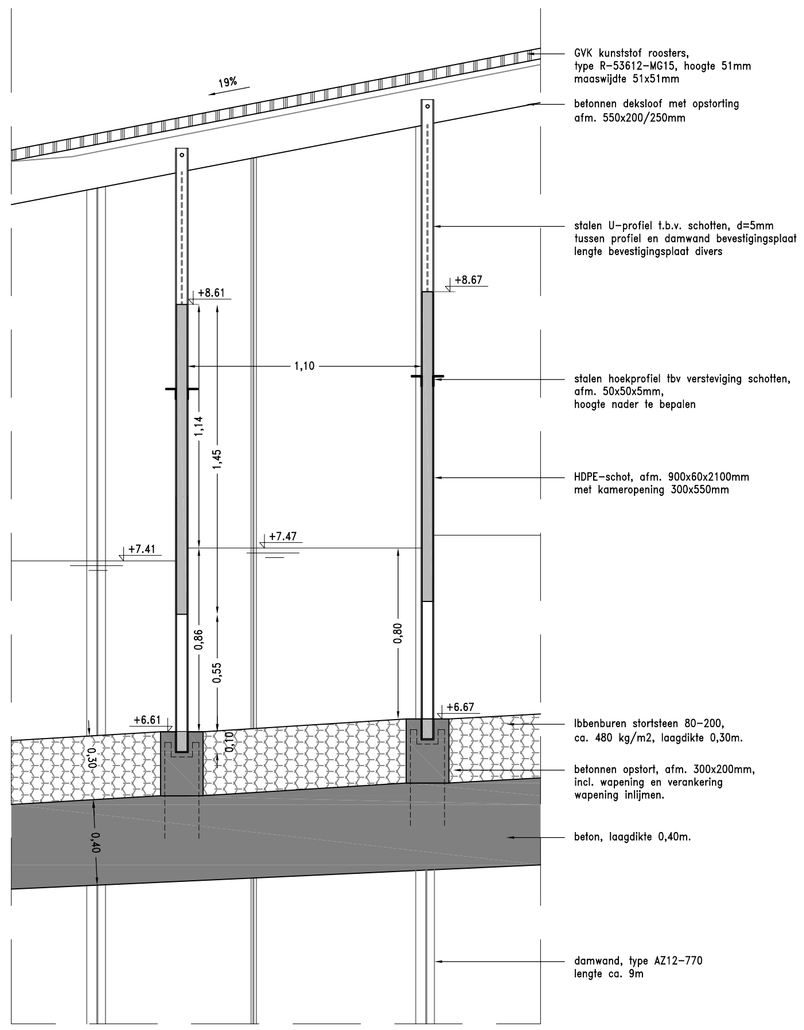

Principe bovenaanzicht
schaal 1:20

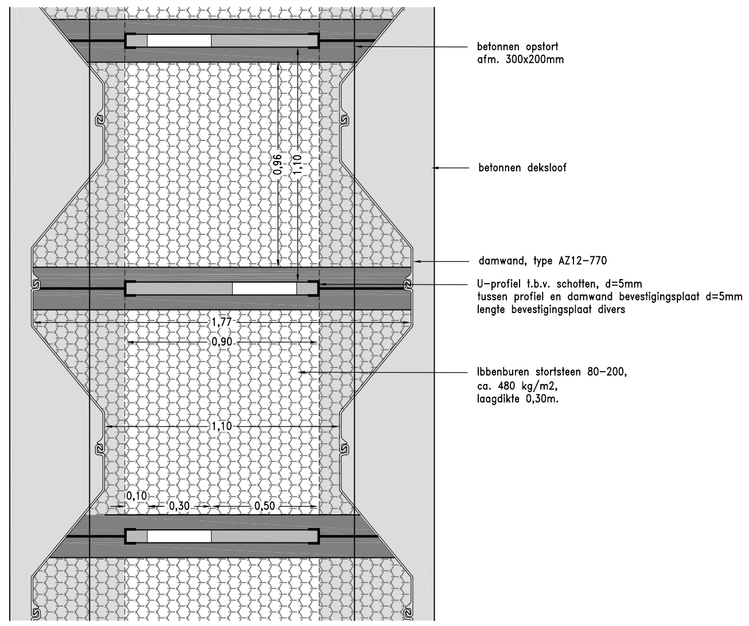

Detail bovenaanzicht inspectieput
schaal 1:10

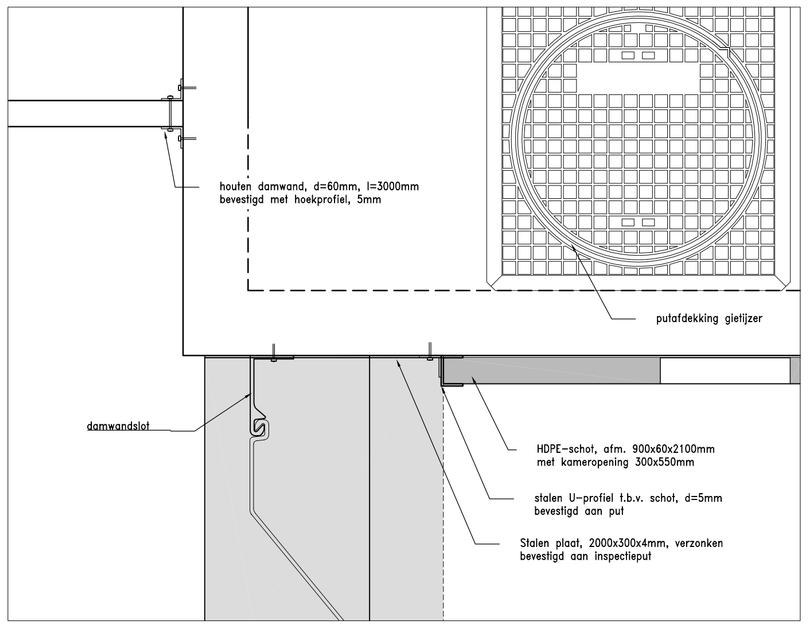

Algemeen

- dp1 — profielaanduiding + nummer
- 10.08 — bestaande hoogtemaat in meters t.o.v. N.A.P.
- +10.05 — toekomstige hoogtemaat in meters t.o.v. N.A.P.
- bestaand talud

Bouwkundig

- bestaande stuw, betonnen deksloof op damwand
- betonsloof met opstorting, op damwand
- GVK kunststof rooster, type R53612-MG15 hoogte 51mm, maaswijdte 51x51mm
- vispassage met kamers, met toekomstig hoogtepeil van doorgang in schotten
- uitstroom vispassage, stortsteen
- spindelafsluiter, t.p.v. in- en uitstroom vispassage, handbediend

Leidingwerk

- inspectieput, met putdeksel, conform detail
- bob. +6.73 — betonnen duiker, ø1250mm, met b.o.b. hoogtepeil

Lengtedoorsnede
schaal 1:100

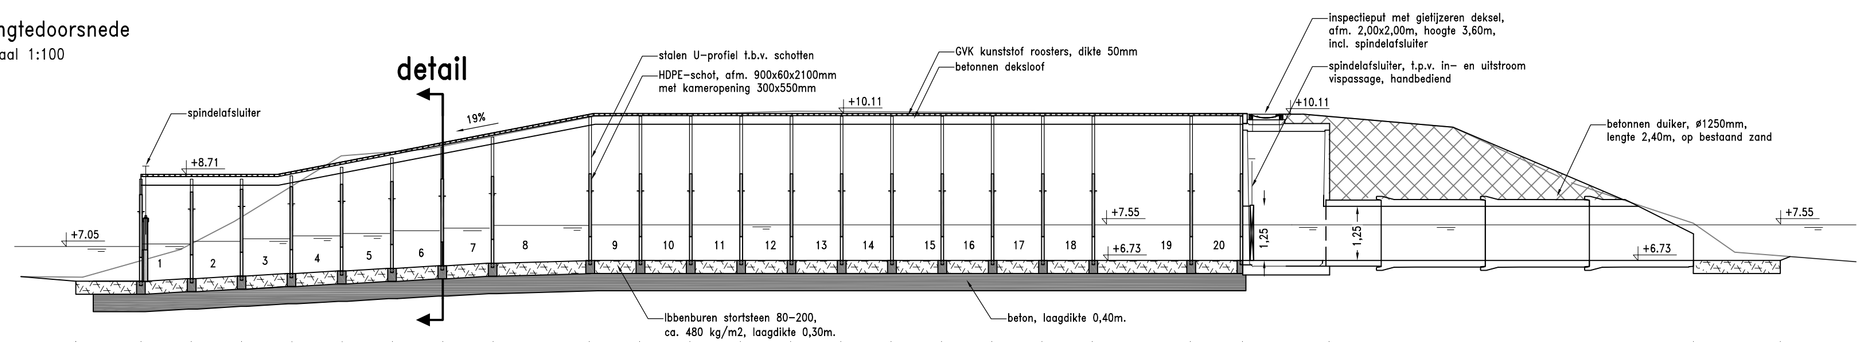

| | | |