Bovenaanzicht vispassage Hilge
schaal 1:100

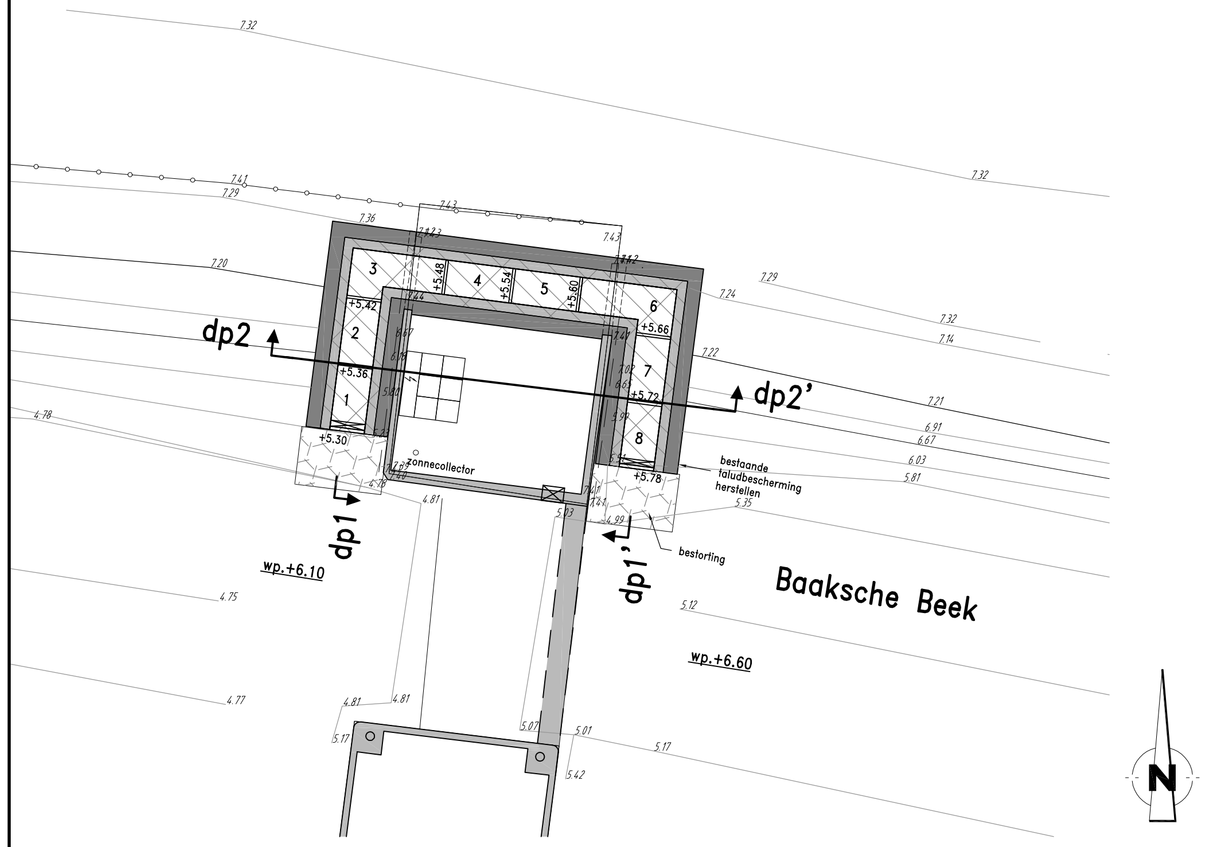

Algemeen

- dp1 — profielaanduiding + nummer
- 7.29 — bestaande hoogtemaat in meters t.o.v. N.A.P.
- +7.41 — toekomstige hoogtemaat in meters t.o.v. N.A.P.
- bestaand talud
- bestaande electrakast

Bouwkundig

- bestaand gewapend beton stuw, conform tekening 4315
- verwijderen gewapend beton stuw
- betonsloof met opstorting, op damwand
- GVK kunststof rooster
- vispassage met kamers, met toekomstig hoogtepeil van doorgang in schotten
- uitstroom vispassage, stortsteen
- spindelafsluiter, t.p.v. in- en uitstroom vispassage, handbediend
- bestaand hekwerk

Detail bovenaanzicht
schaal 1:20

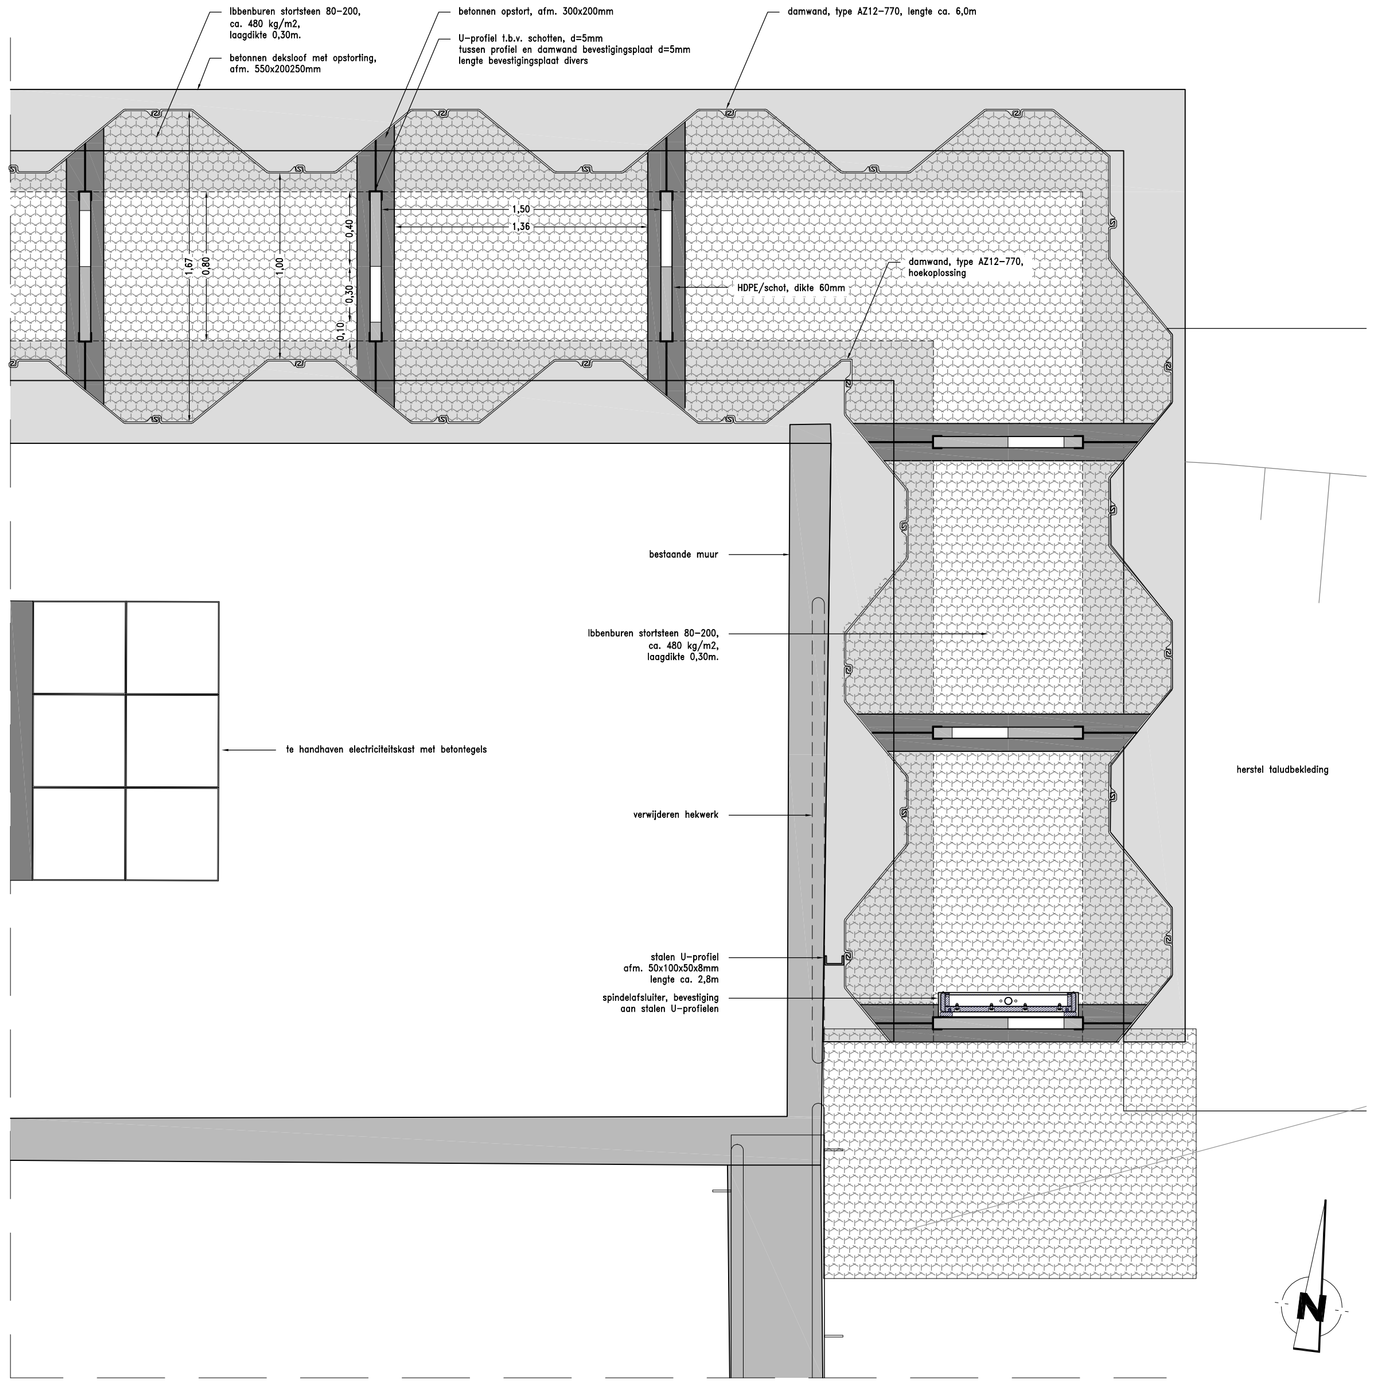

Lengtedoorsnede dp 1–1'
schaal 1:50

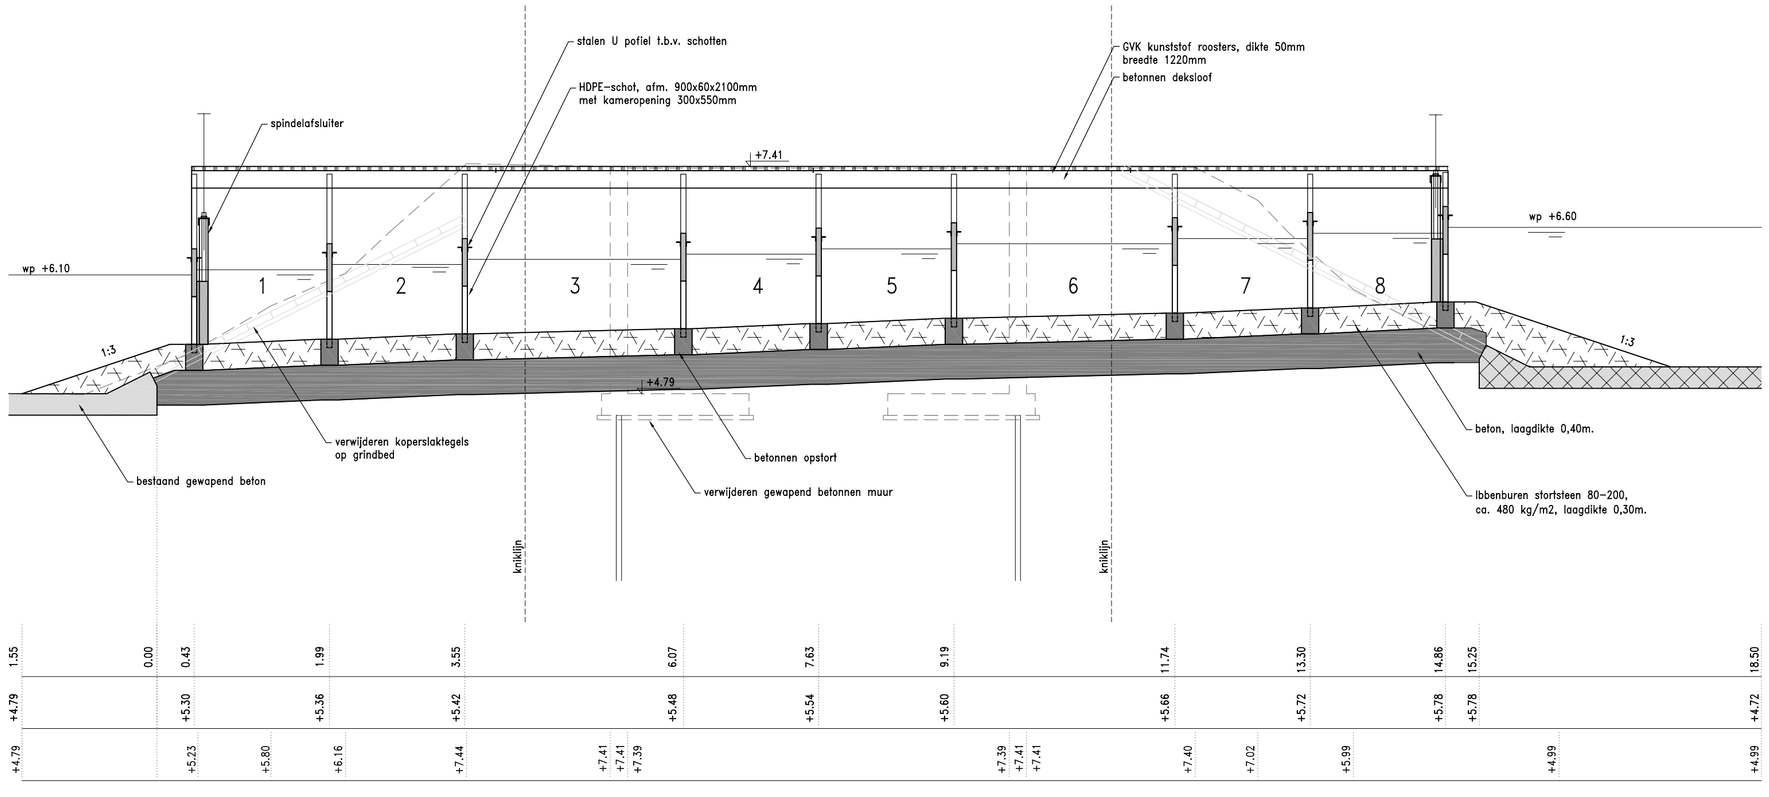

Dwarsdoorsnede dp 2–2'
schaal 1:50

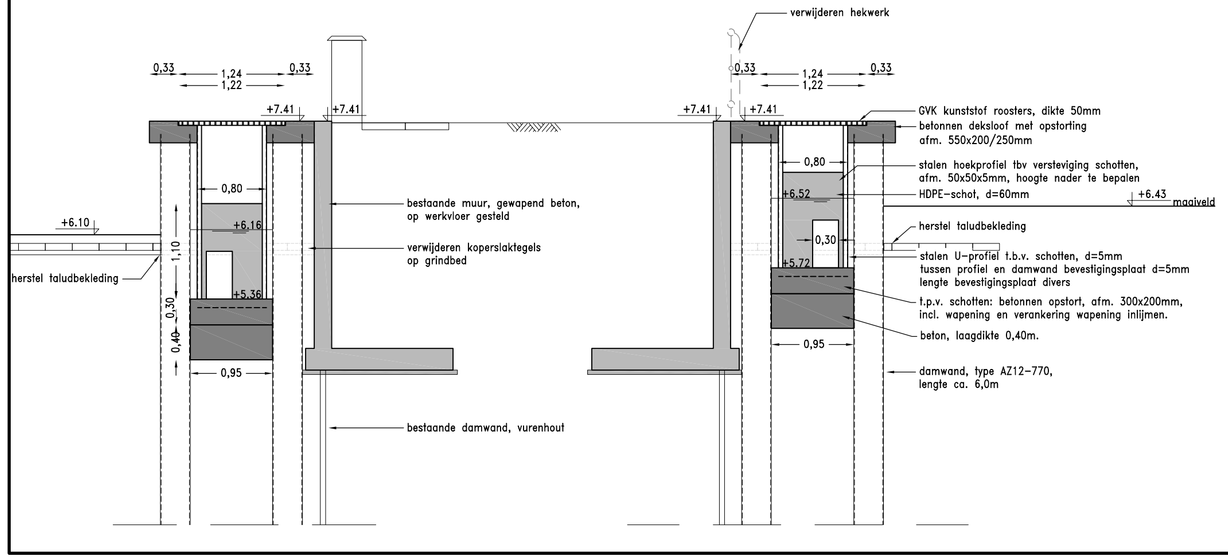

Versie	Omschrijving wijziging	Getekend	Par,	Datum

Projectnummer	Tekeningnummer	Versie	Datum	Documentnummer	Documentsoort	Blad in bladen
140020	5004	A	26-05-2014	P140020-5004	Tekening	1 / 1

Schaal	Fase
divers	DO

Bladformaat	Status
A1	Definitief

Getekend	Vrijgegeven	Paraaf
MEK	RBD	

Opdrachtgever: Waterschap Rijn en IJssel

Project: Baakse Beek vistrappen

Omschrijving: Vispassage Hilge

Projectburo B.V.
Stationsweg 73B | 6711 PL Ede • Postbus 8009 | 6710 AA Ede
T: (0318) 66 82 80 | F: (0318) 66 82 90 | E: info@projectburobv.nl