


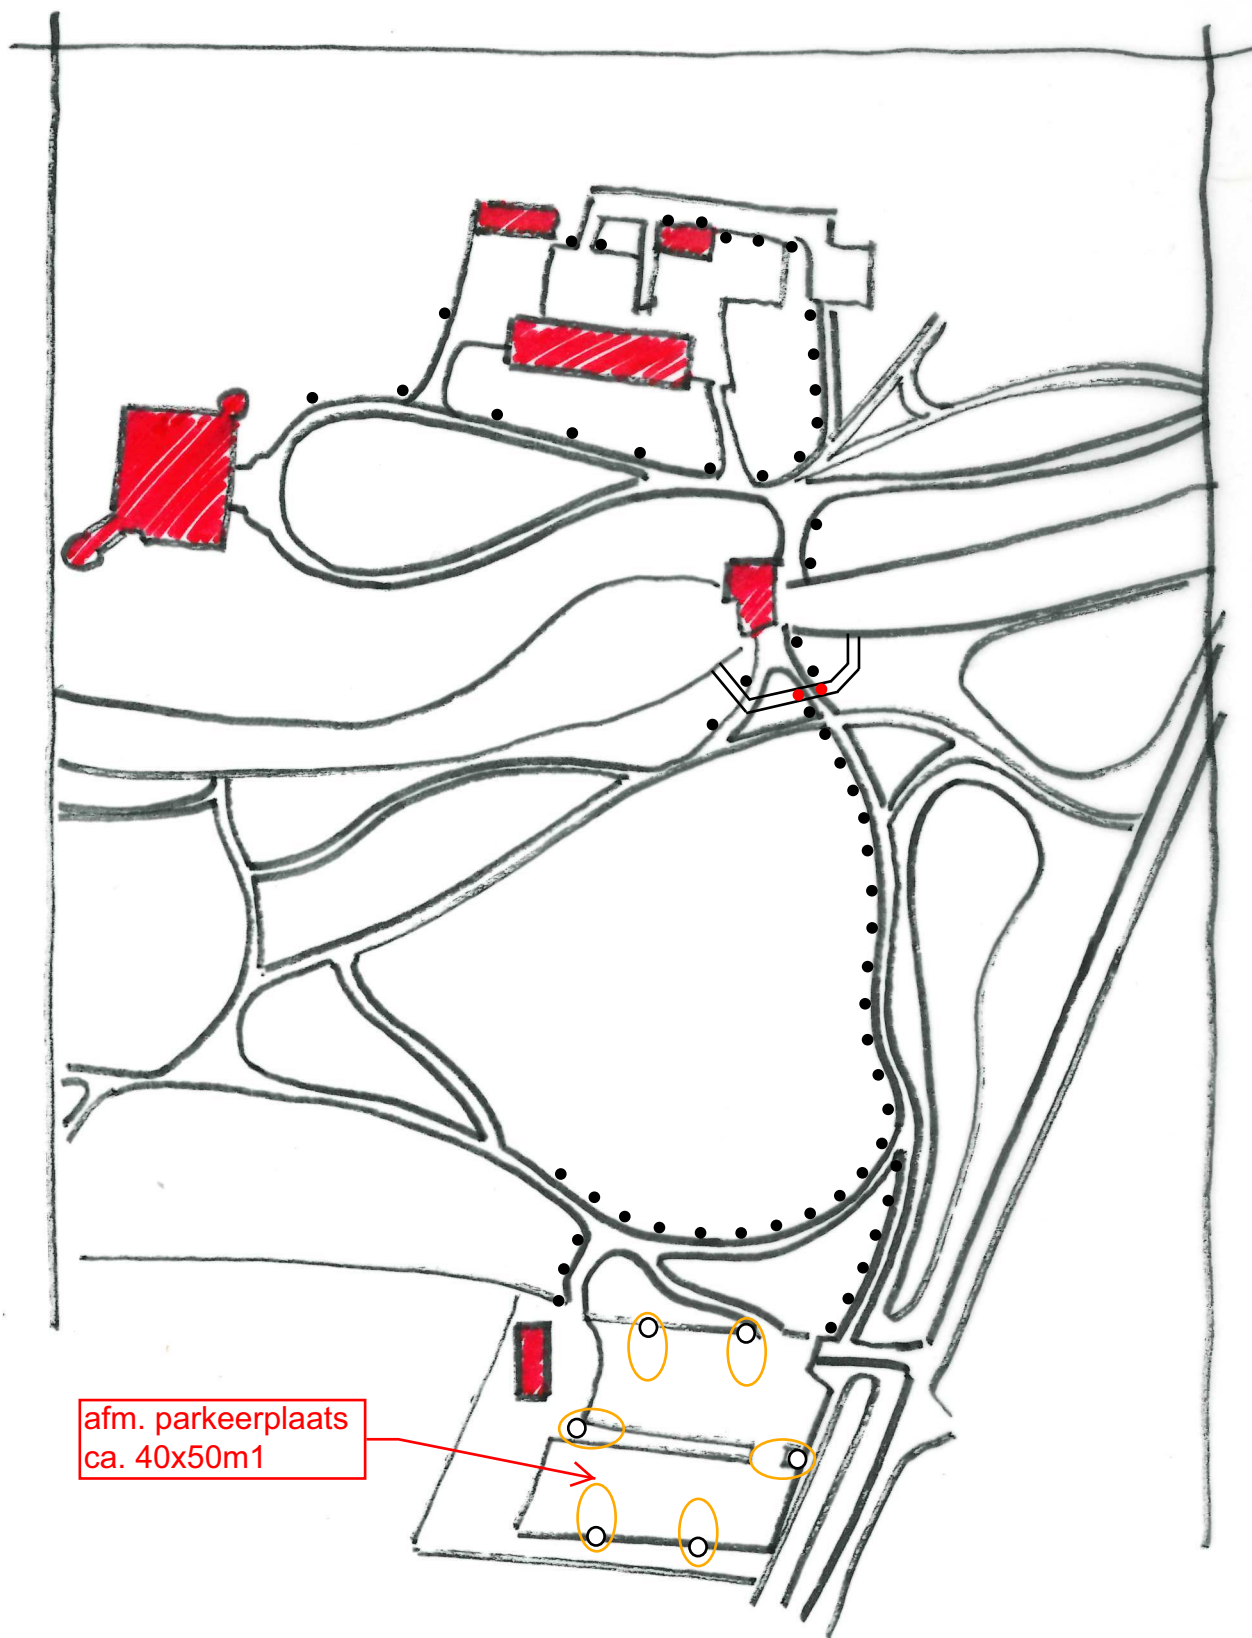

- 59 stuks lichtpunten langs paden (500mm hoge armaturen) op ca. 6-7m1 h.o.h.
- 6 stuks lichtpunten op parkeerplaats (3000mm hoge lantaarnpalen)
- 2 stuks lichtpunten onder cortenstalen valbeveiliging van vispassage

**nieuw verlichtingplan
Vispassage, Hackfort
d.d. 24 nov 2014**