


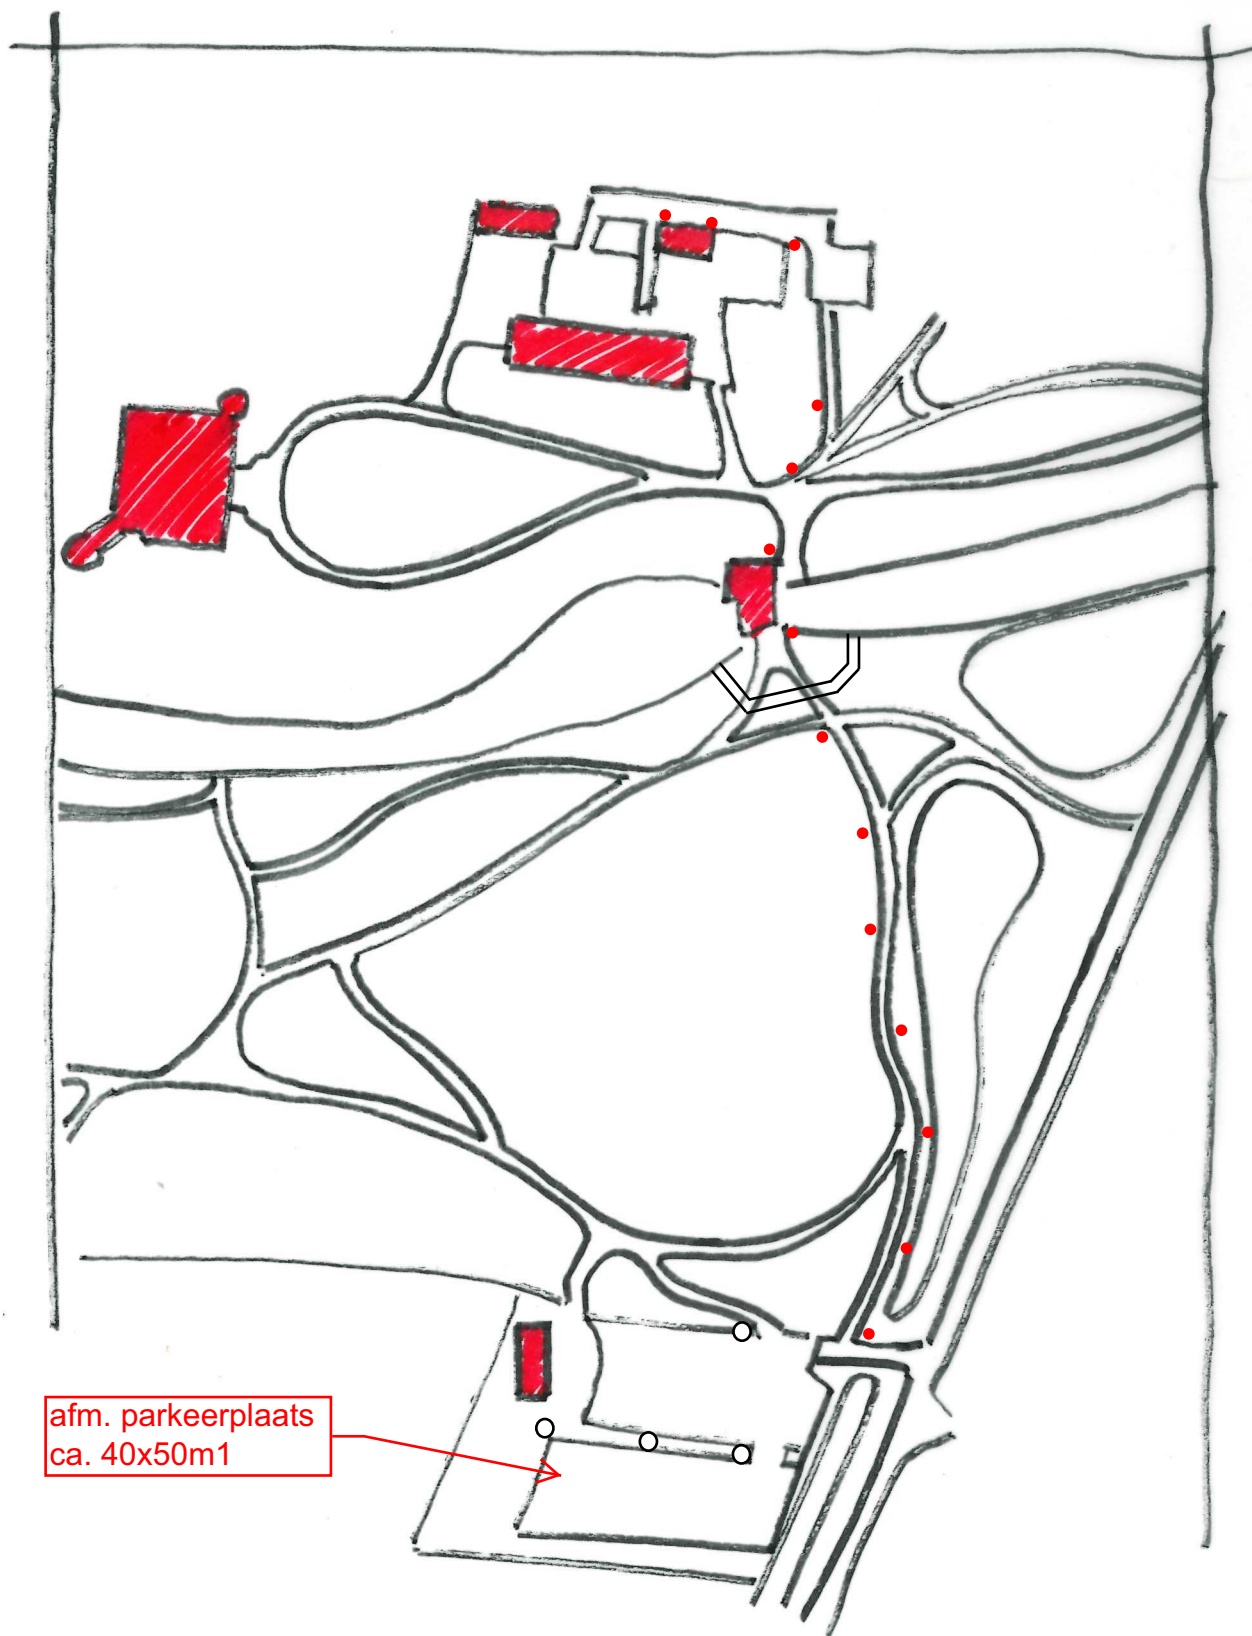

afm. parkeerplaats
ca. 40x50m1

- 14 stuks lichtpunten langs paden
(bunkerlampen) op ca. 18m1 h.o.h.
- 4 stuks lichtpunten op
parkeerplaats (3000mm hoge
lantaarnpalen)
- 2 stuks lichtpunten onder
cortenstalen valbeveiliging van
vispassage

**huidige verlichtingplan
Vispassage, Hackfort
d.d. 13 nov 2014**