


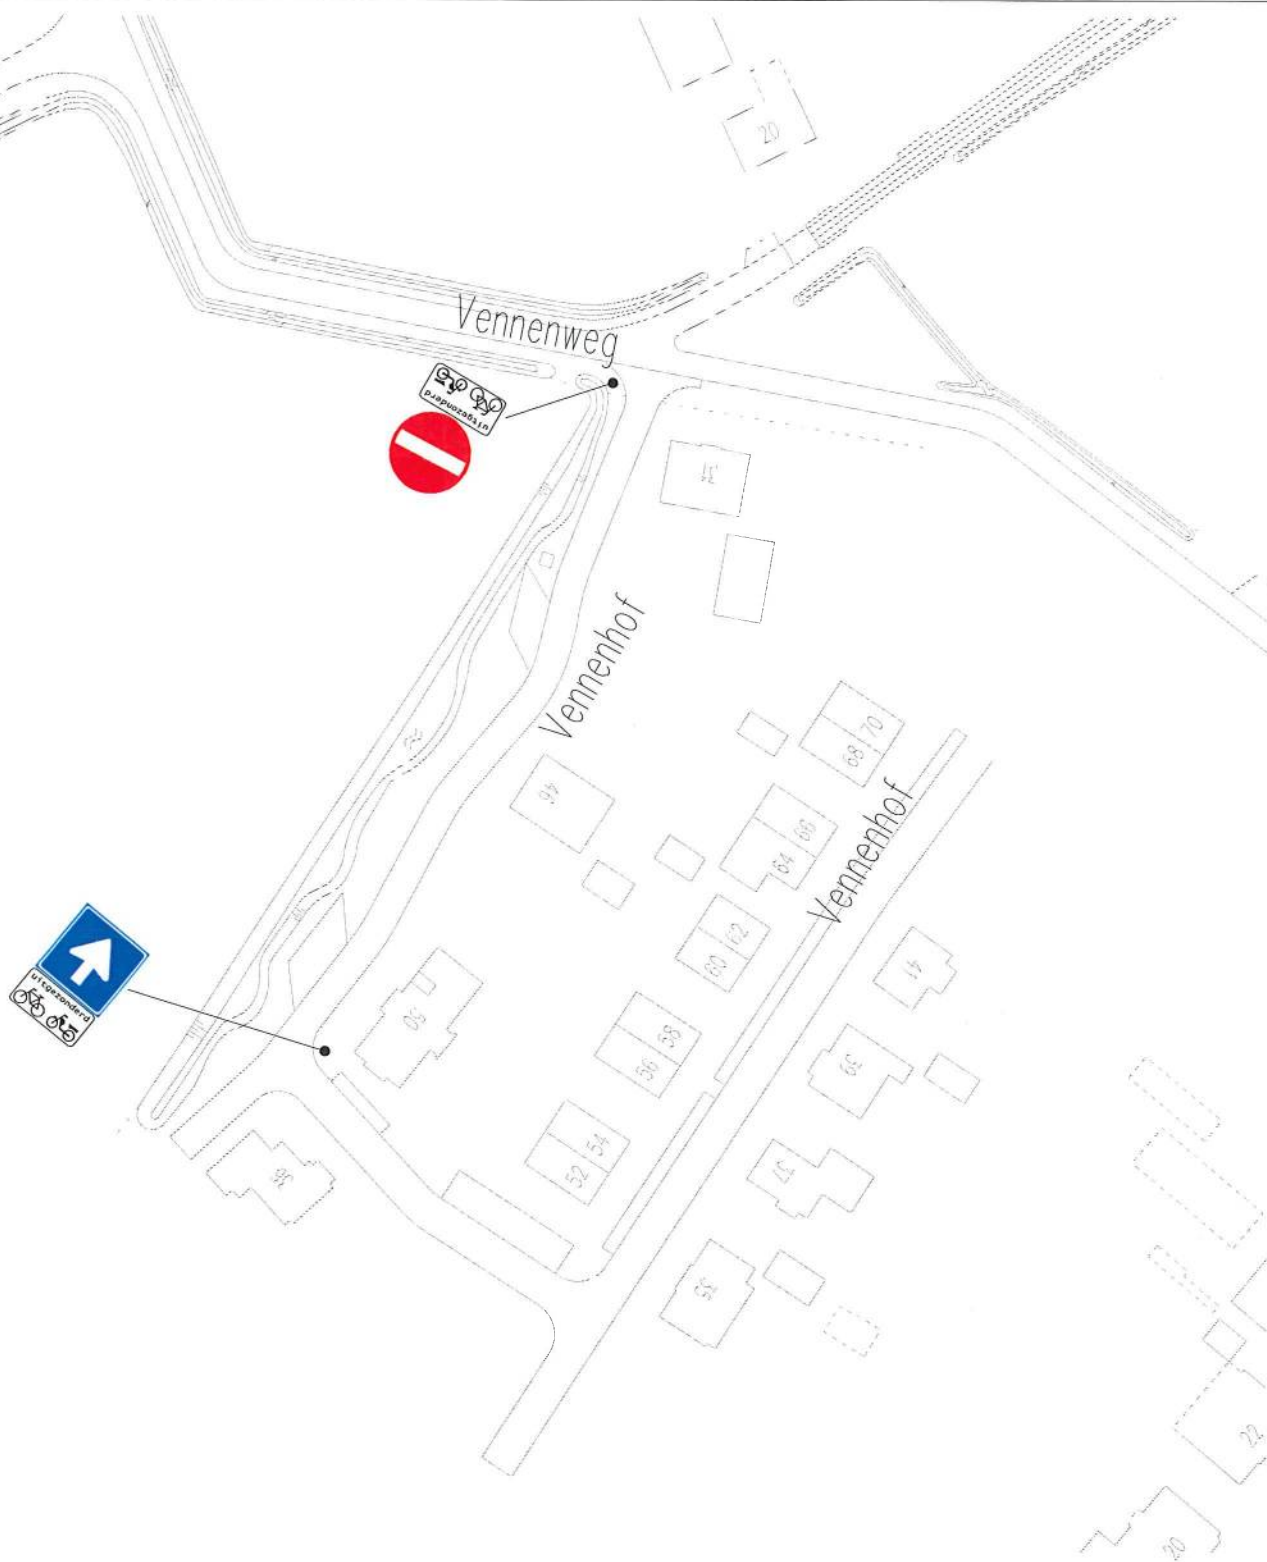

Verkeersbesluit

Verkeersbesluit nr. : 17224

Betreft : Eenrichtingsweg gedeelte van de Vennenhof te Gastel

Datum : 25 november 2014

BURGEMEESTER EN WETHOUDERS VAN CRANENDONCK
De secretaris, De burgemeester,

Mr. drs. ing. M. van Vliet

Mr. M.M.D. Vermue-Vermue