




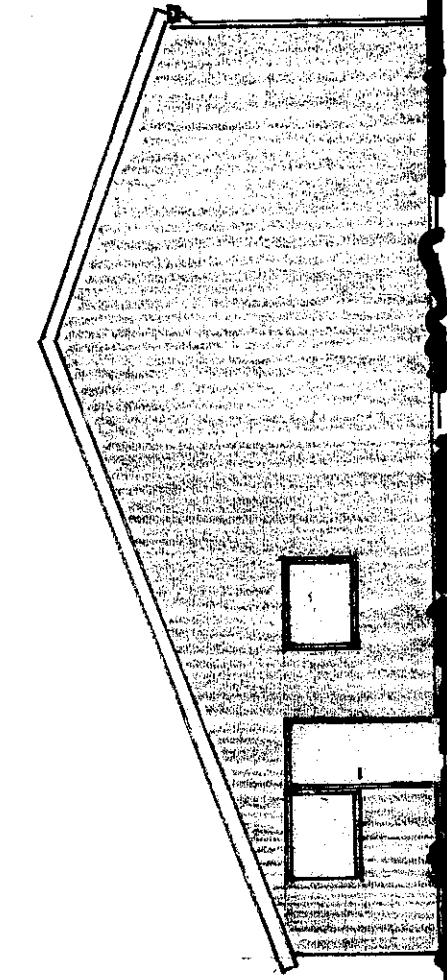


zuid-west gevel

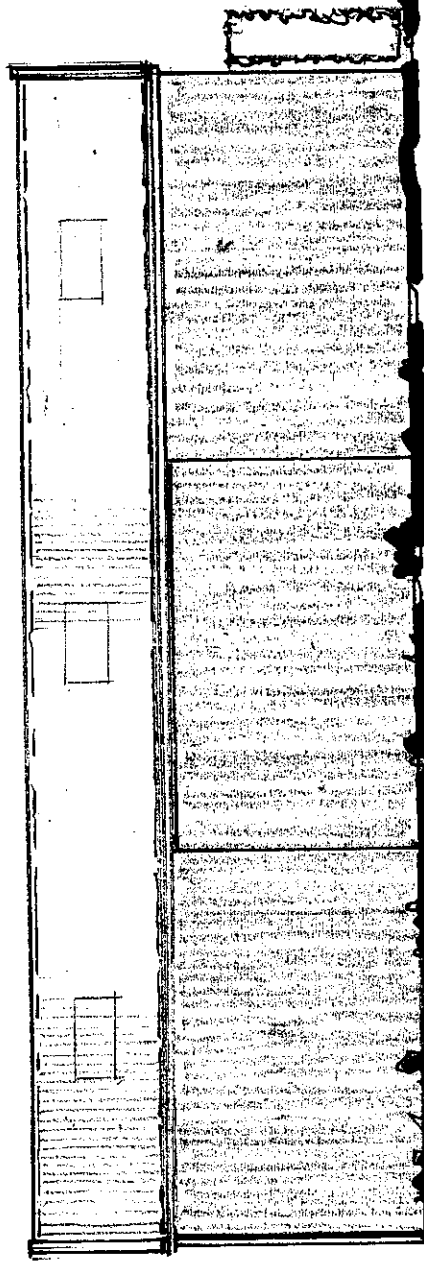


zuid-oost gevel

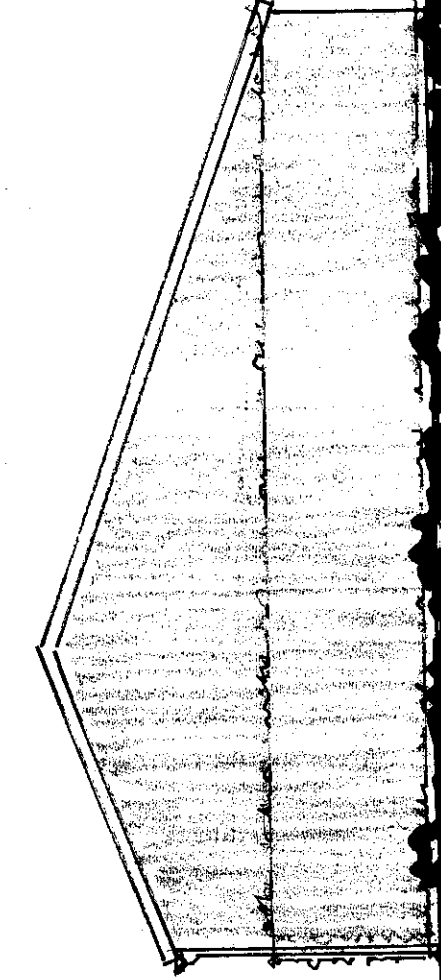


noord-oost gevel

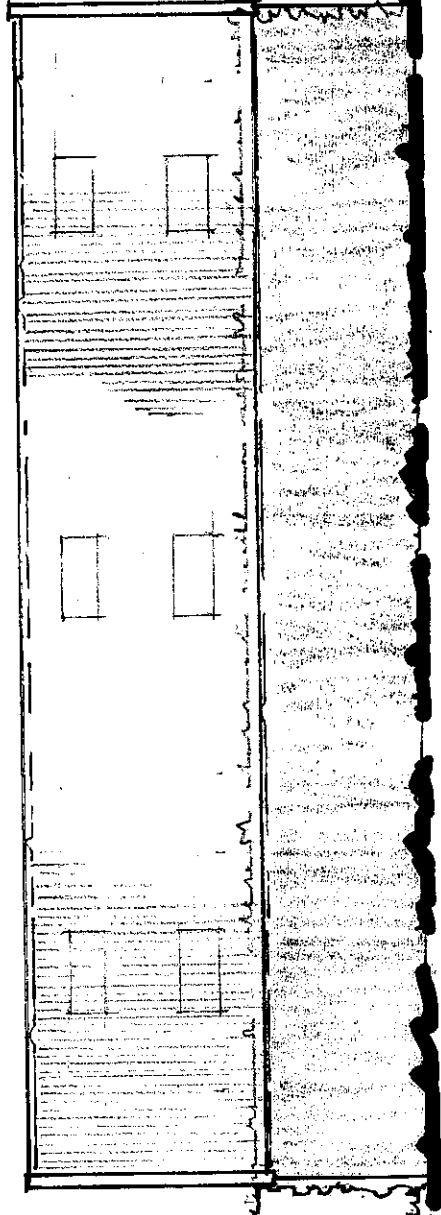

noord-west gevel

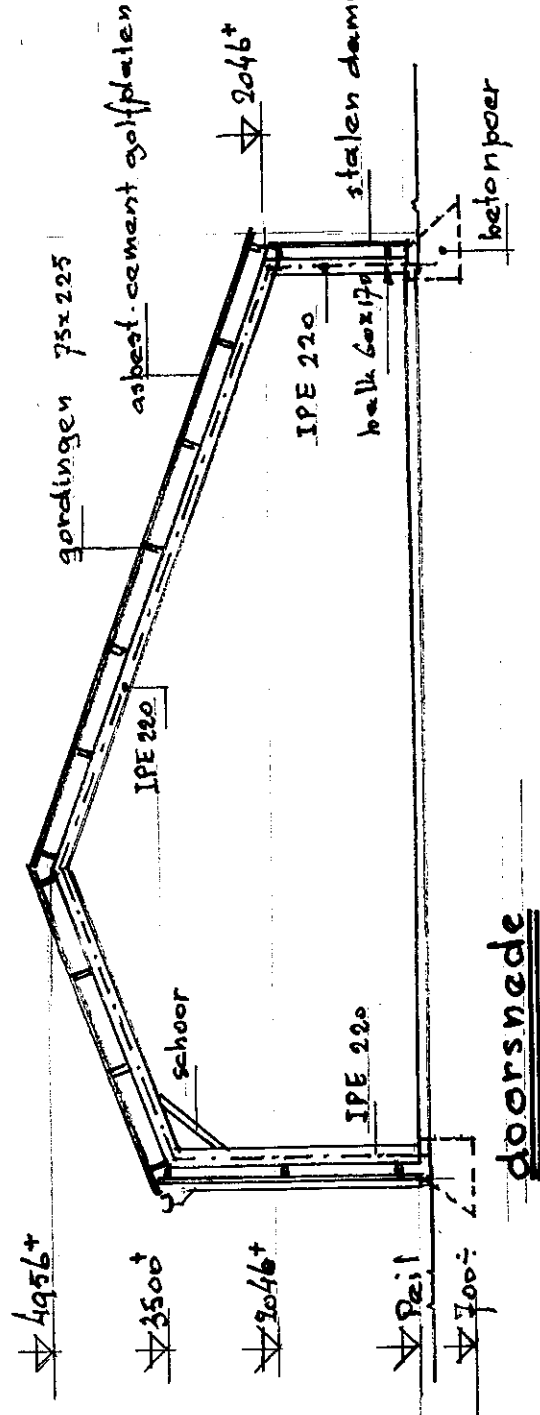

doornede

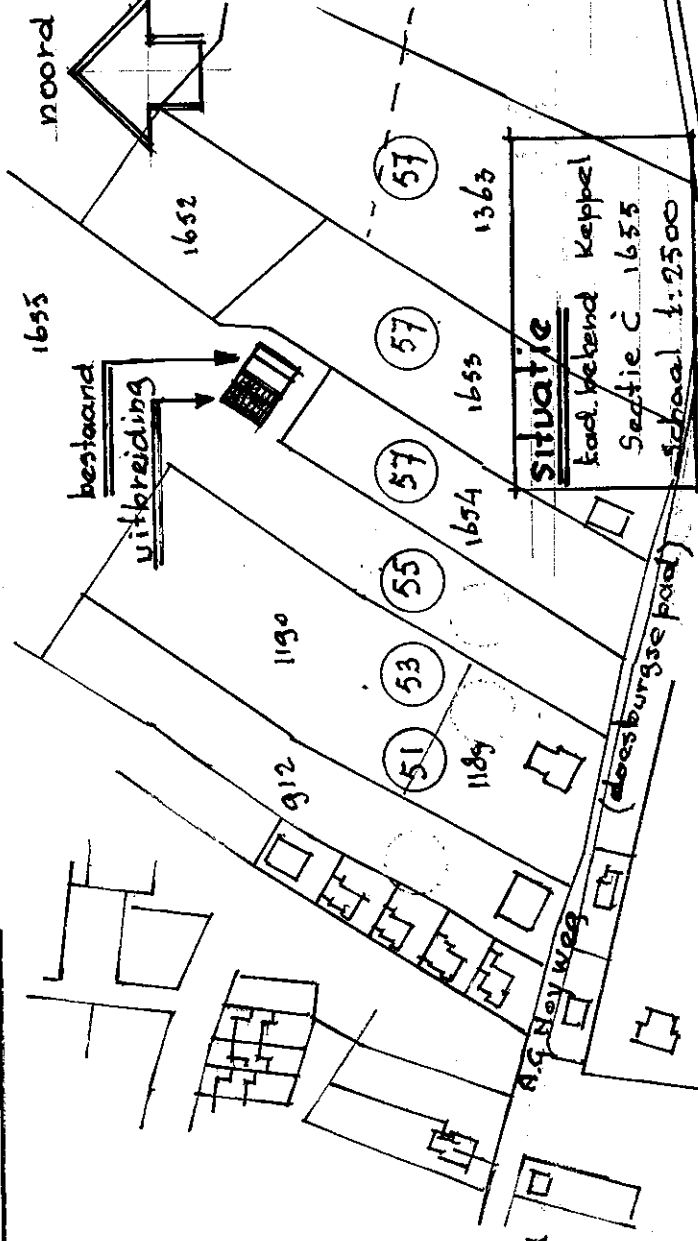

situatie

Uitbreiding

Greenkeepers-accommodatie A.G. Noyweg (ss) Hoog-Keppel

Stichting Golfport Keppel

bestaande toestand - gevels+doorsnede - schaal 1:100

Keppel .. Februari 2013 .. frans kolkman arch. Duiven tek. no 2

Gew. 28-10-2014

2