
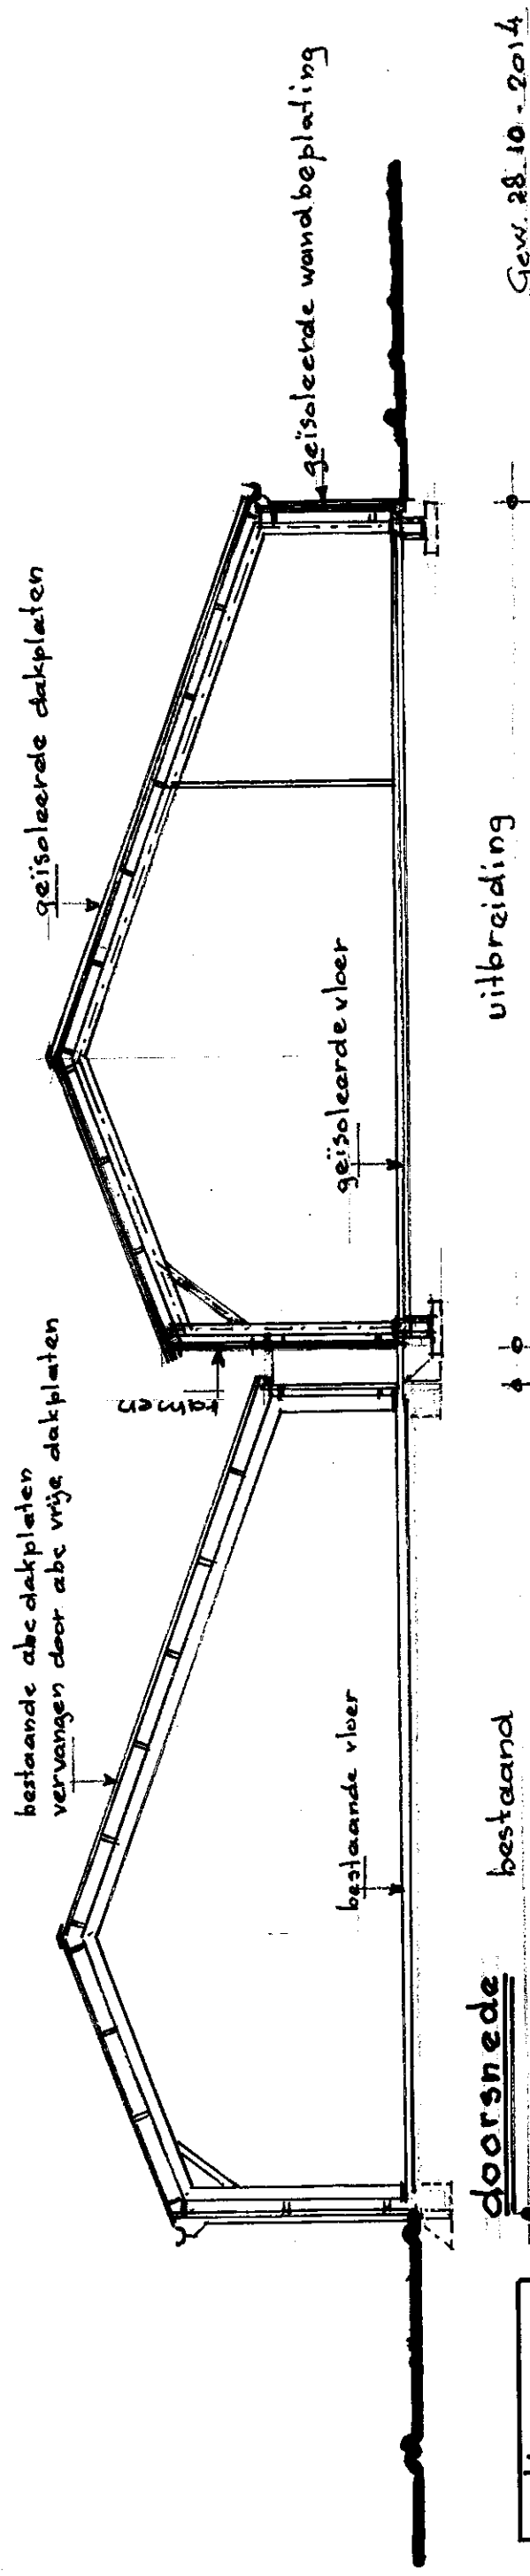
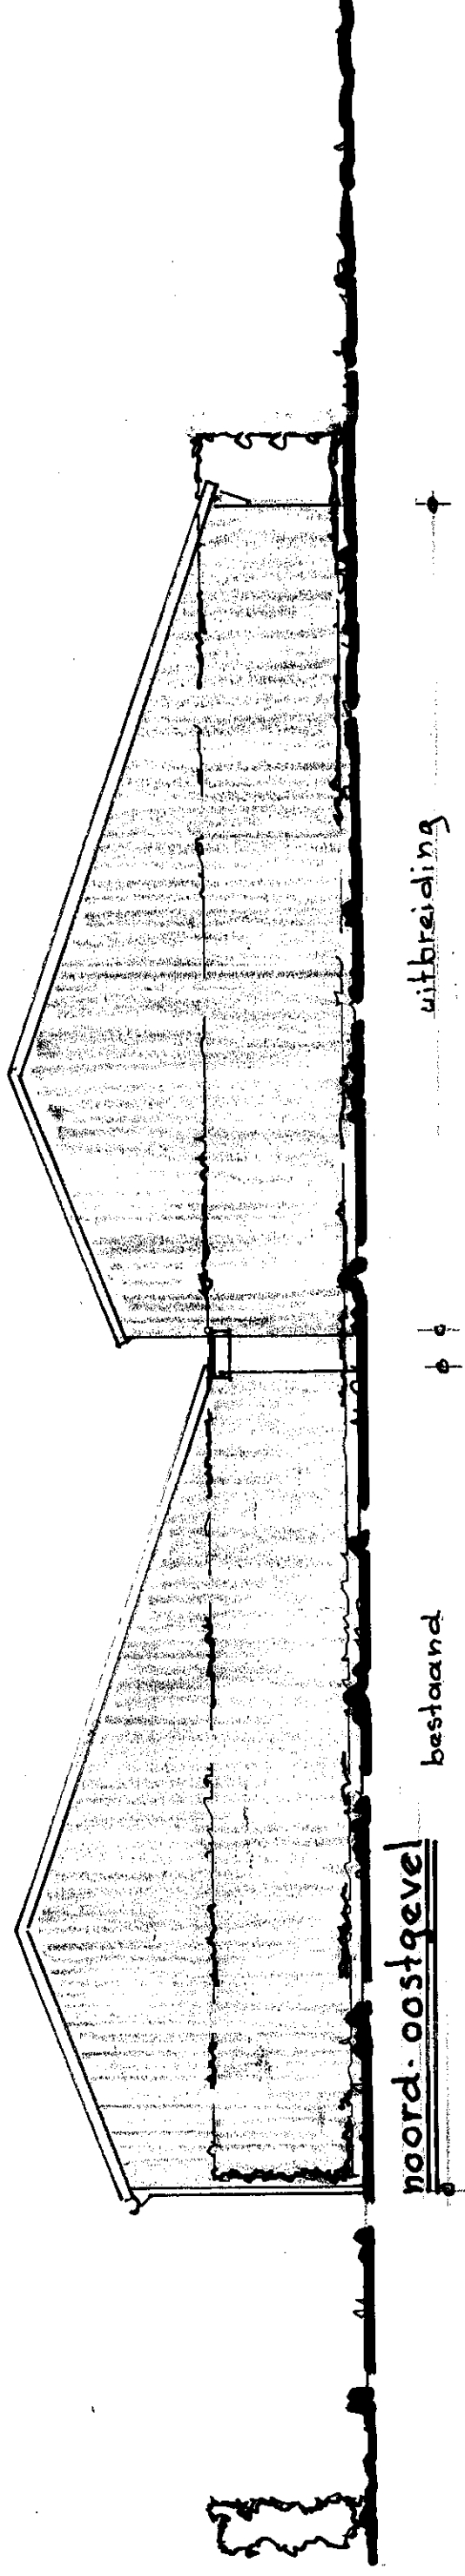


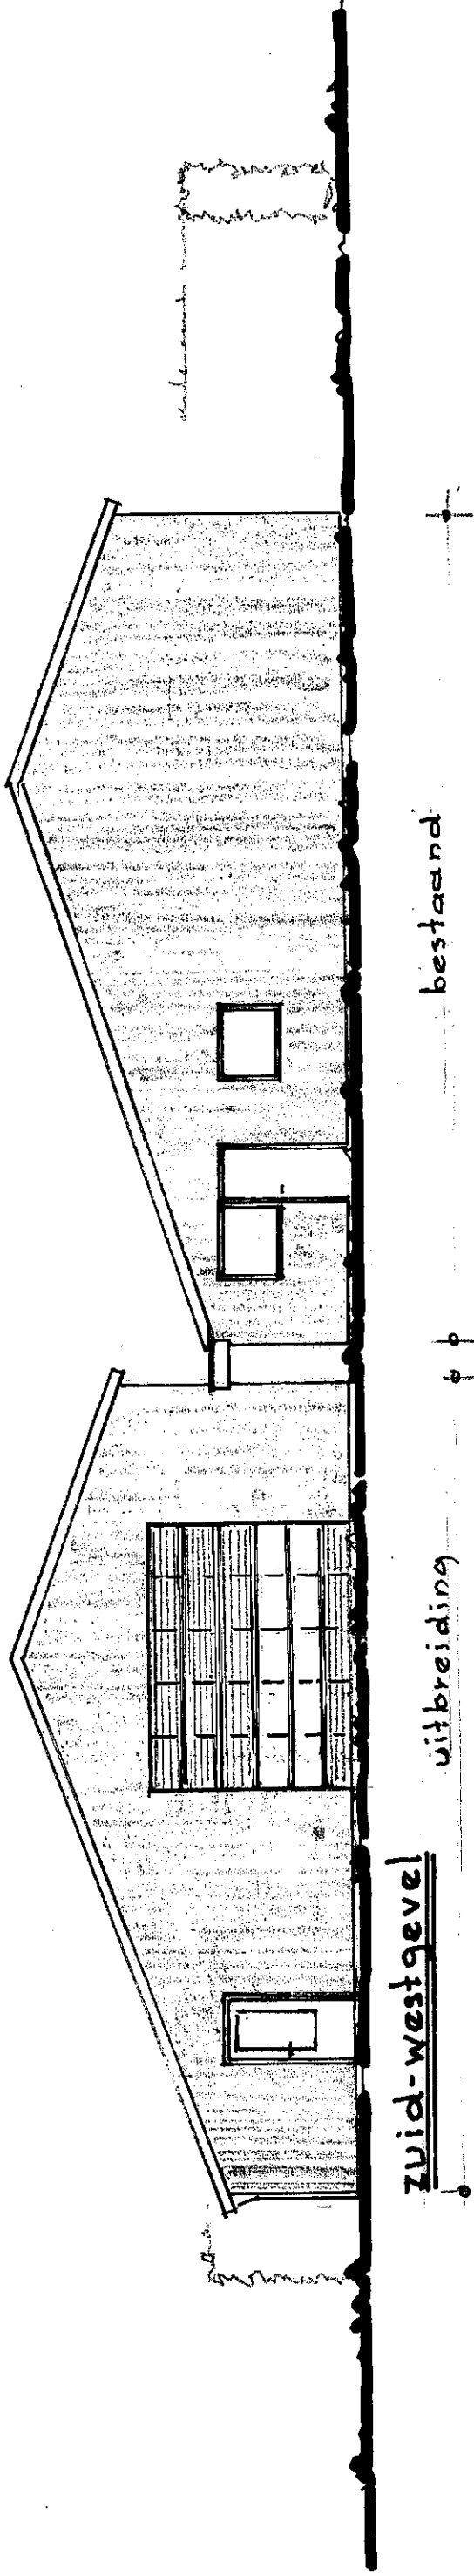

Uitbreiding

Green keepers accommodatie AG. Noyweg 35 Hoog-Keppel

Stichting Golfport Keppel

nieuwe toestand gevels + doorsnede - Schaal 1:100

Keppel - Februari 2013 - Frans Kolkman arch. Duiven tek no 4

Gew. 28.10.2014