




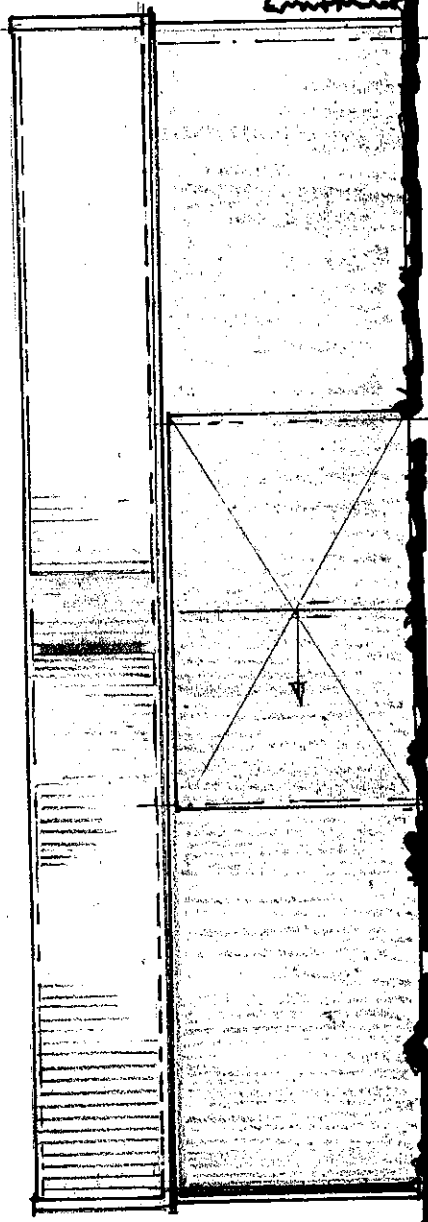


zuid-oostgevel (bestaand gebouw)

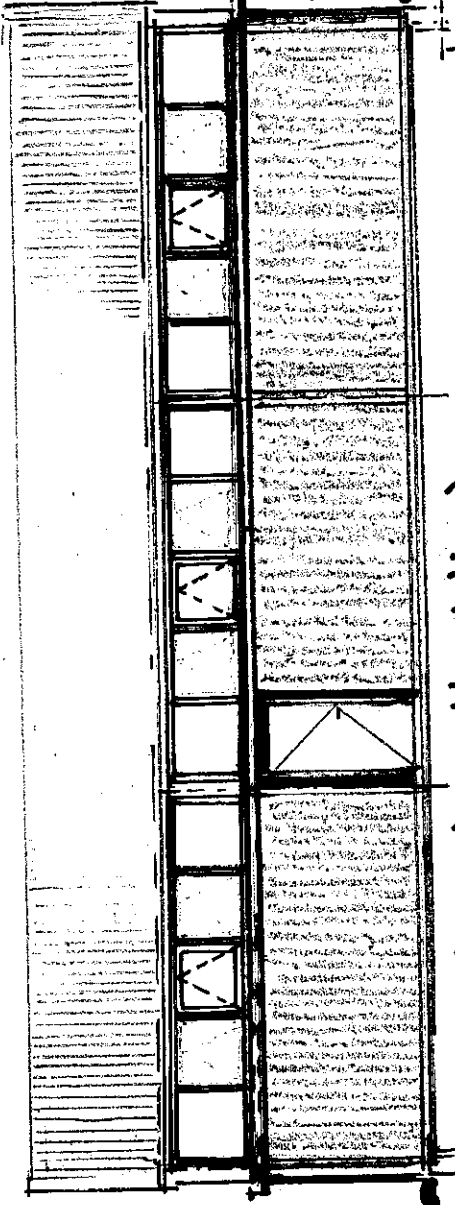

zuid-oostgevel (uitbreiding)

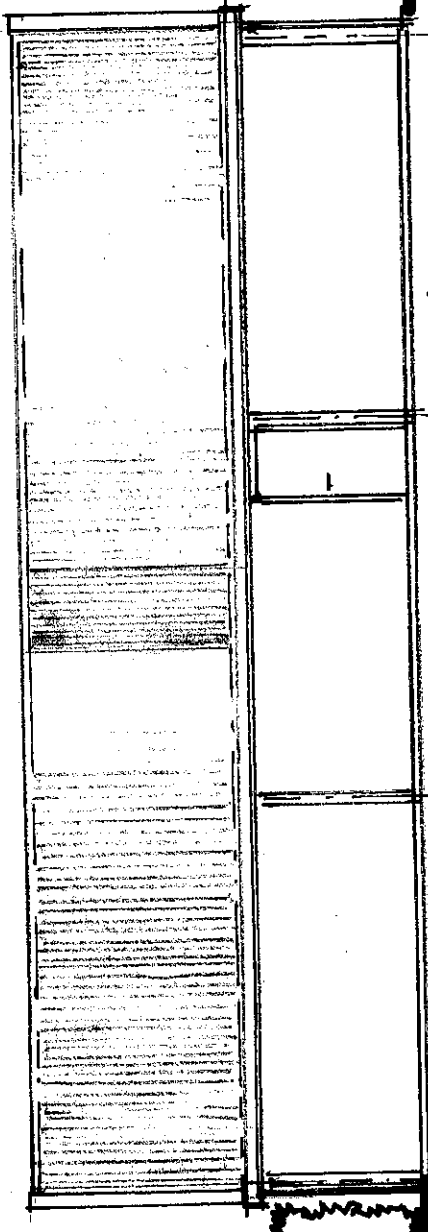


noord-westgevel (bestaand gebouw)

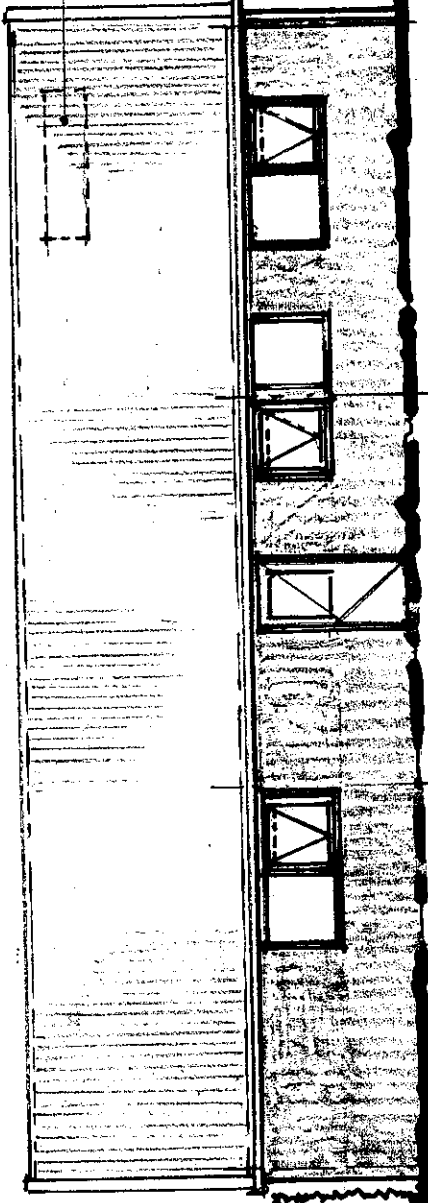


noord-westgevel (uitbreiding)

demonstrabel t.b.v.
onderheid
bron

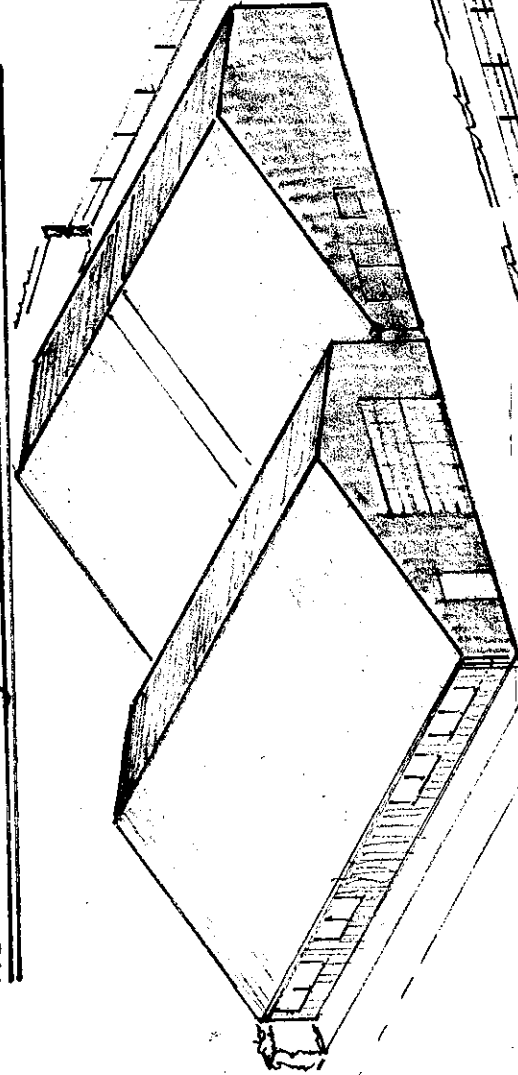

westzijde

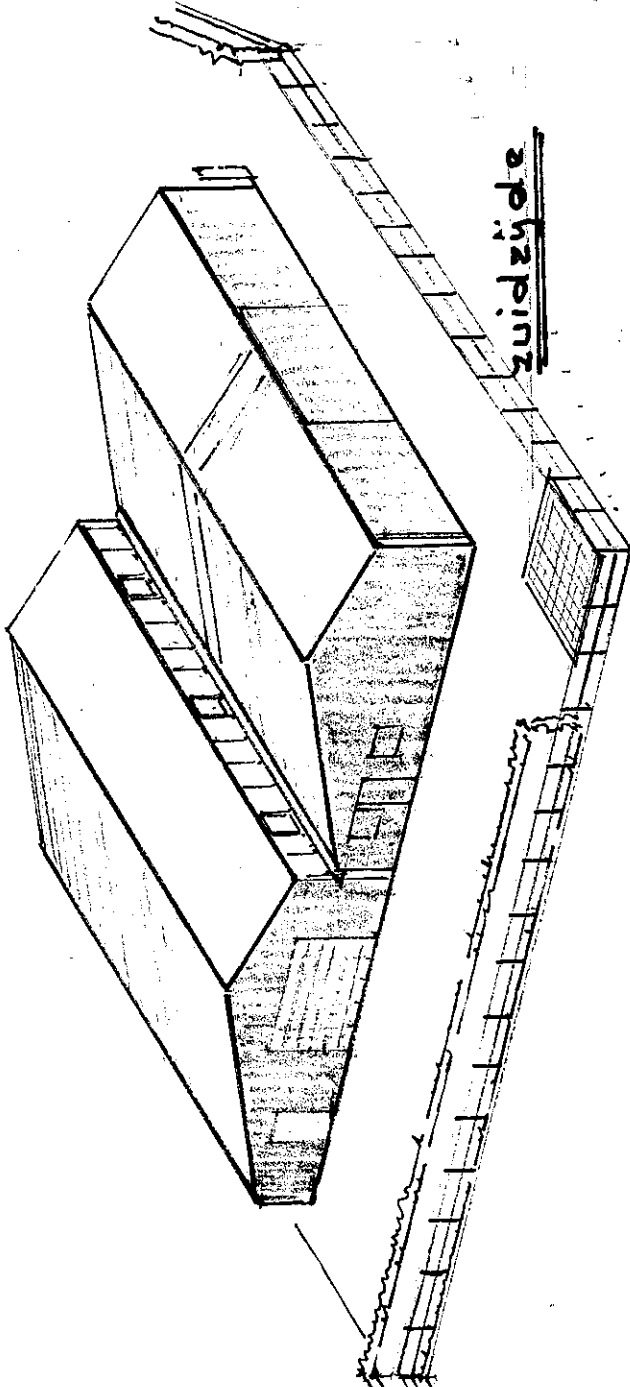

zuidzijde

Uitbreiding!

Greenkeepers-accommodatie A.G. Hoyweg (55) Hoog-Keppel

Stichting Golfsport Keppel

Gew. 28-10-2014

nieuwe toestand gevels-doorsnede-schaal 1:100

Keppel .. Februari 2013 .. Frans Kolkman arch. Duiven tek. no

5