


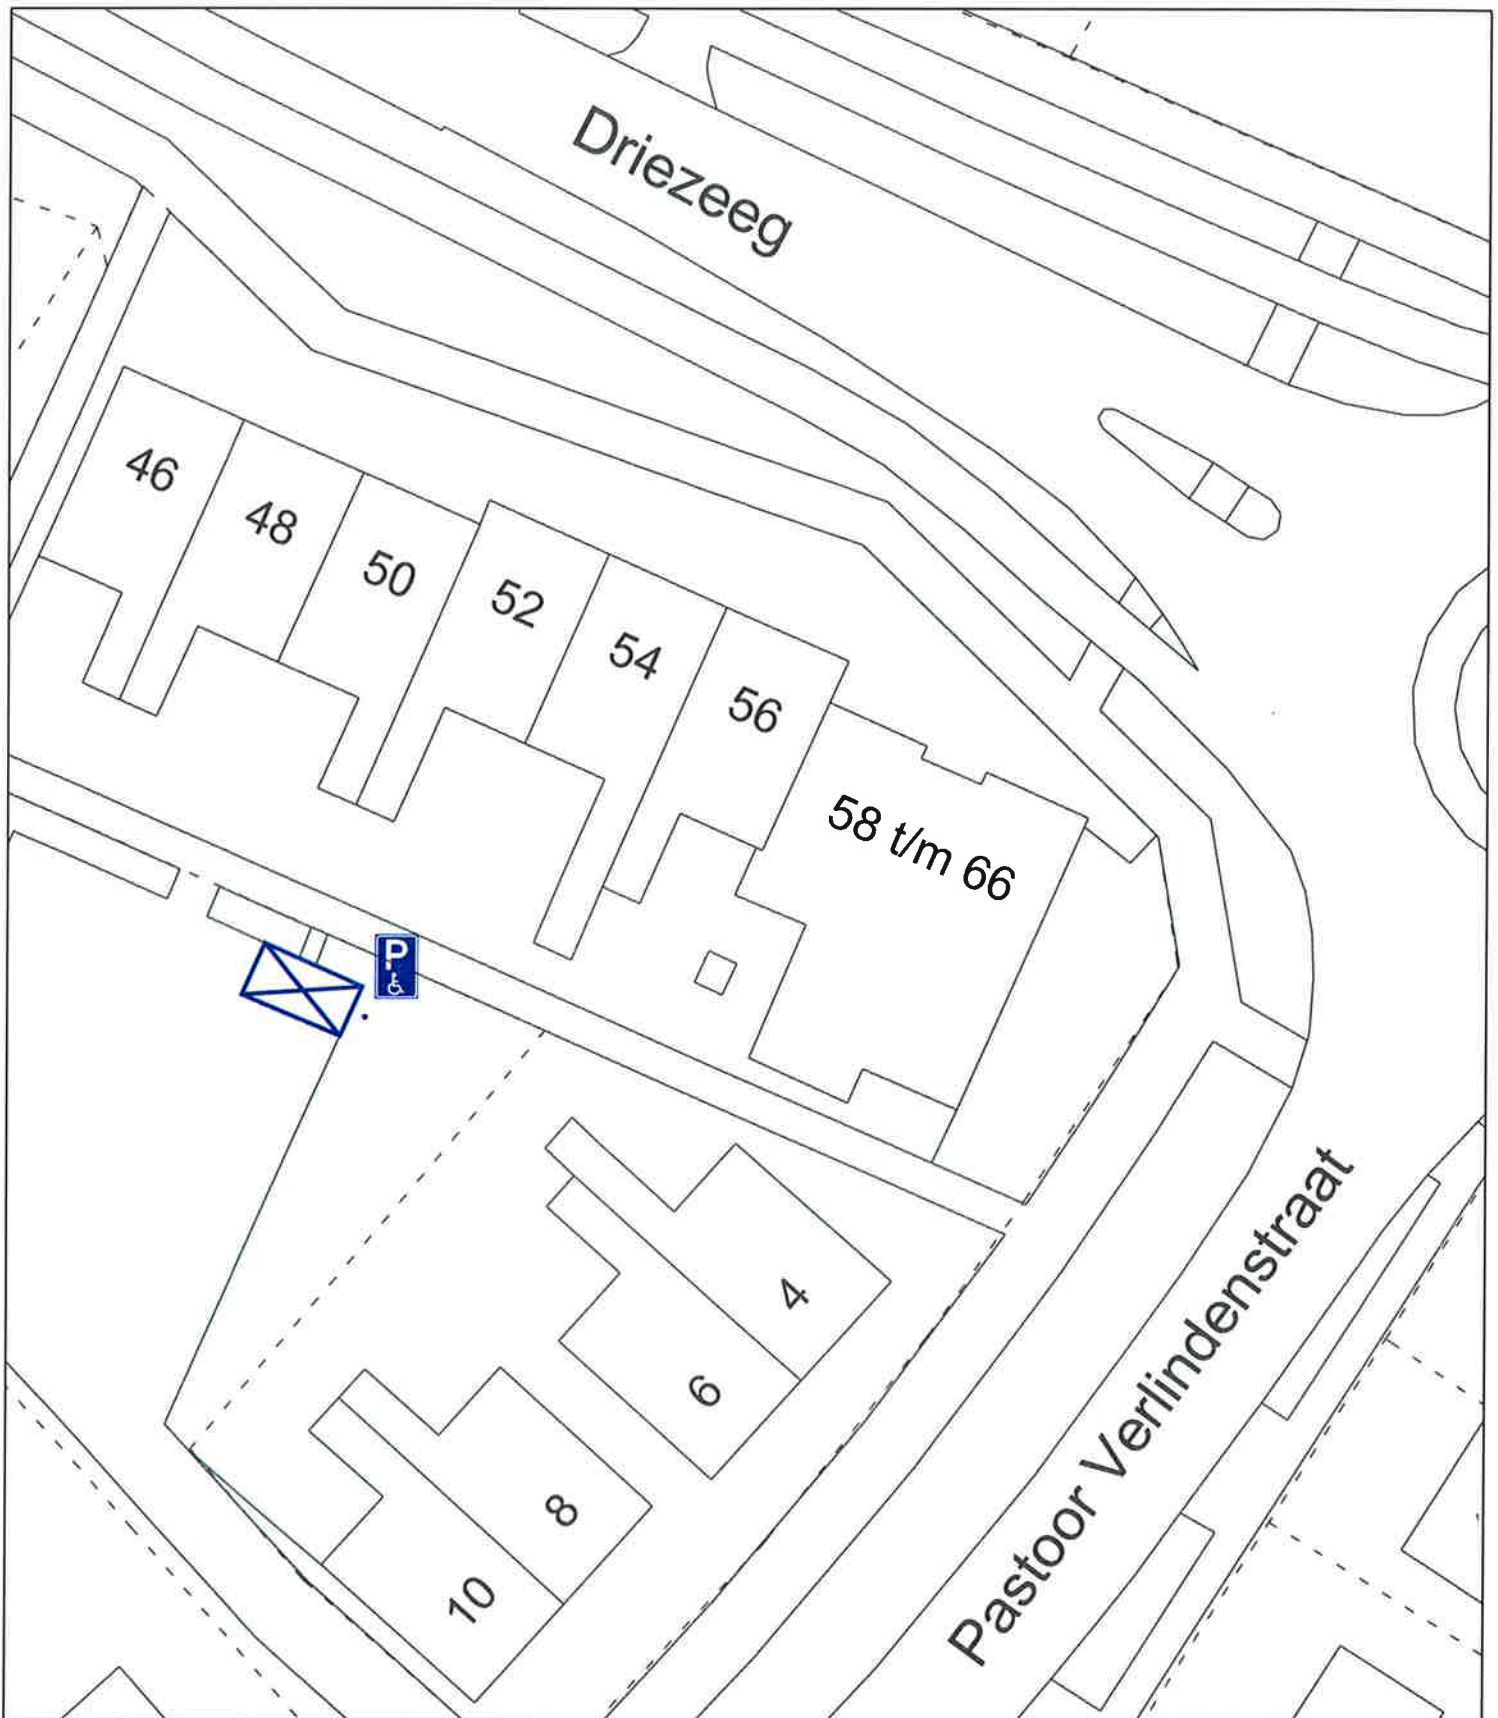

Afdeling Uitvoering

SINT-MICHIELSGESTEL
gemeente

Omschrijving

Tekening behorende bij verkeersbesluit 2014-038

Instellen van een GPP nabij Driezeeg 52 te Berlicum

op verzoek van Stichting Welzijn Ouderen Kerkwijk 61 te Berlicum

Gel.

JBN

Datum

02-12-2014

Gez.

Datum

2/12-2014

Gew.

Datum

Opmerking:

Ongewijzigd vastgesteld

VERSEON:

556956

Besteknr.

Schaal

1: n.v.t.

Form.

A 4

Teknr.

2014_202_00