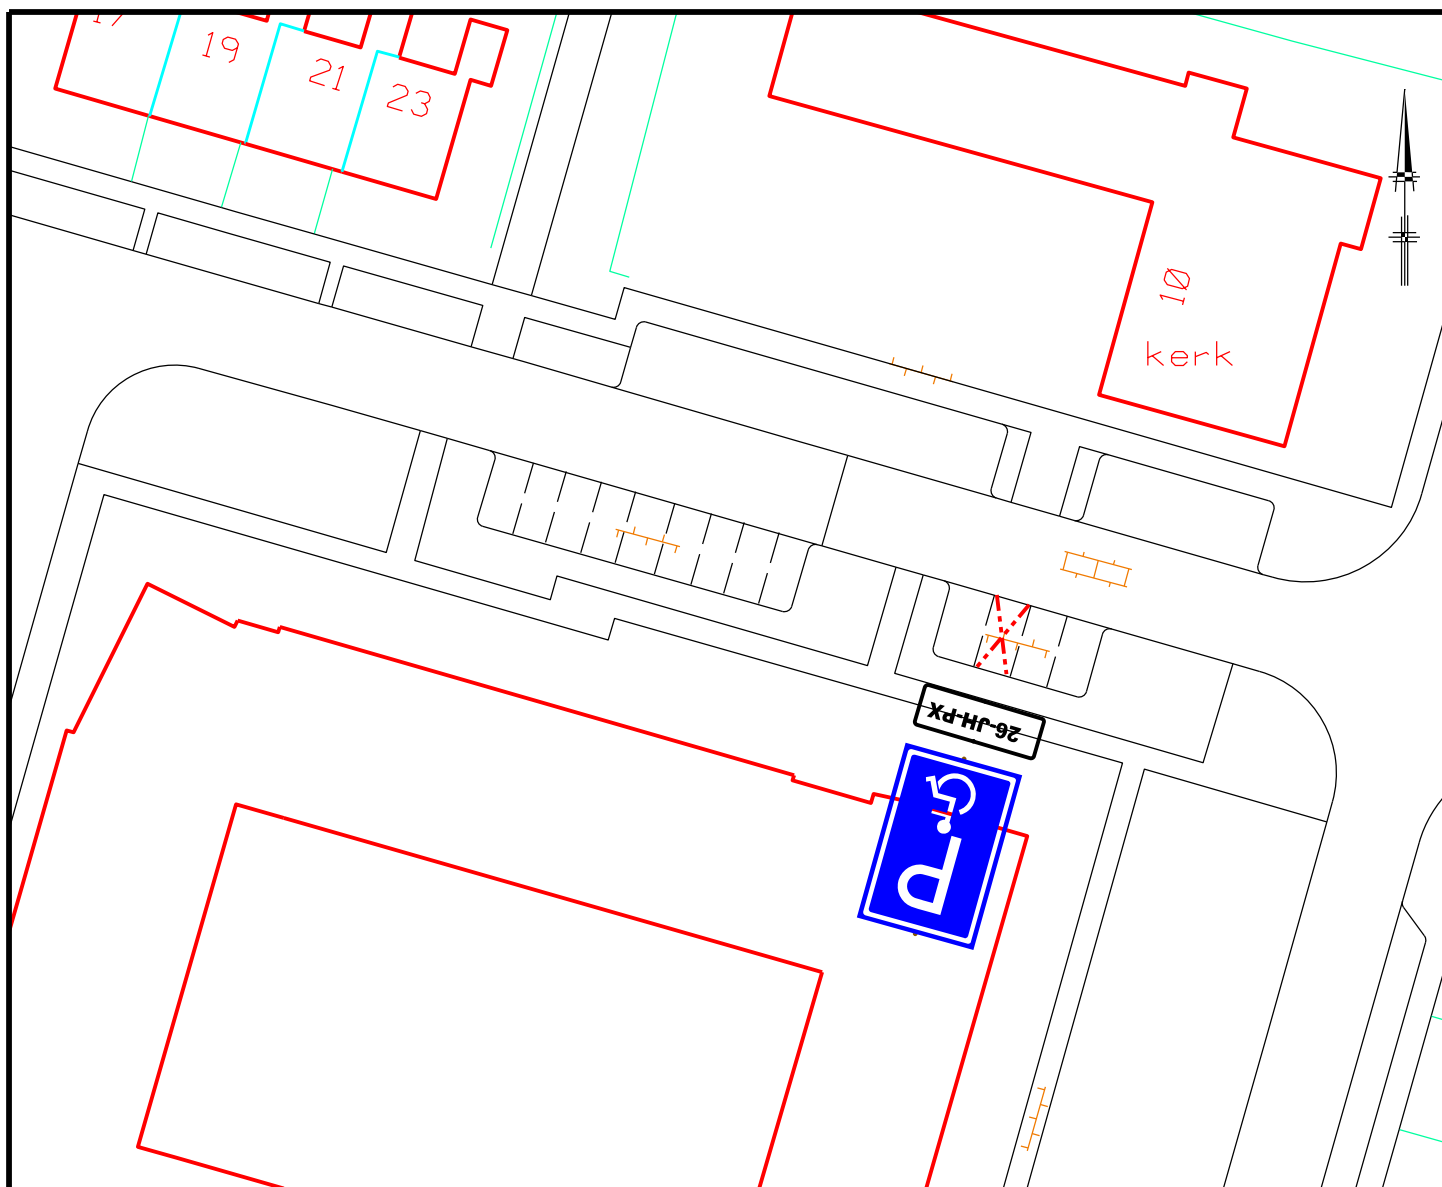


Te reserveren parkeerplaats

# GEMEENTE DANTUMADIEL

Wurken en Grûnsaken

|             |           |            |           |         |       |
|-------------|-----------|------------|-----------|---------|-------|
| DATUM:      | dec 2014  | GEWIJZIGD: | AFMETING: | STATUS: | BLAD: |
| GETEKEND:   | R. Bakker |            | A4        |         |       |
| PLOT DATUM: | \$DATE\$  |            |           |         |       |
| SCHAAL:     | 1:500     |            |           |         |       |

PROJECT:

**Verkeersbesluit**

**Ljurkstrjitte De Westereen**

TBK. NR.: zwe-leeuwerikstr-1412 invalideparkeerplaats