


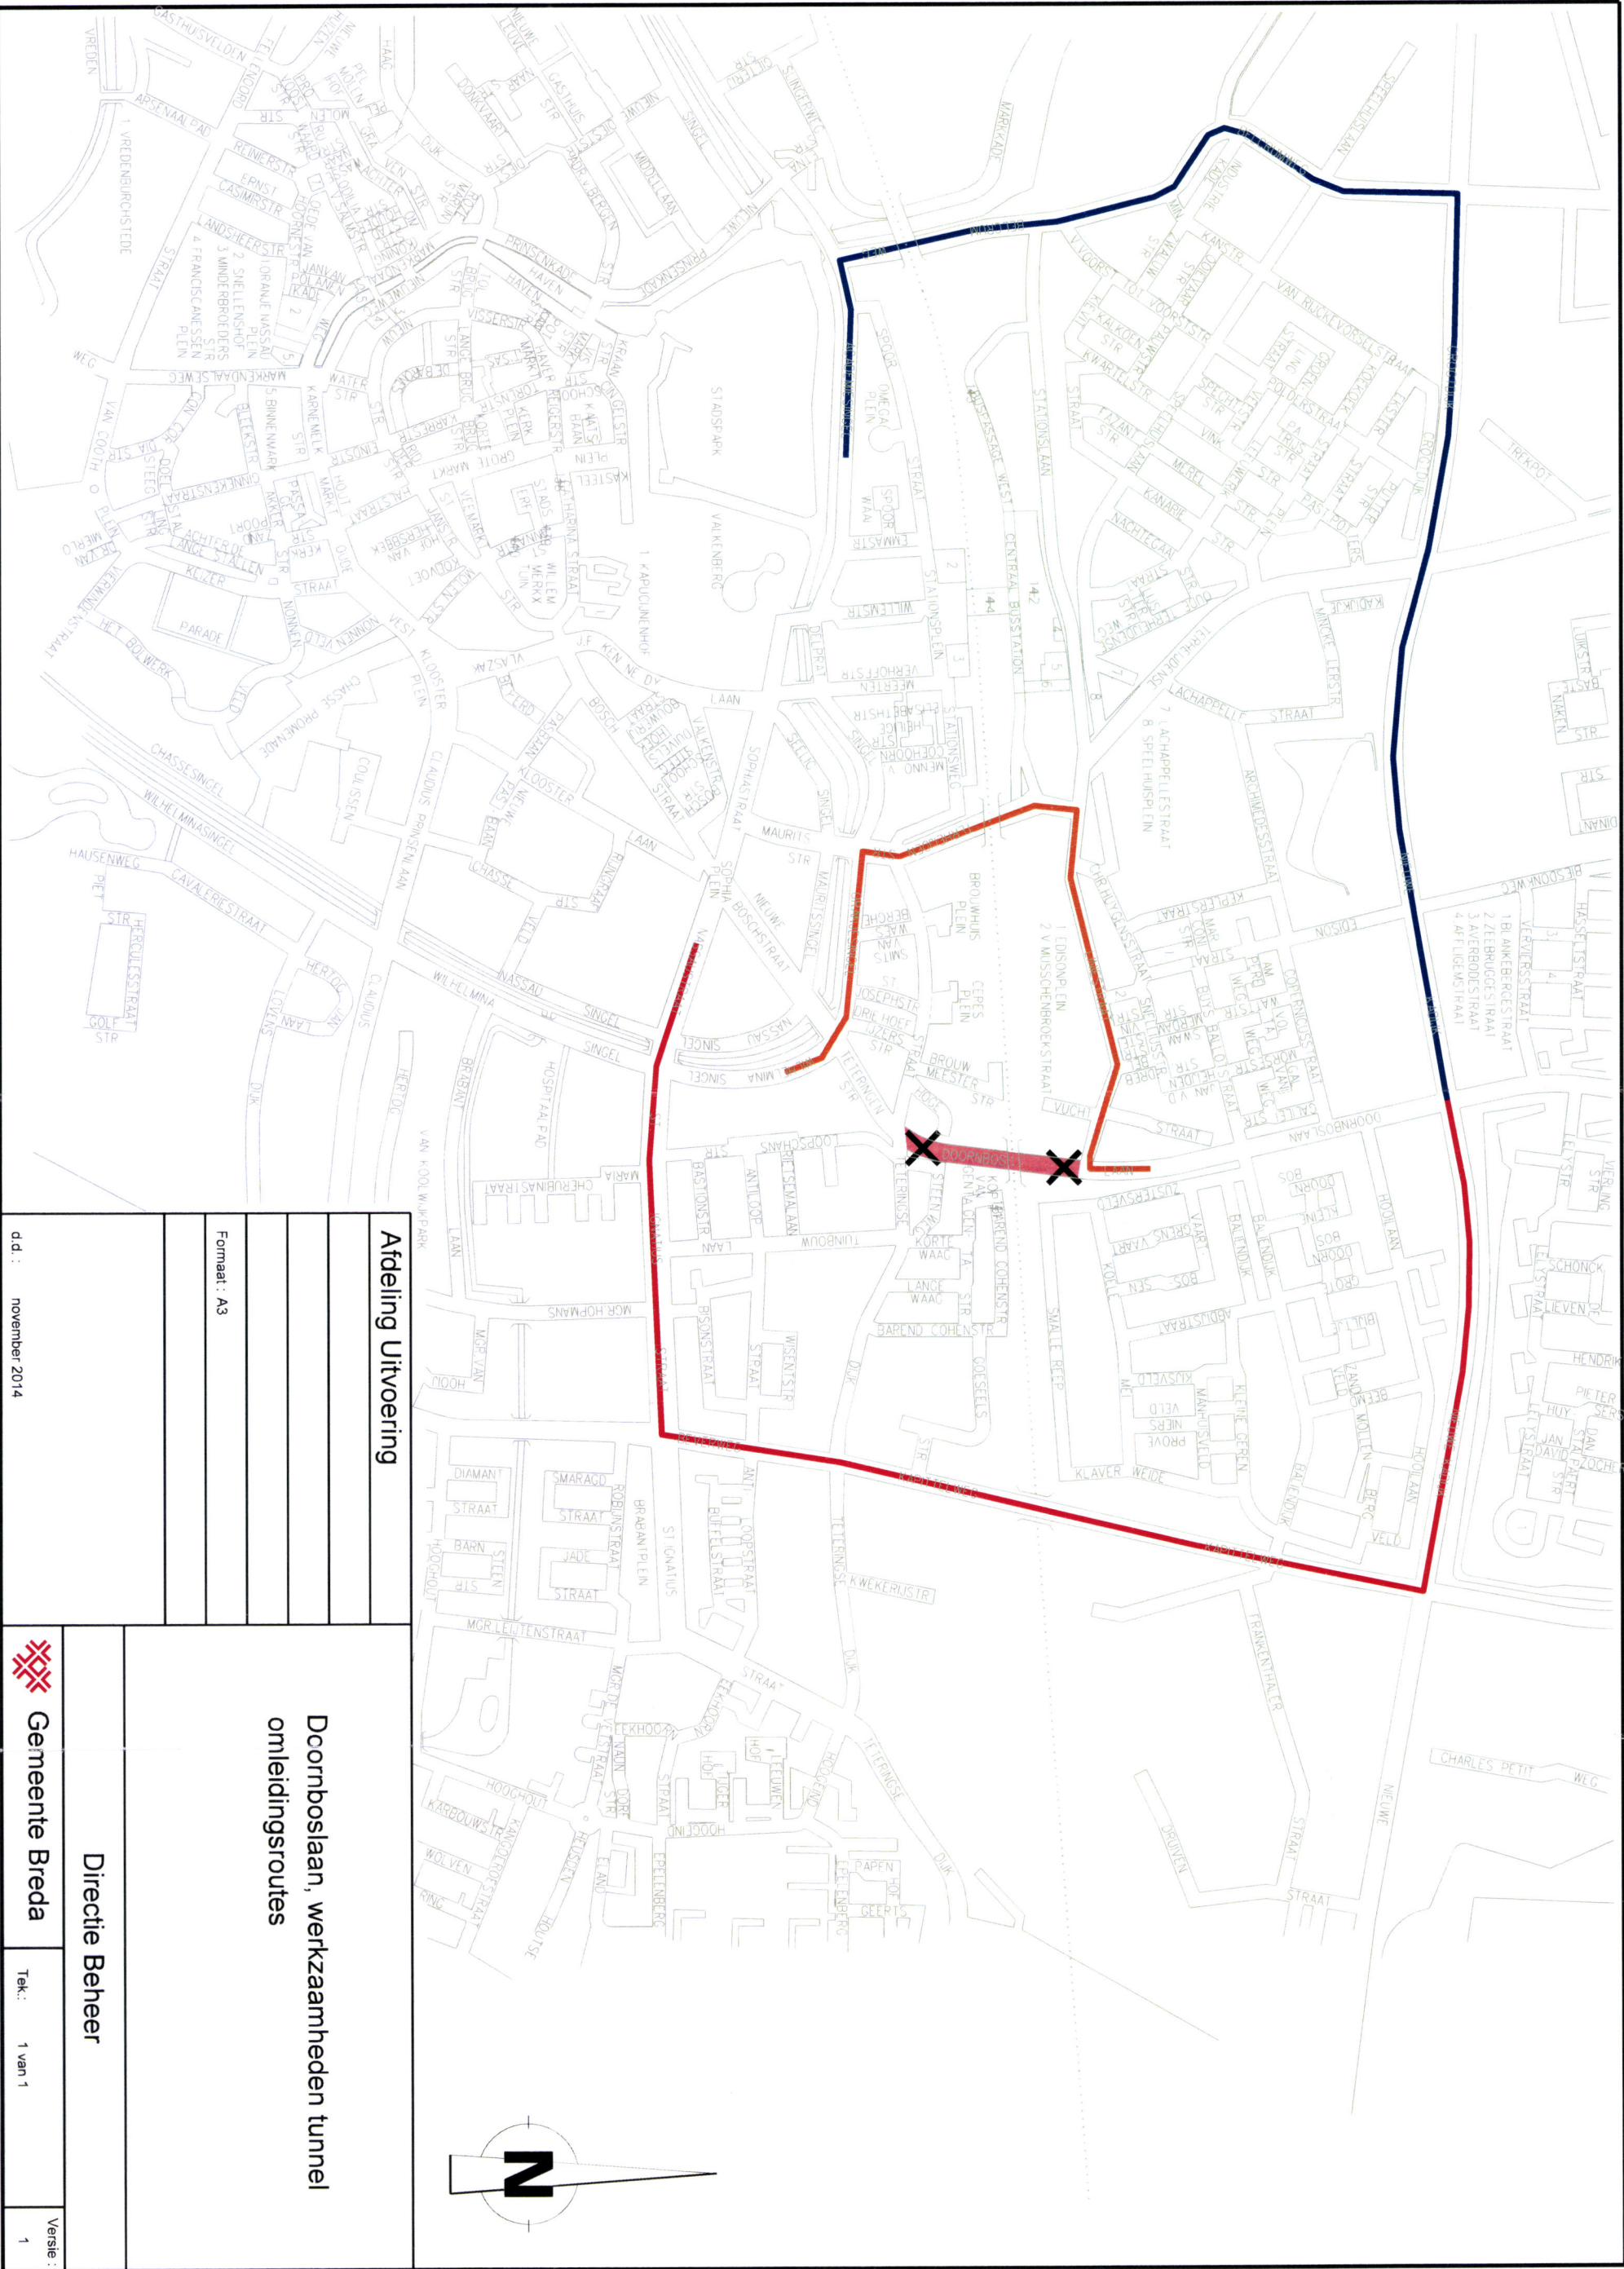

Afdeling Uitvoering		Doornboslaan, werkzaamheden tunnel omleidingsroutes	
Formaat : A3			
d.d. : november 2014		 Gemeente Breda	
		Directie Beheer	
		Tek. : 1 van 1	
		Versie : 1	