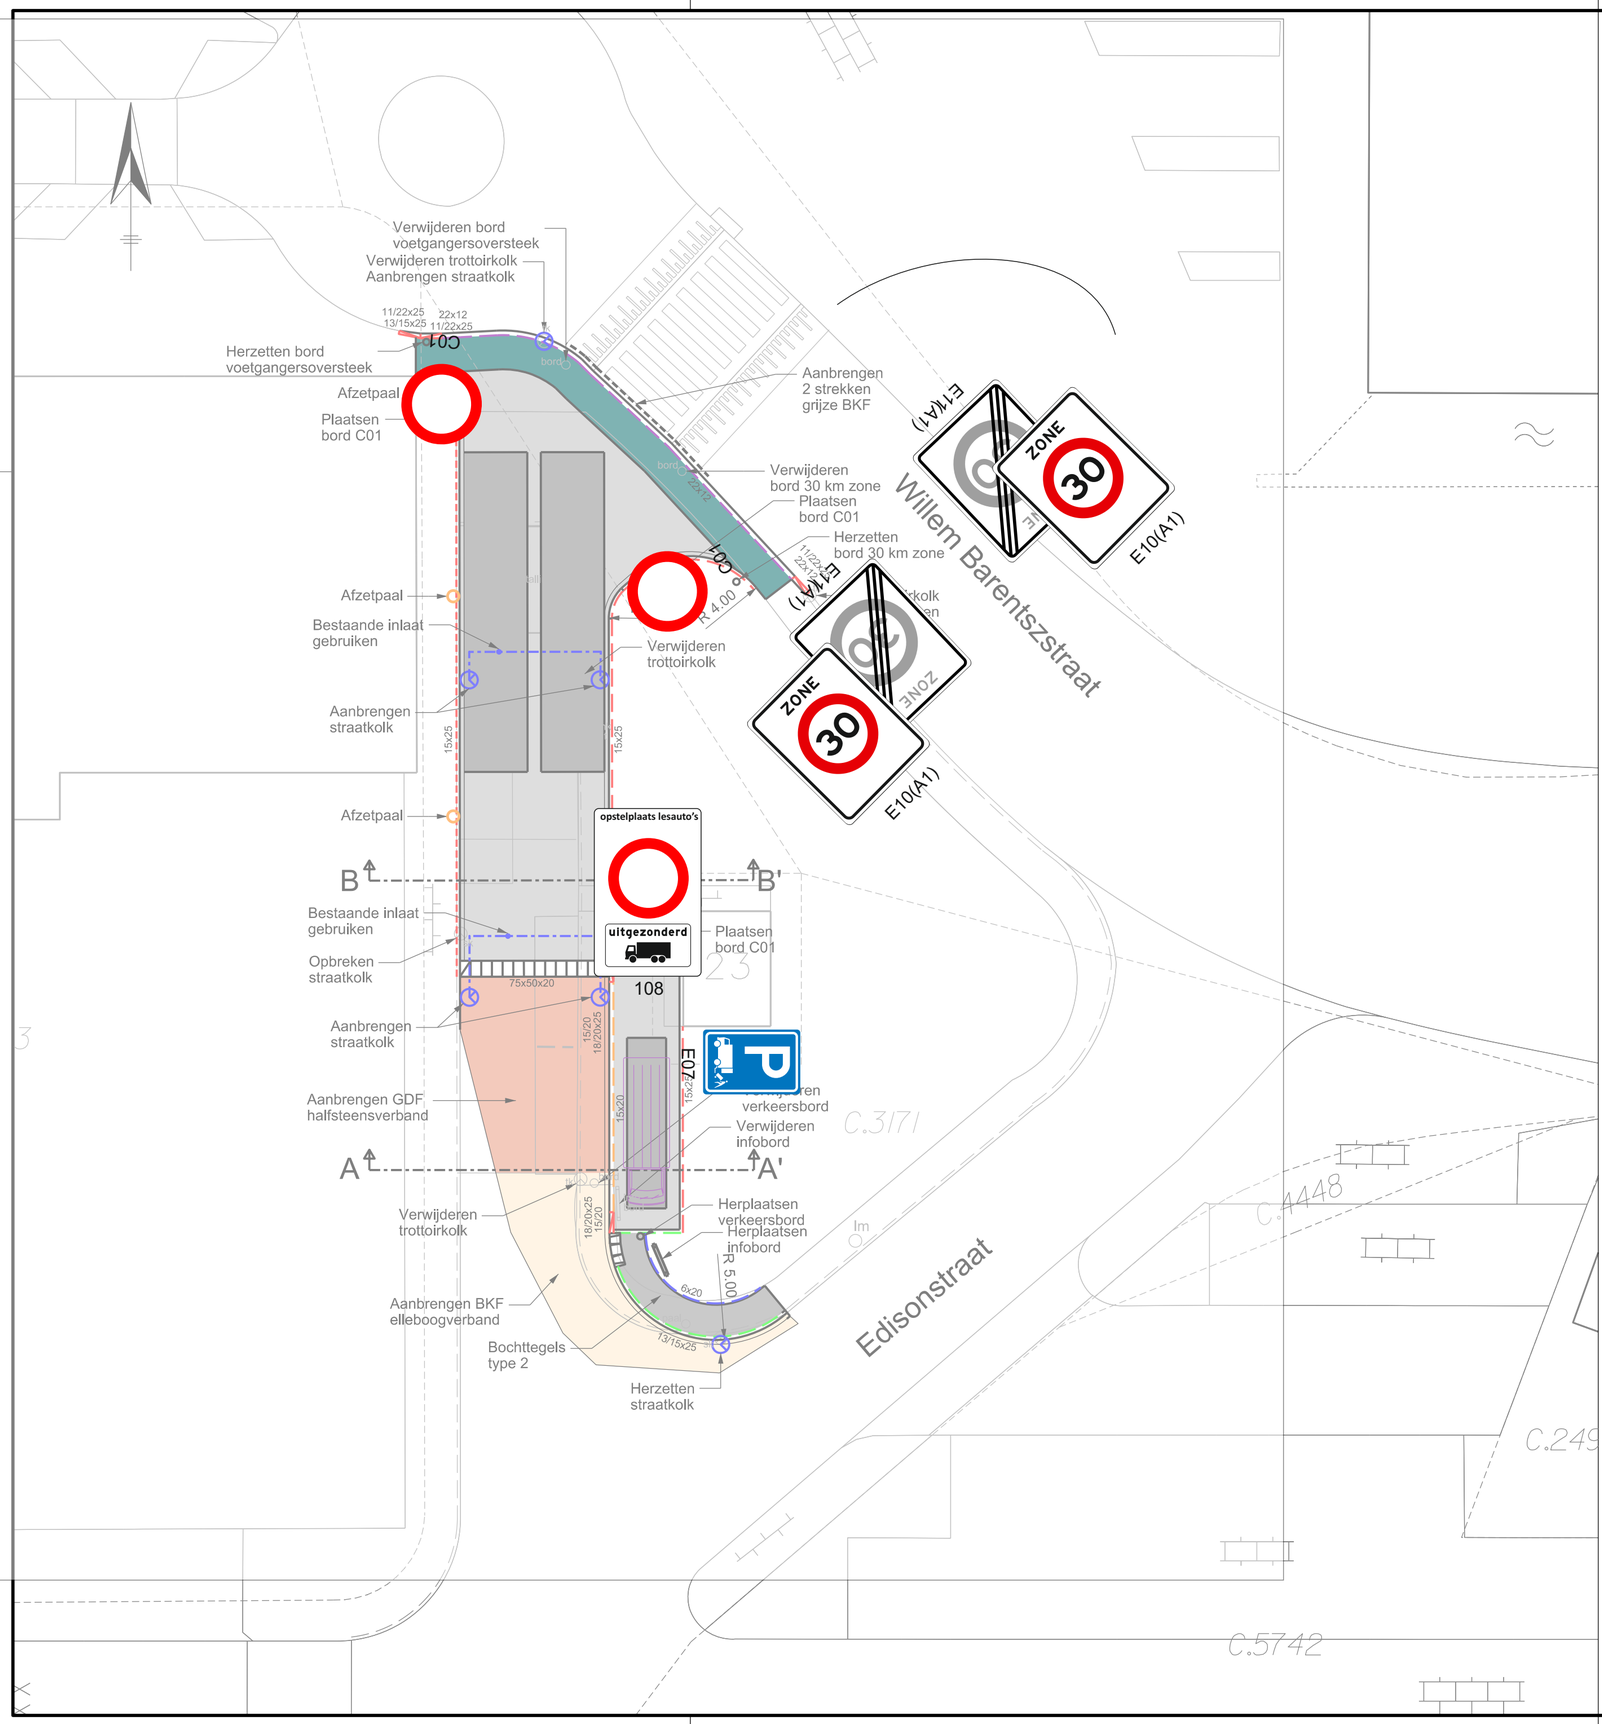

Profiel B-B'
Schaal 1:100

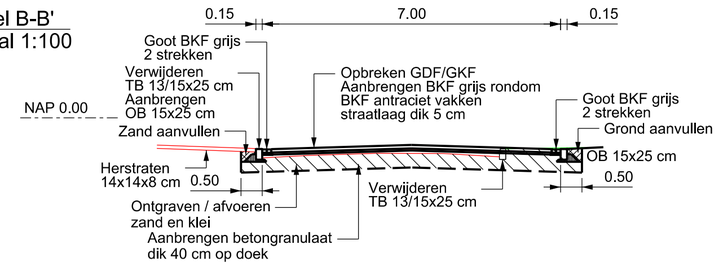

Profiel A-A'
Schaal 1:100

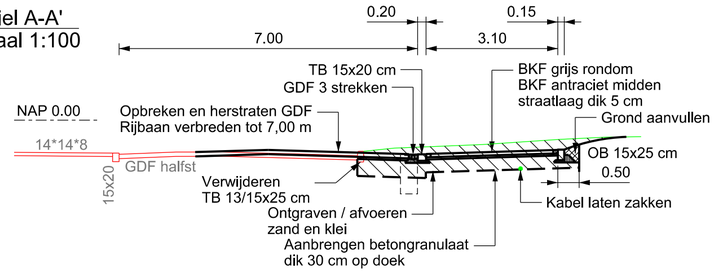

Verklaring

- Aanbrengen tegels 20x20x8 cm
- Aanbrengen BKF dik 8 cm grijs
- Aanbrengen BKF dik 8 cm antraciet elleboogverband
- Herstraten / aanbrengen GDF halfsteensverband
- Herstraten / aanbrengen BKF elleboogverband
- Aanbrengen (bocht-)tegels 30x30x4,5 cm
- Aanbrengen verlaagde band 12x22 cm
- Aanbrengen verlaagde band 15x20 cm
- Aanbrengen opsluitband 15x25 cm
- Aanbrengen trottoirband 13/15x25 cm
- Aanbrengen opsluitband 6x20 cm

versie	omschrijving	datum	getekend	gecontr.
		- -		
		- -		
1.1	wijziging laden / lossen voor nr. 23	10 - 11 - '14	FJB	

Buroinfra Ingenieursbureau civiele techniek
Smithweg 1.05 4462 HC GOES telefoon 0113-751203 internet: www.buroinfra.nl e-mail: info@buroinfra.nl

onderwerp: **Opstelplaats CBR vrachtwagens**

omschrijving: **Situatie en profielen**

formaat: A2
schaal: 1:200 / 1:100
aantal bladen: 2
blad: 2

	paraaf	datum	tekening nummer	bestek nummer
getekend	F.J. Bart	07 - 11 - 2014	14303GOE-02	14303GOE
gecontroleerd		- -		