


DETAILS




NIEUWBOUW WONING FAM. HERMANS

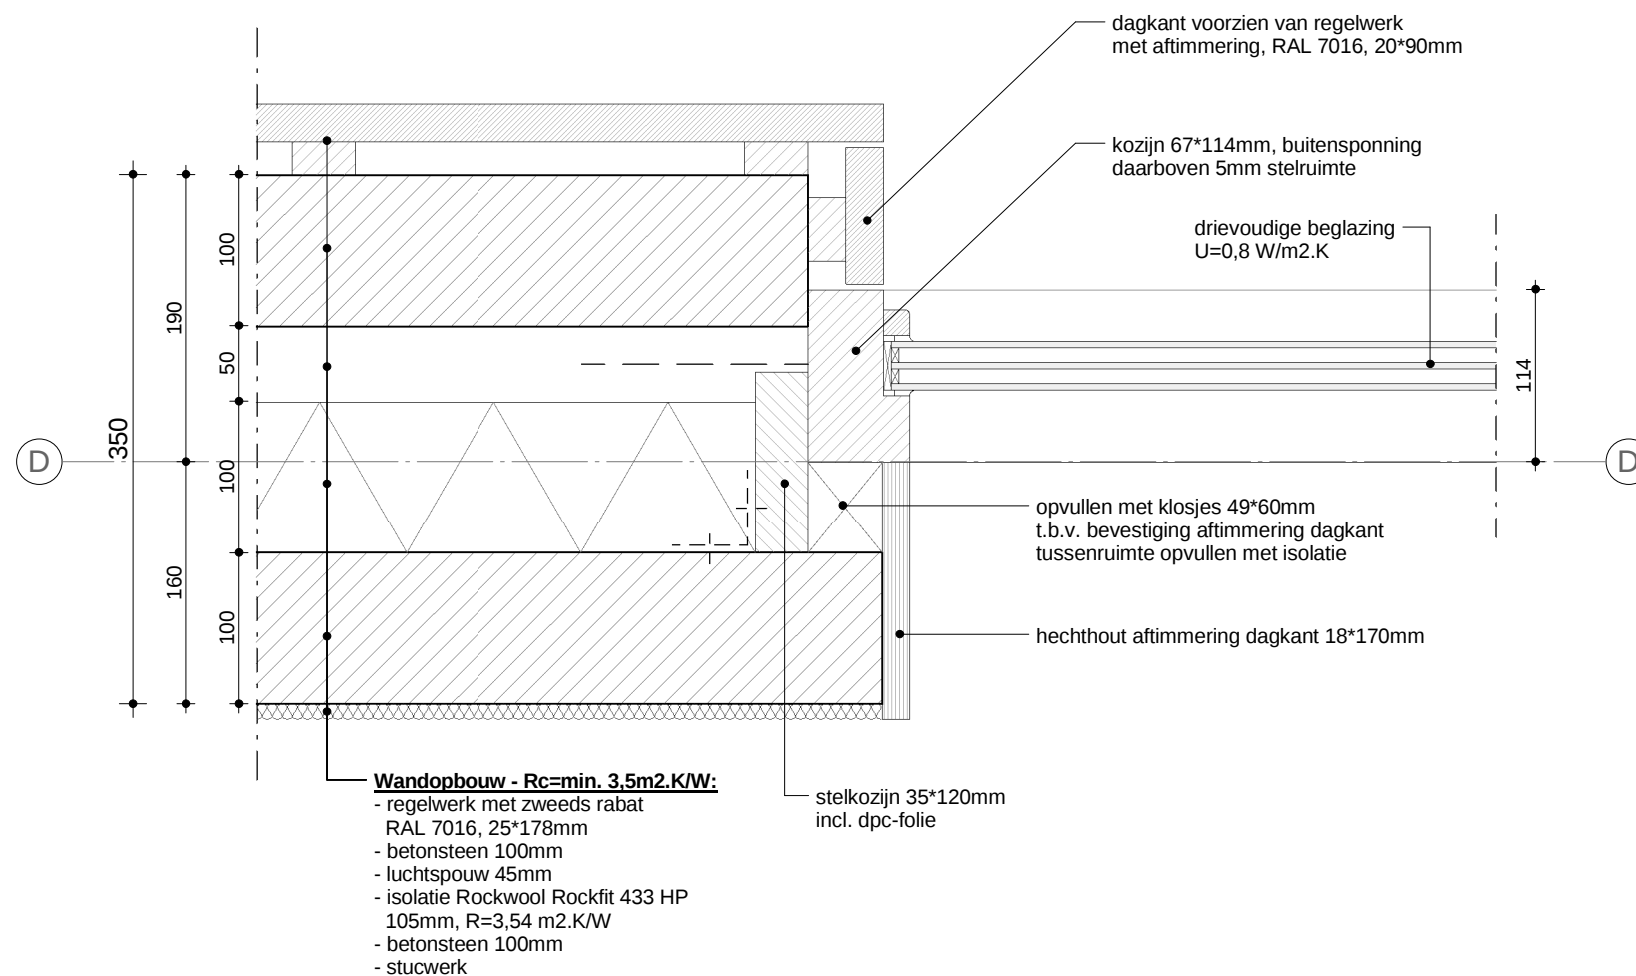





H1

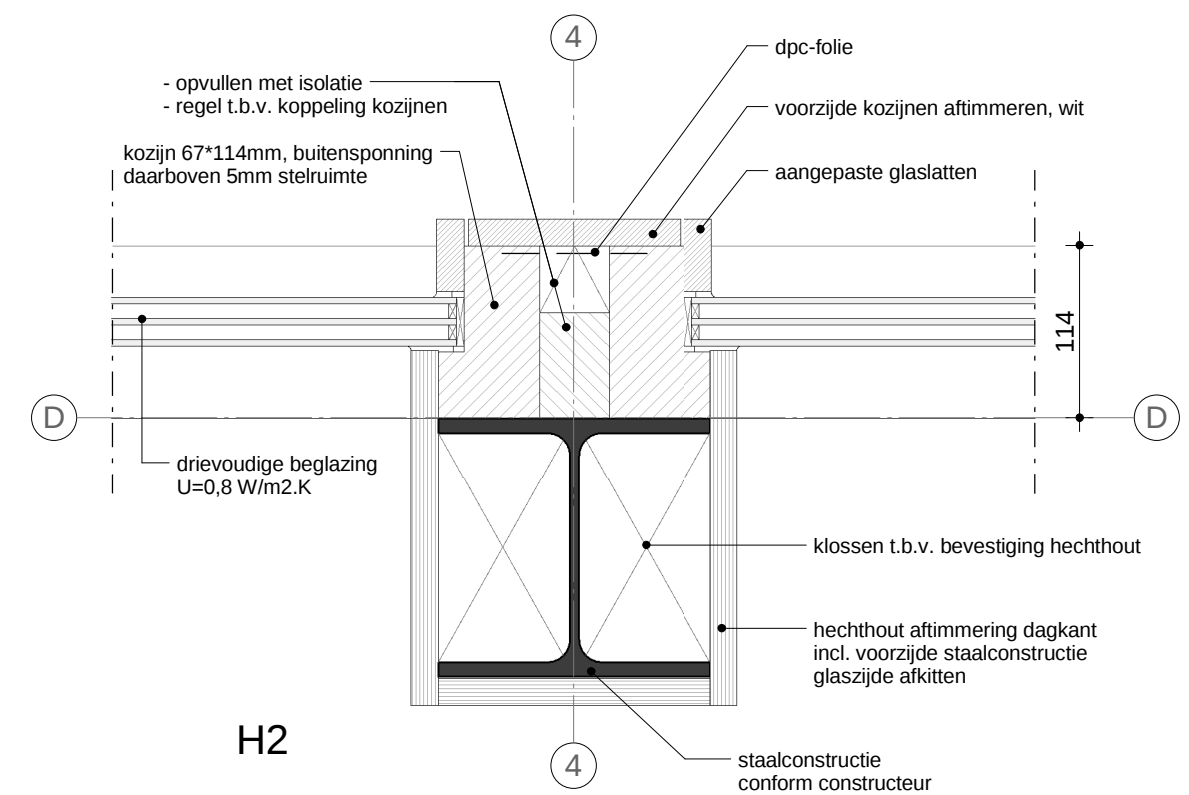



H2



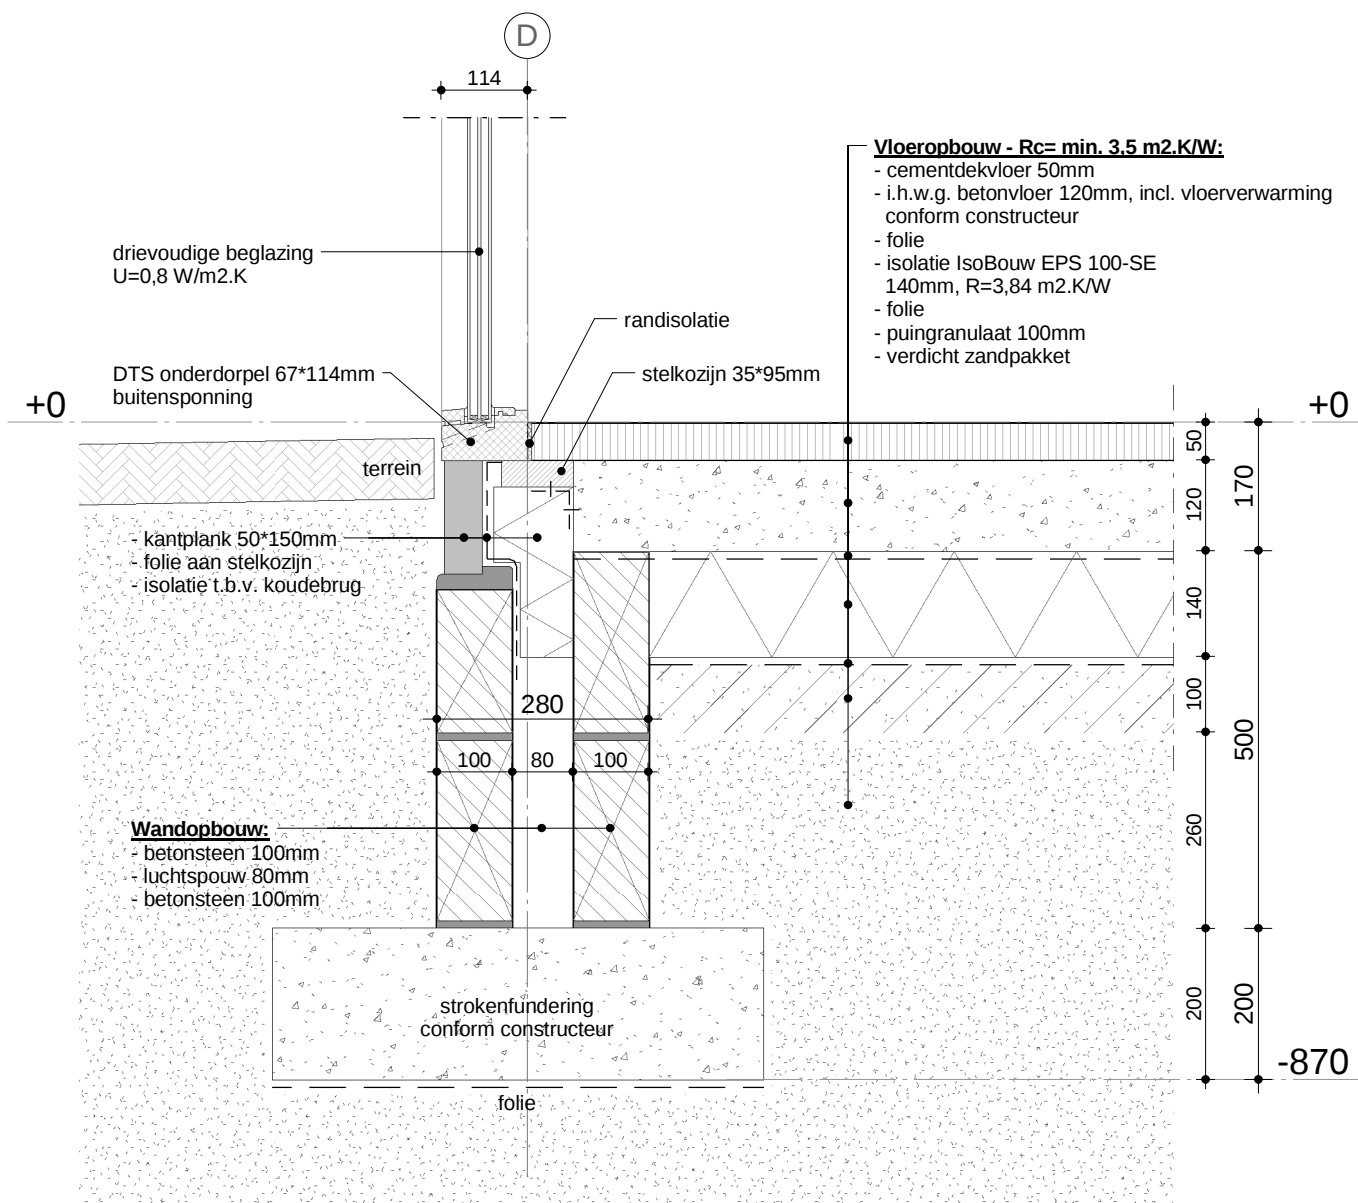

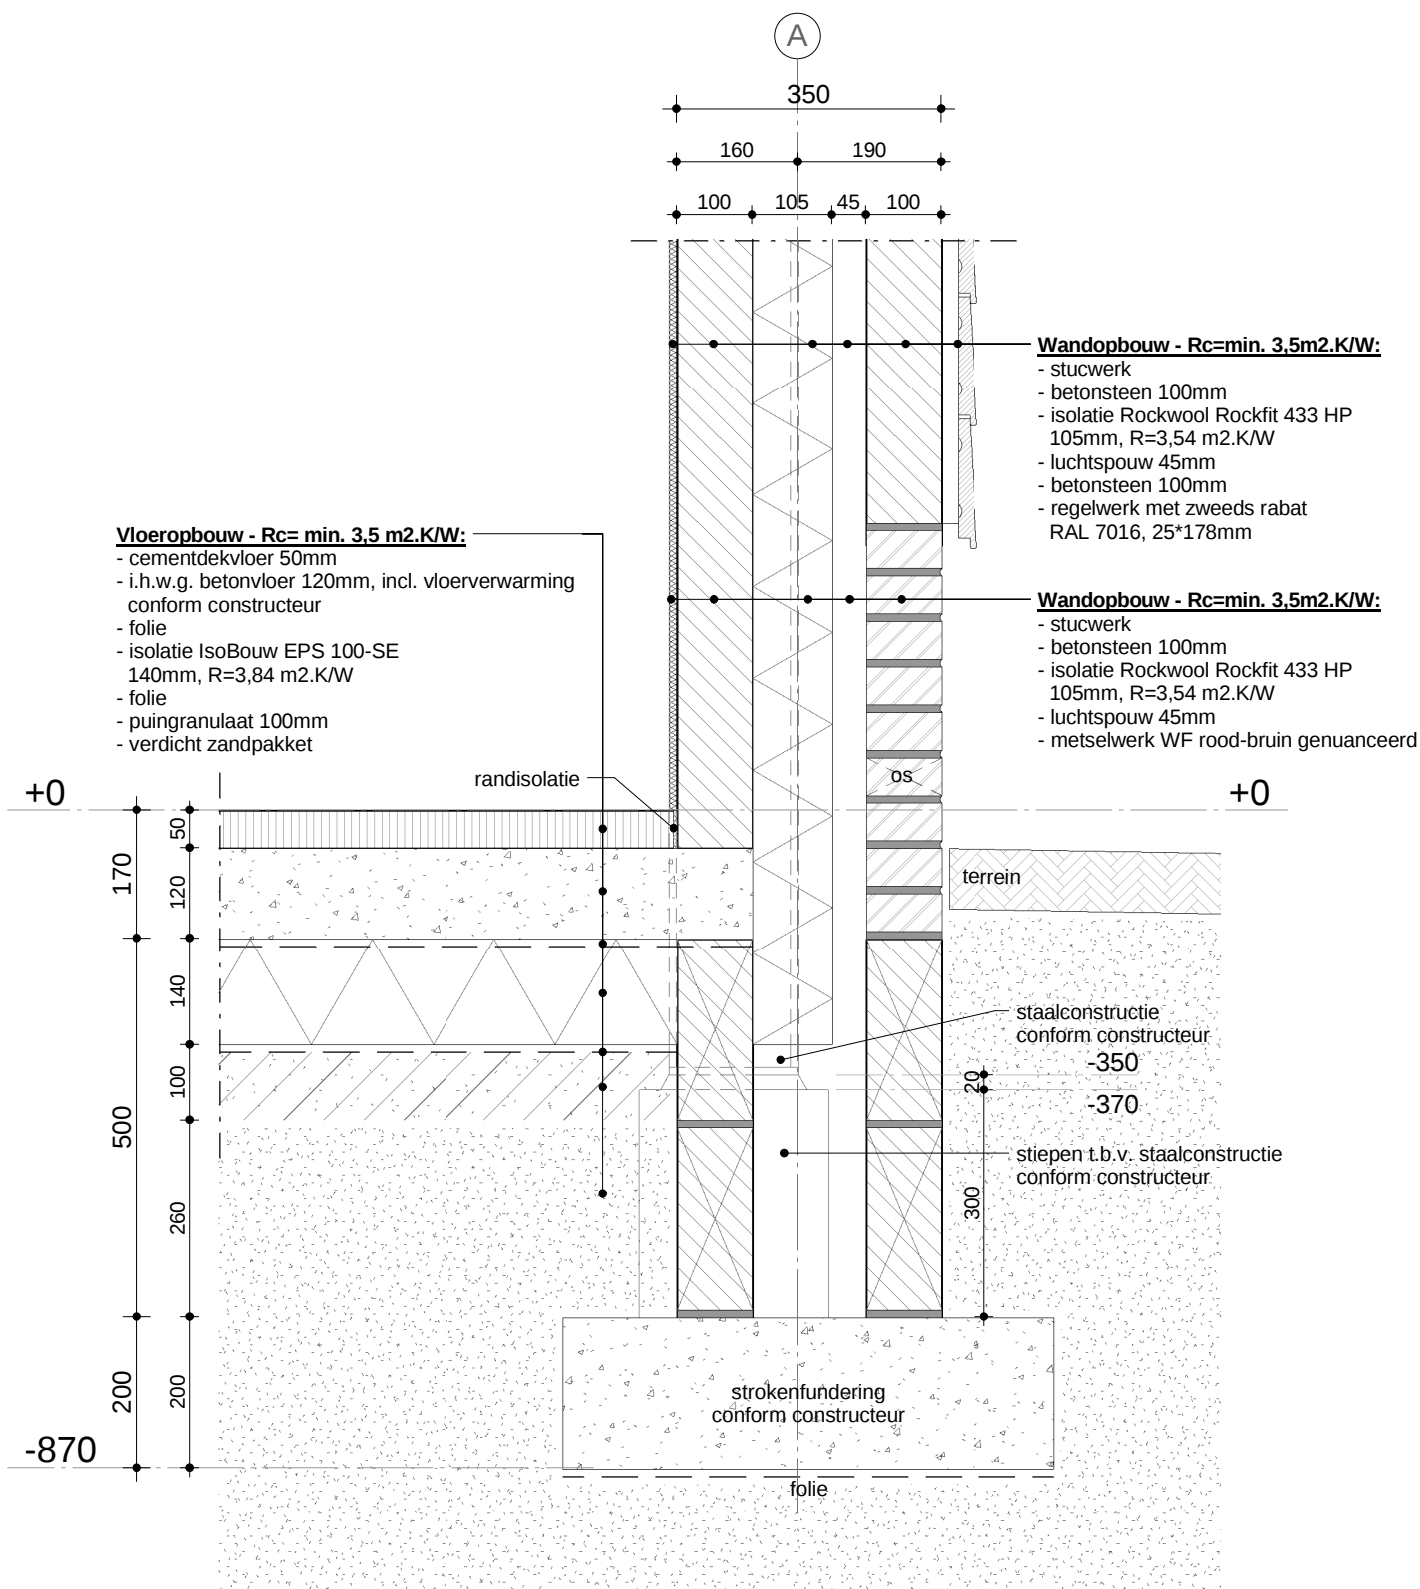

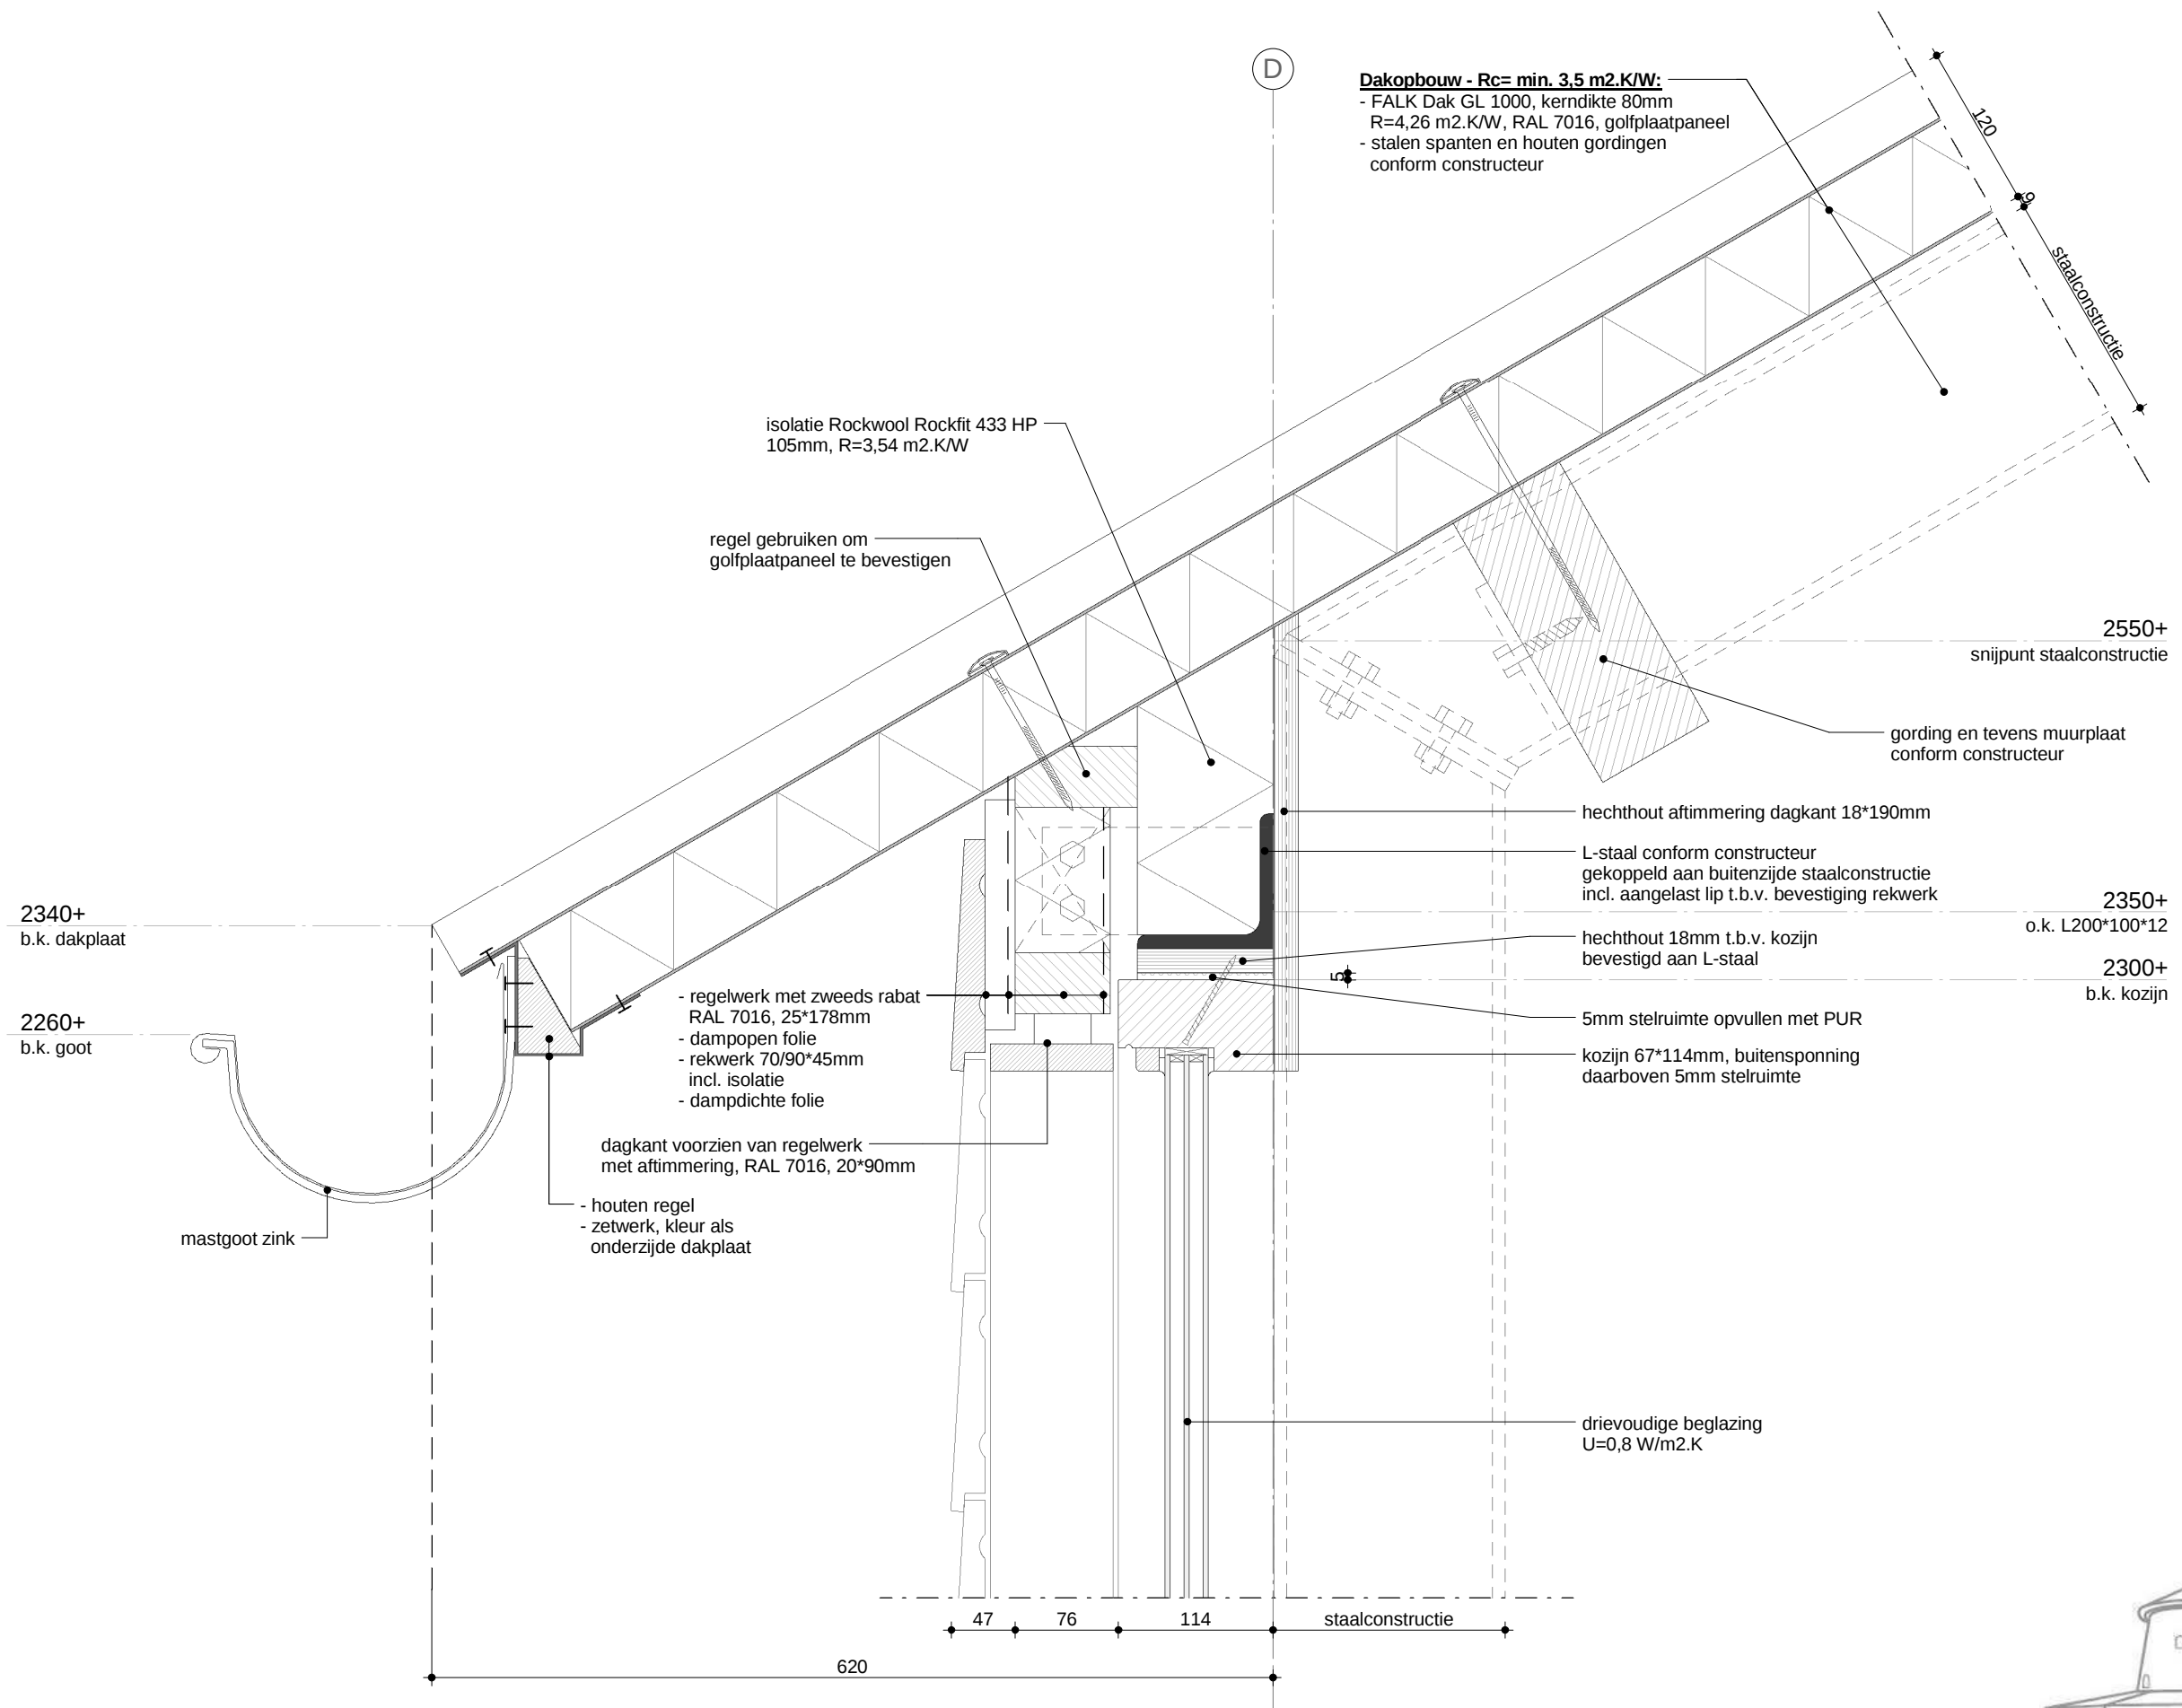

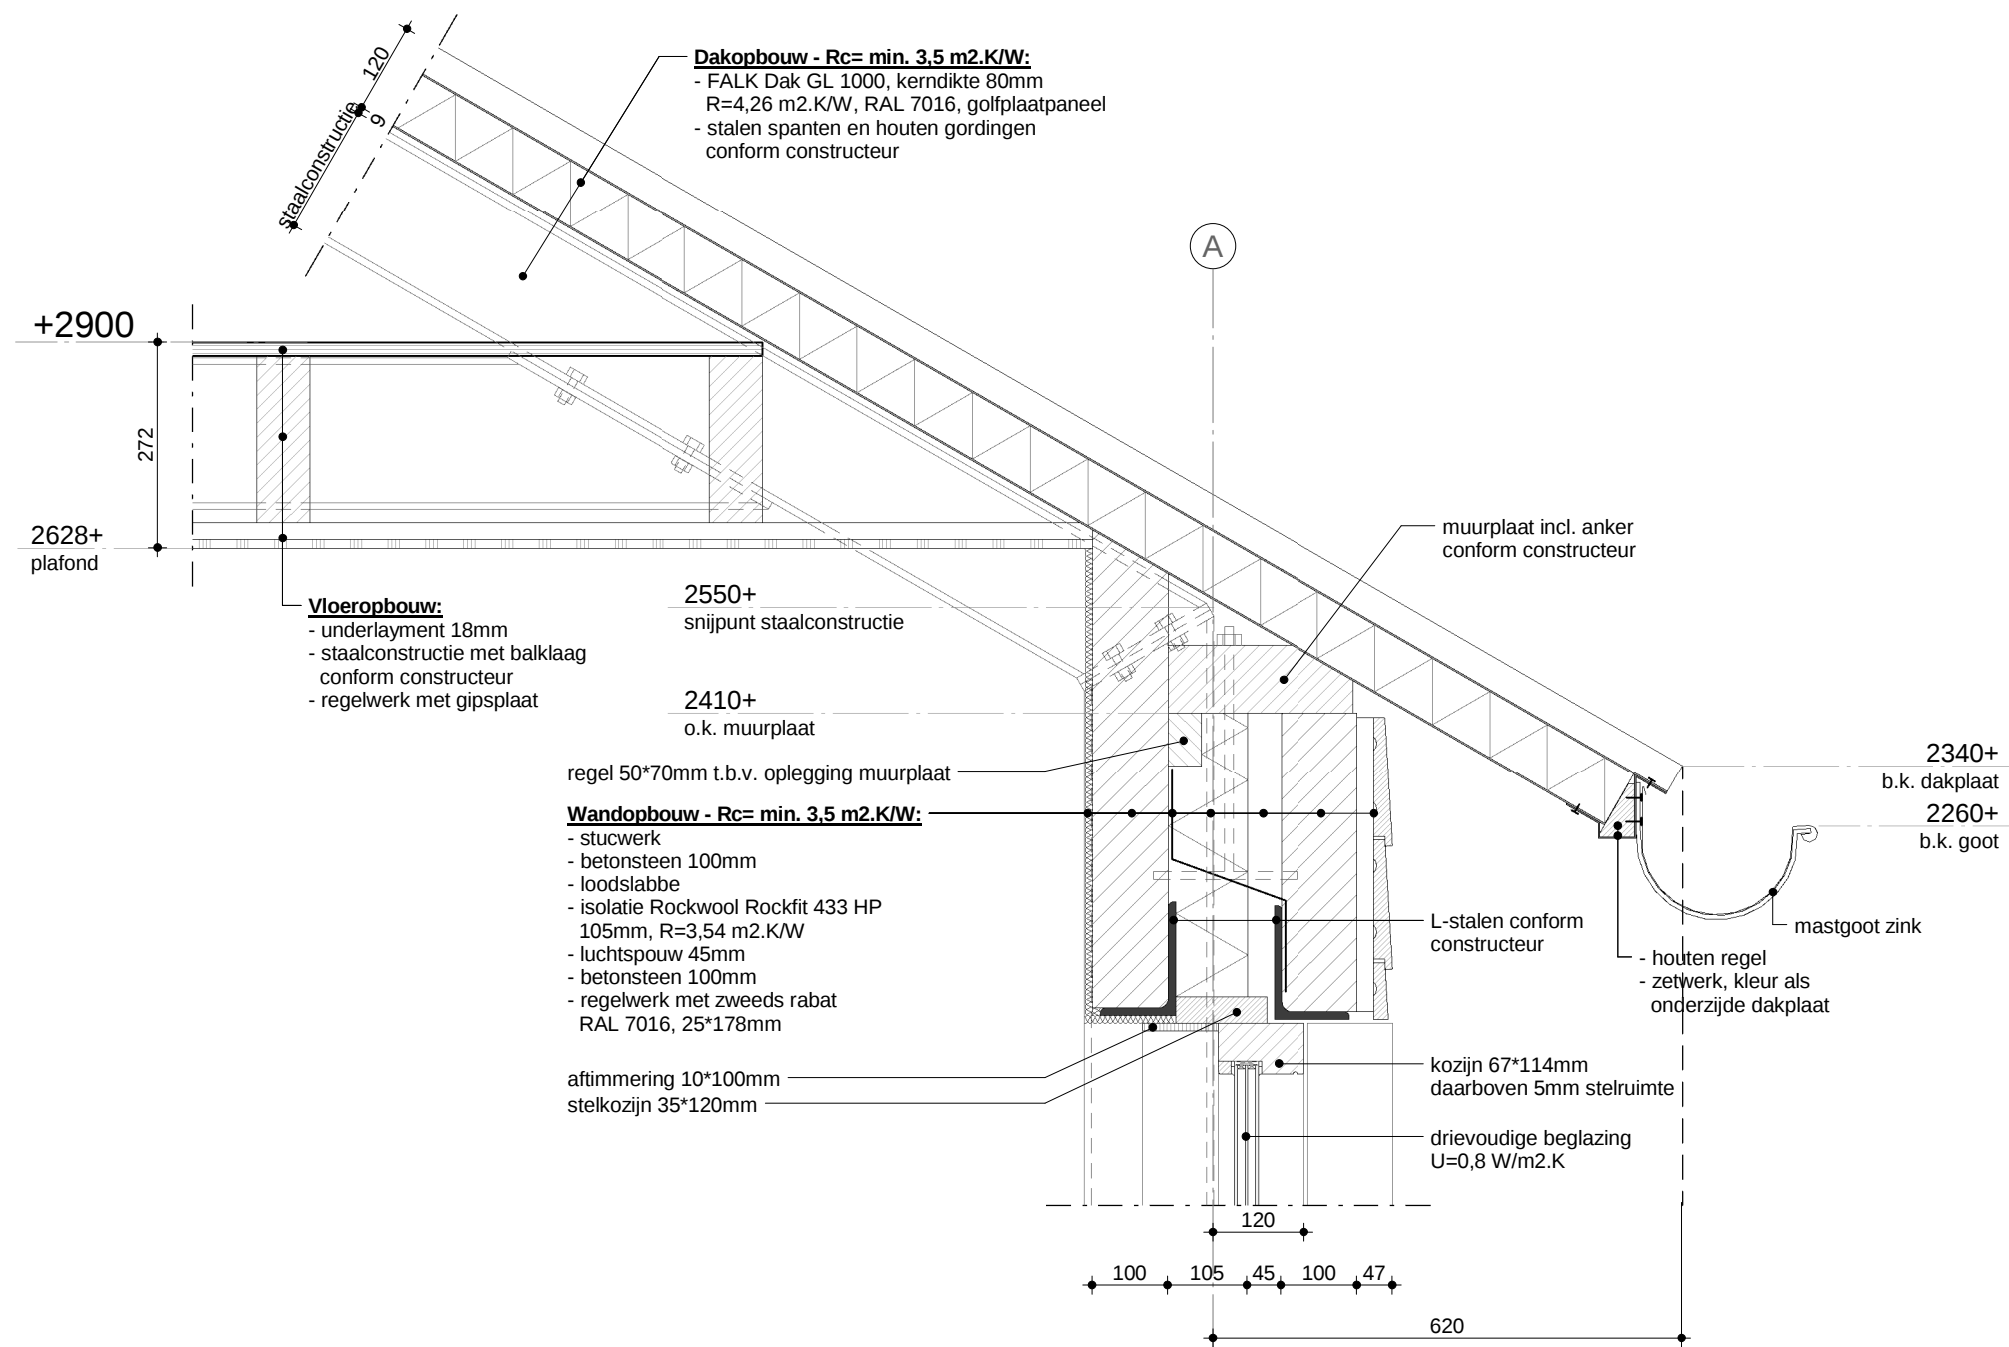

Dakopbouw - Rc= min. 3,5 m2.K/W:

- FALK Dak GL 1000, kerndikte 80mm
R=4,26 m2.K/W, RAL 7016, golfplaatpaneel
- stalen spanten en houten gordingen
conform constructeur

+6050

+5893

snijpunt staalconstructie

