


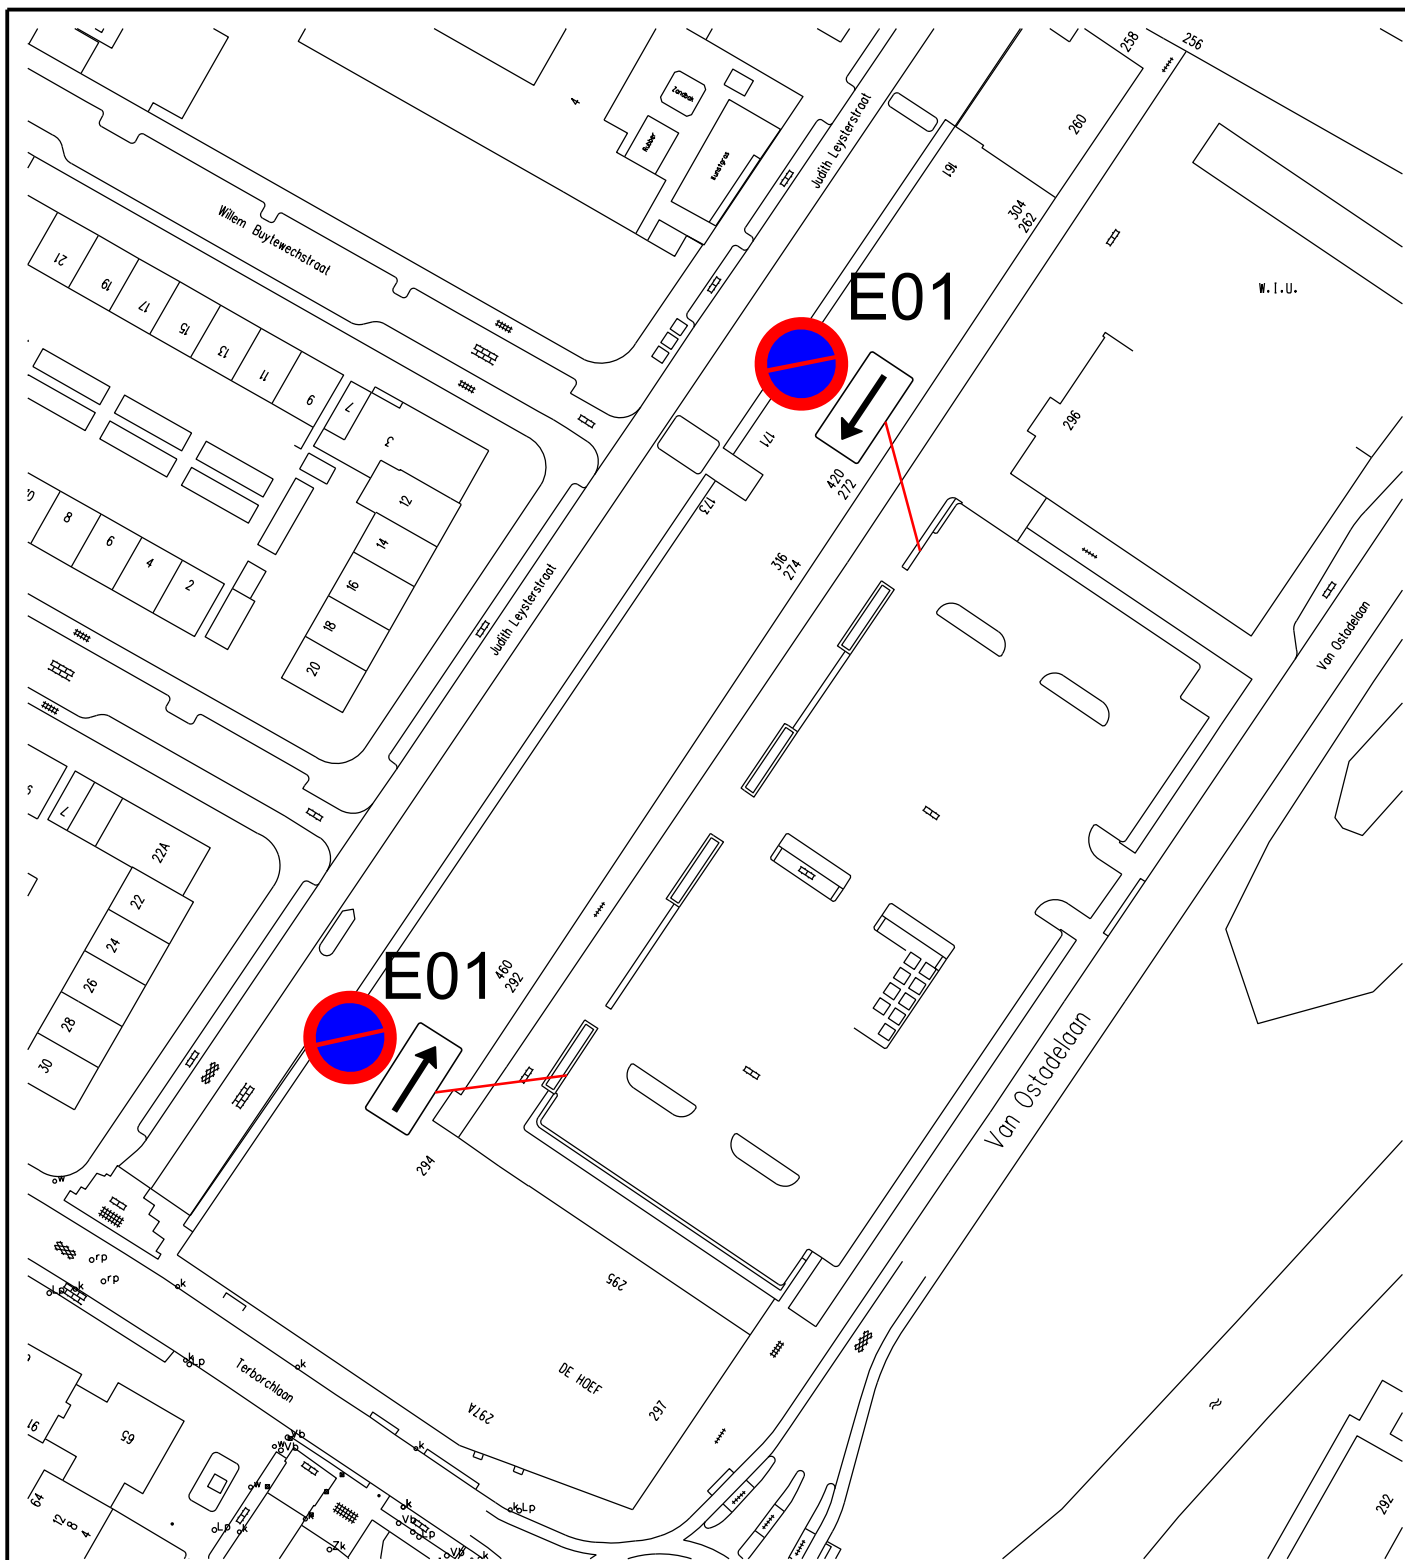

Verkeersbesluit

Parkeerverbod

parkeerterrein WC de Hoef

Van Ostadelaan

IND.	DAT.	GET.	GEZ.	OMSCHRIJVING V.D. WIJZIGING

DAT.	8-12-2014	GEZ.		GEZ.	AANT. BEST. TEK.	SCHAAL 1 : 1000
GET.	N.Klijn	GEZ.		BEST. NR.	BEST. TEK. NR.	DIGITALE PLOT
GEZ.		GEZ.		DIENSTJ.	WERKTEK.NR.	TEKENING NR.



sector : STADSONTWIKKELING

afdeling : VERKEER

bezoekadres: MALLEGATSPLEIN 10,

postadres: POSTBUS 53, 1800 BC ALKMAAR telefoon: 14 072 Email adres: post@alkmaar.nl

201401294