


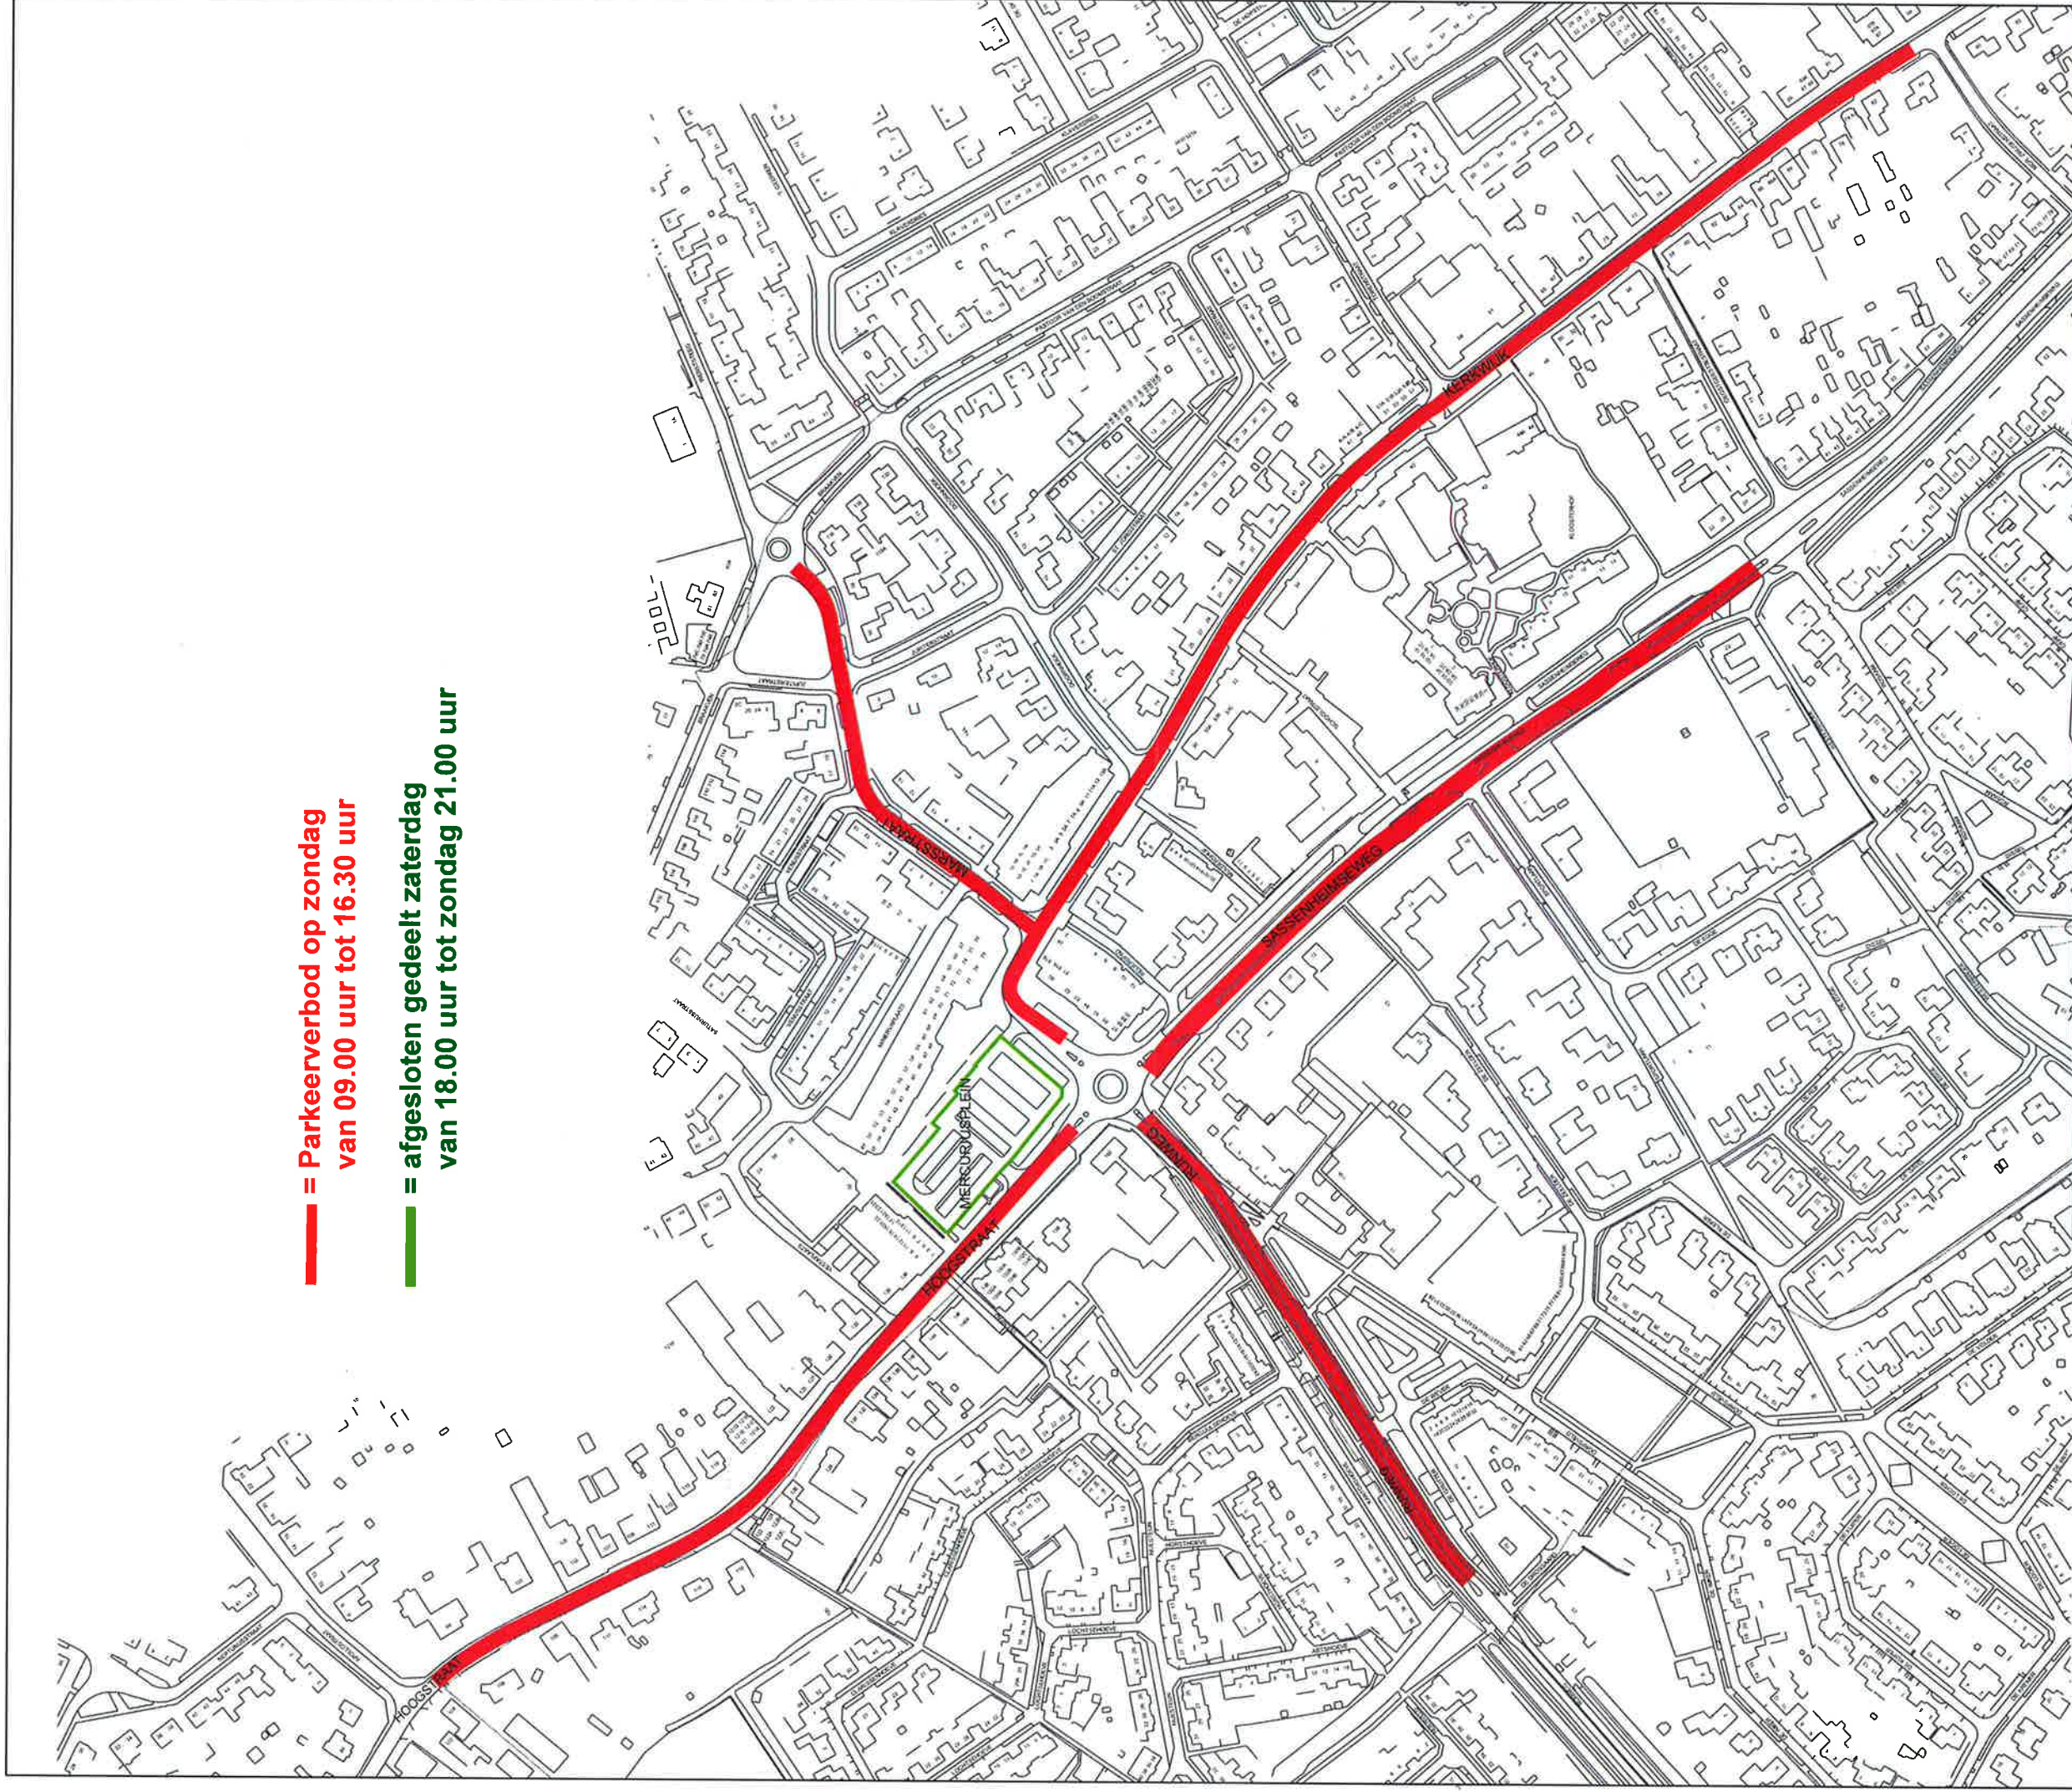


Afdeling Uitvoering — **SINT-MICHIELSGESTEL**
gemeente

Omschrijving

Tekening behorende bij verkeersbesluit T2014-041

Afsluiting Mercuriusplein op zondag 26-07-2015 vanaf 07.00 u. tot 20.00 u. en parkeerverbod op zon. vanaf 09.00 tot 19.00 uur i.v.m. Parijse markt

Omschrijving				Get.	Datum
Tekening behorende bij verkeersbesluit T2014-041				JBN	02-12-2014
Afsluiting Mercuriusplein op zondag 26-07-2015 vanaf 07.00 u. tot 20.00 u.				Gez.	Datum
en parkeerverbod op zon. vanaf 09.00 tot 19.00 uur i.v.m. Parijse markt				Gew.	Datum
Opmerking:		Besteknr.	Schaal	Form.	Teknr.
-		560513	1: n.v.t.	A 3	2014_201_00

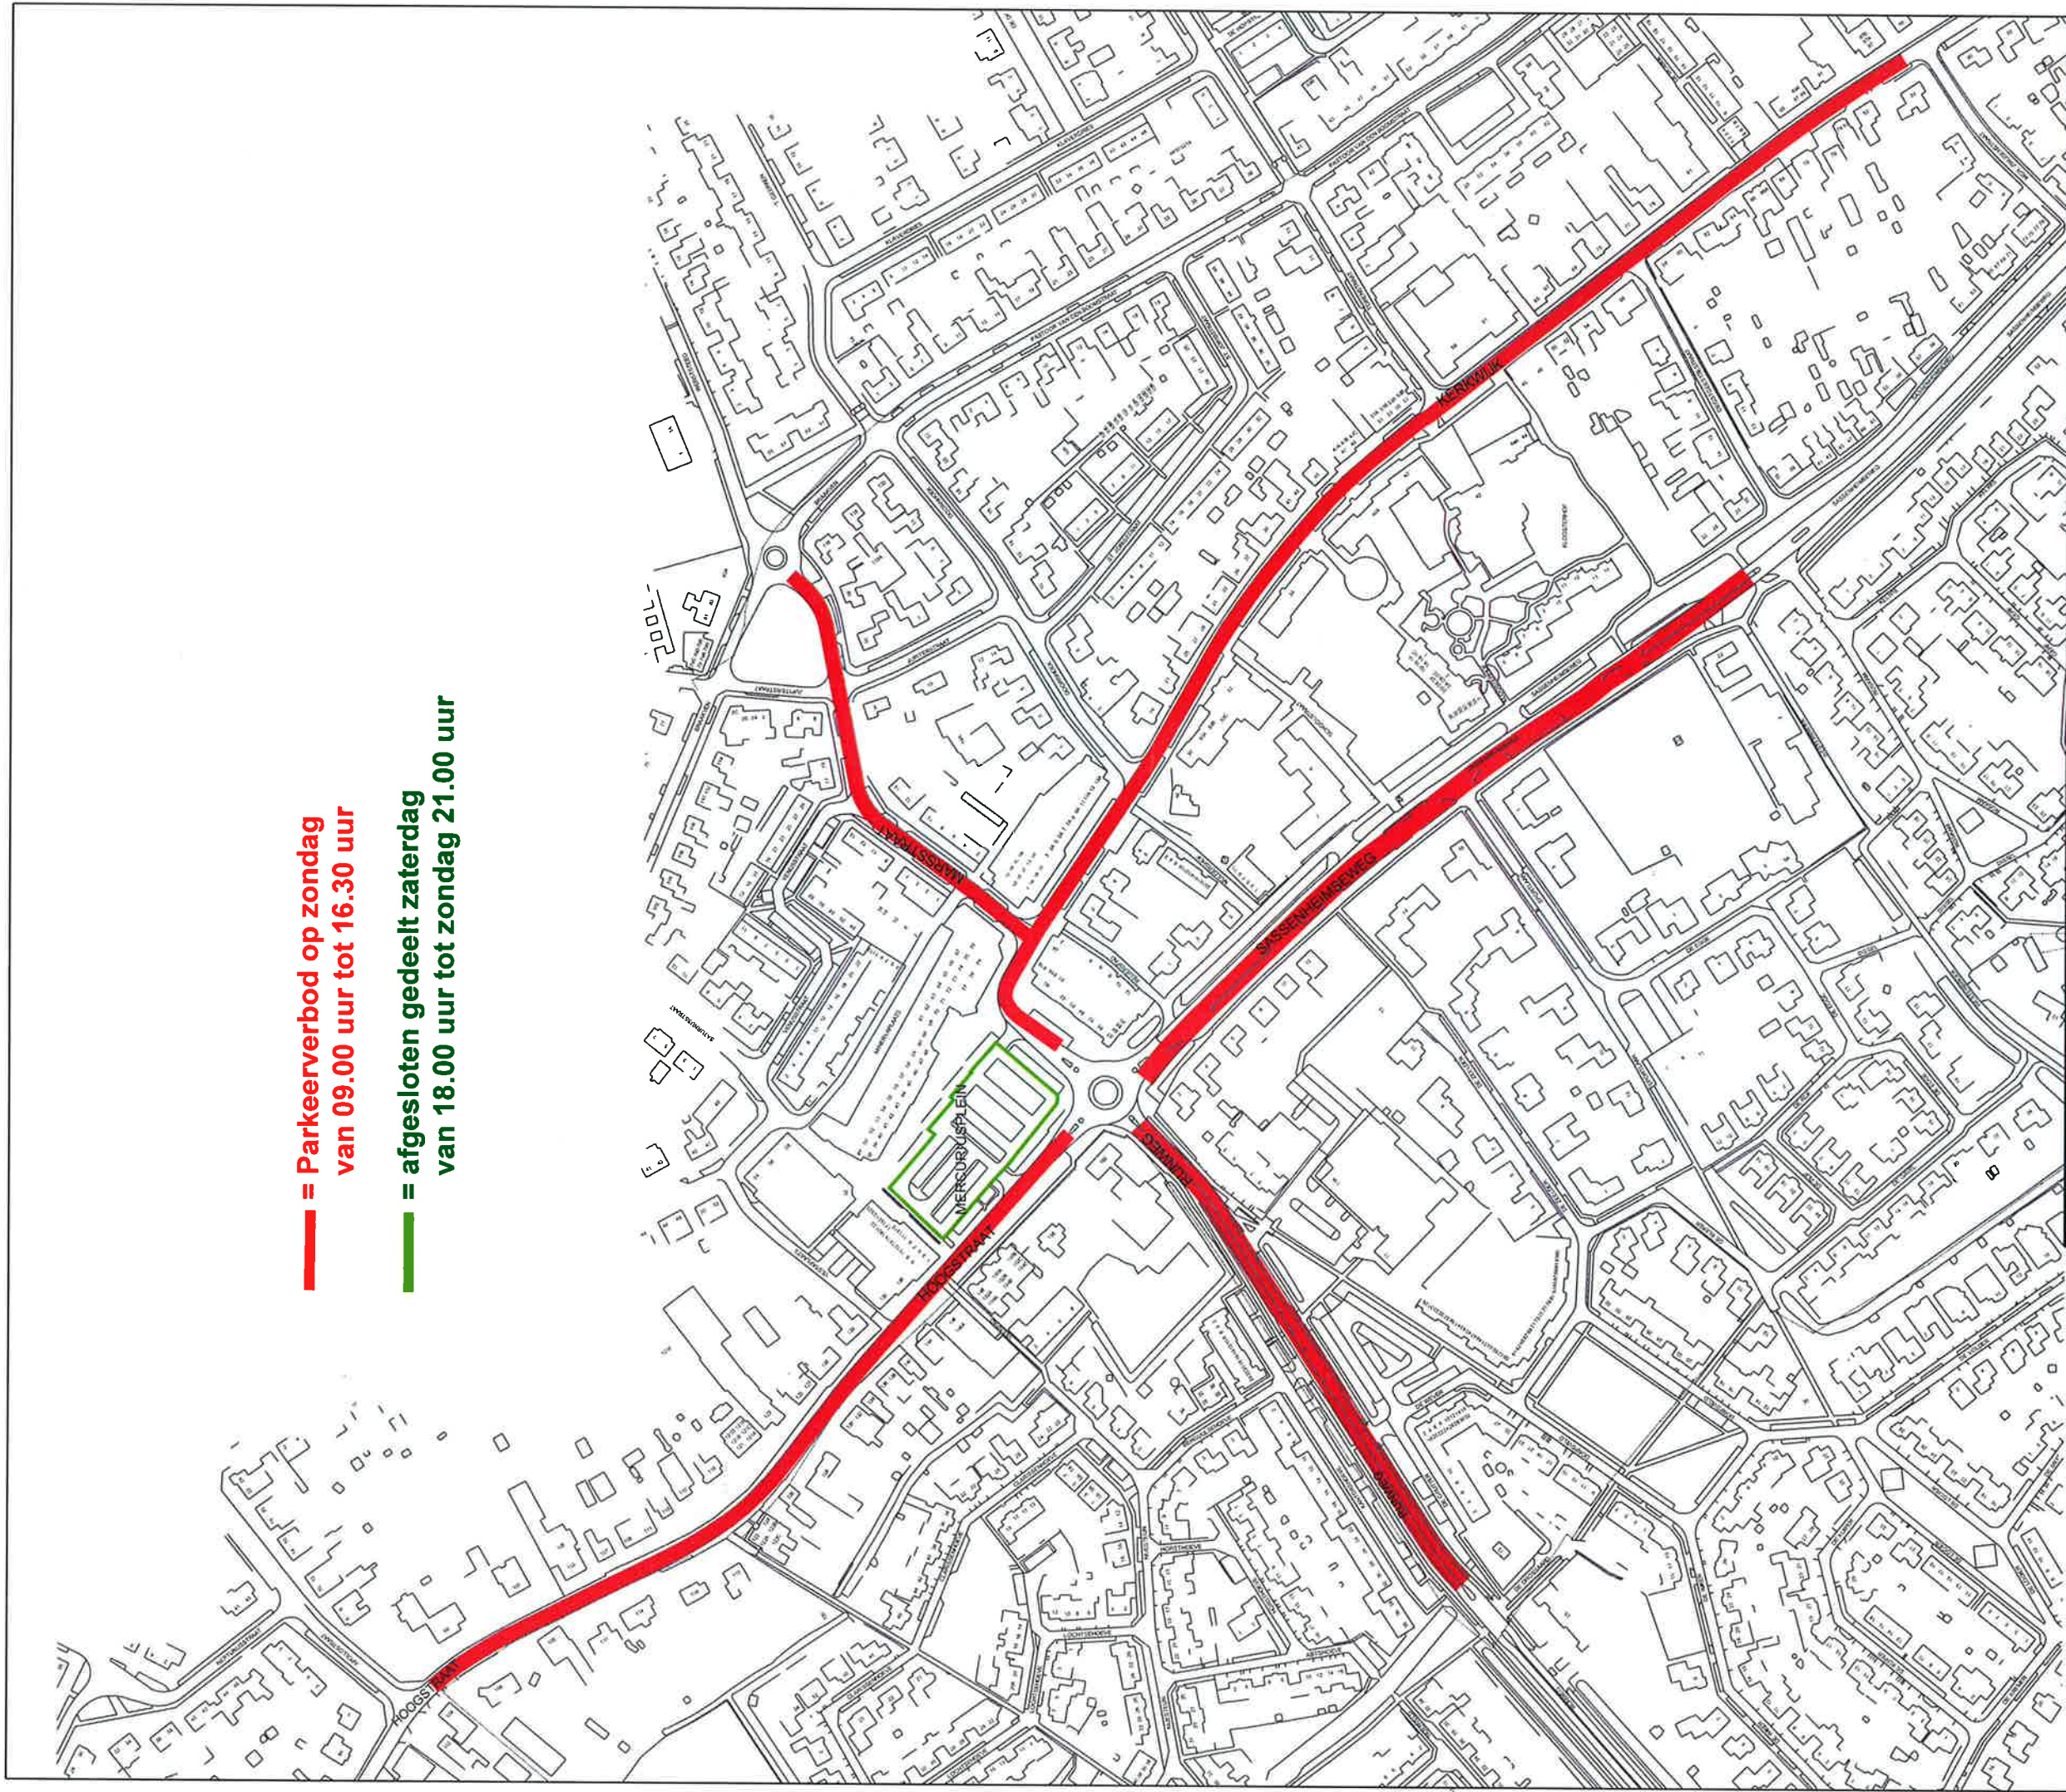

— = Parkeerverbod op zondag
van 09.00 uur tot 16.30 uur

— = afgesloten gedeelte zaterdag
van 18.00 uur tot zondag 21.00 uur

Afdeling Uitvoering		SINT-MICHIELSGESTEL	
		gemeente	
Omschrijving		Get.	Datum
Tekening behorende bij verkeersbesluit T2014-041		JBN	02-12-2014
Afsluiting Mercuriusplein op zondag 26-07-2015 vanaf 07.00 u. tot 20.00 u. en parkeerverbod op zon. vanaf 09.00 tot 19.00 uur i.v.m. Parijse markt		Gez.	Datum
			2/12 - 2014
		Gew.	Datum
Opmerking:	VERSEON:	Form.	Teknr.
-	560513	A 3	2014_201_00
	Besteknr.	Schaal	
	-	1: n.v.t.	