


Kernvastgoed - Thamerweg 3

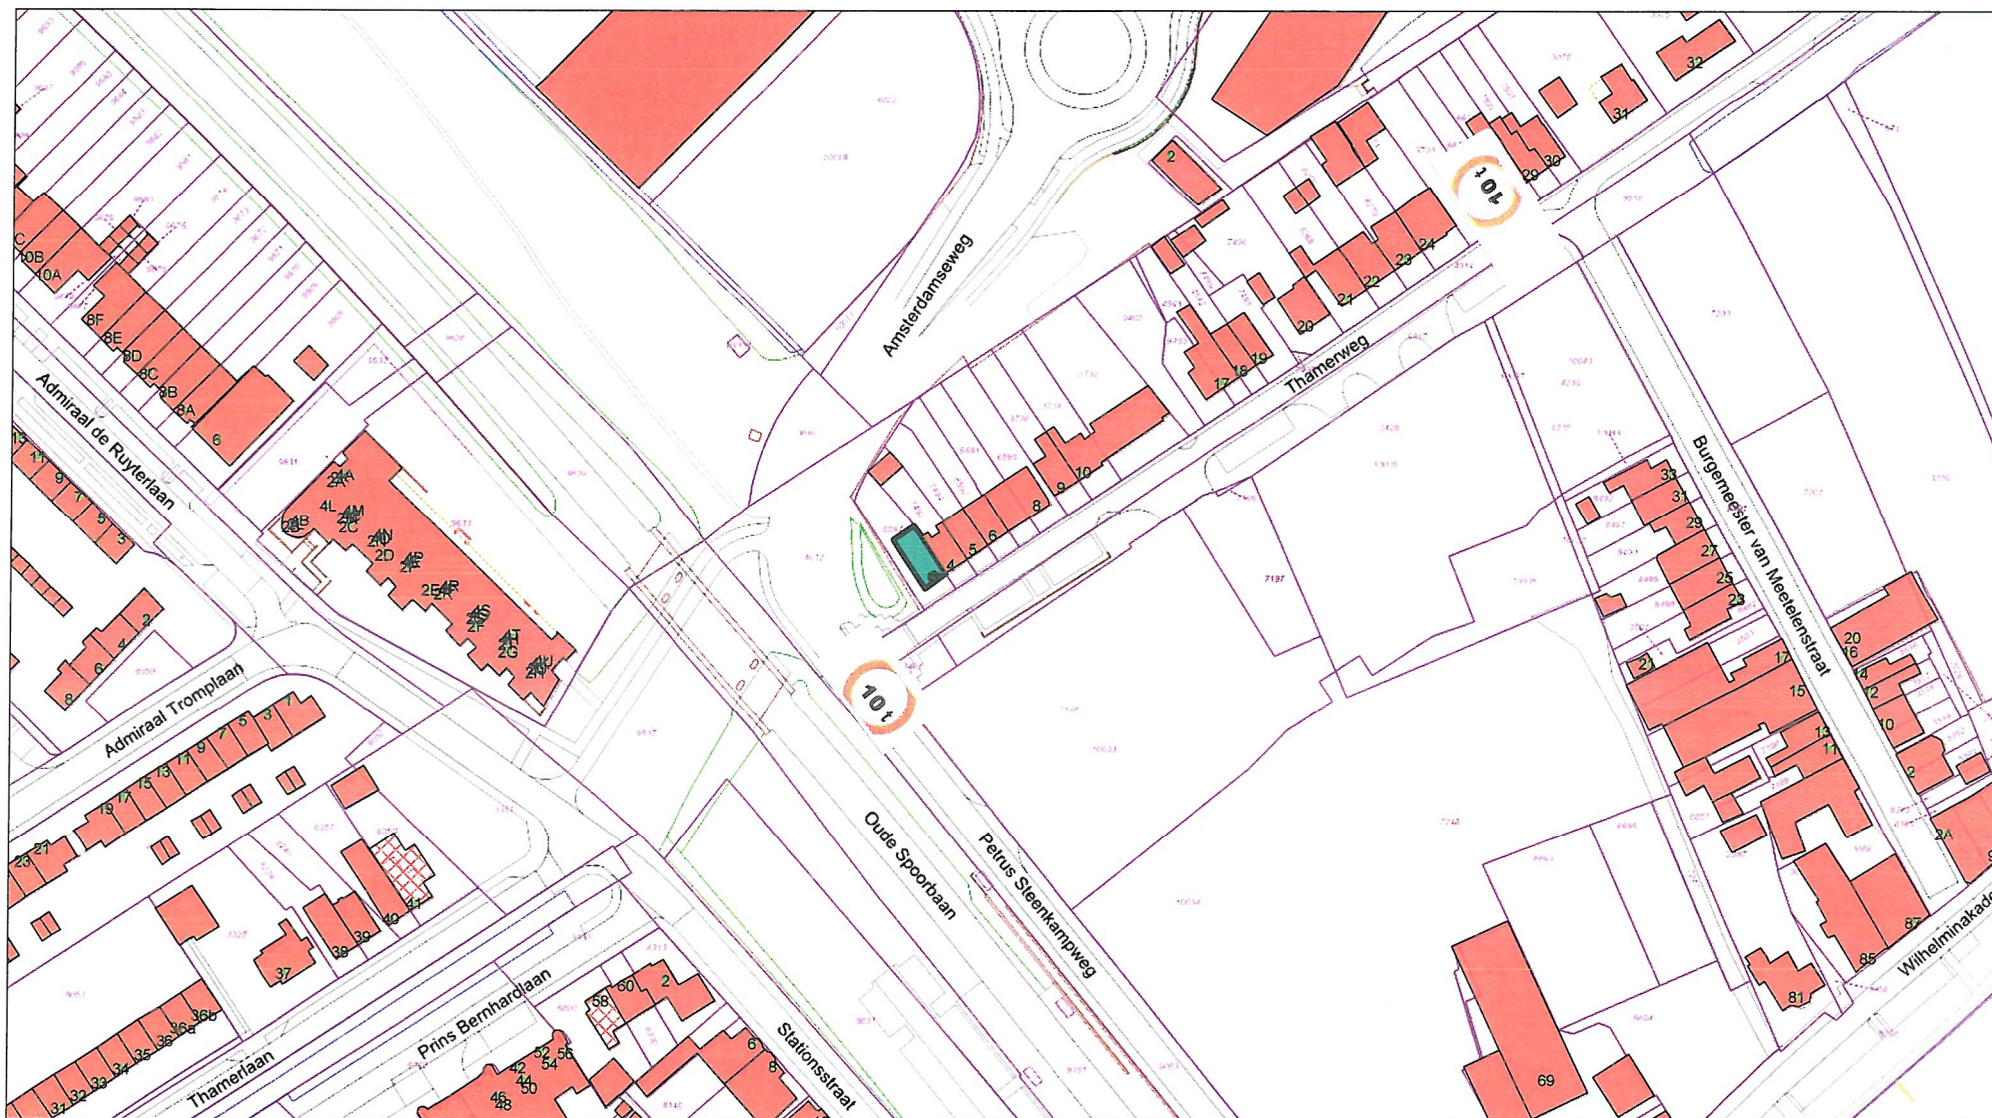

vicrea

Opmerking:

tekening bij verkeersbesluit
gewichtsbeperking Thamerweg