
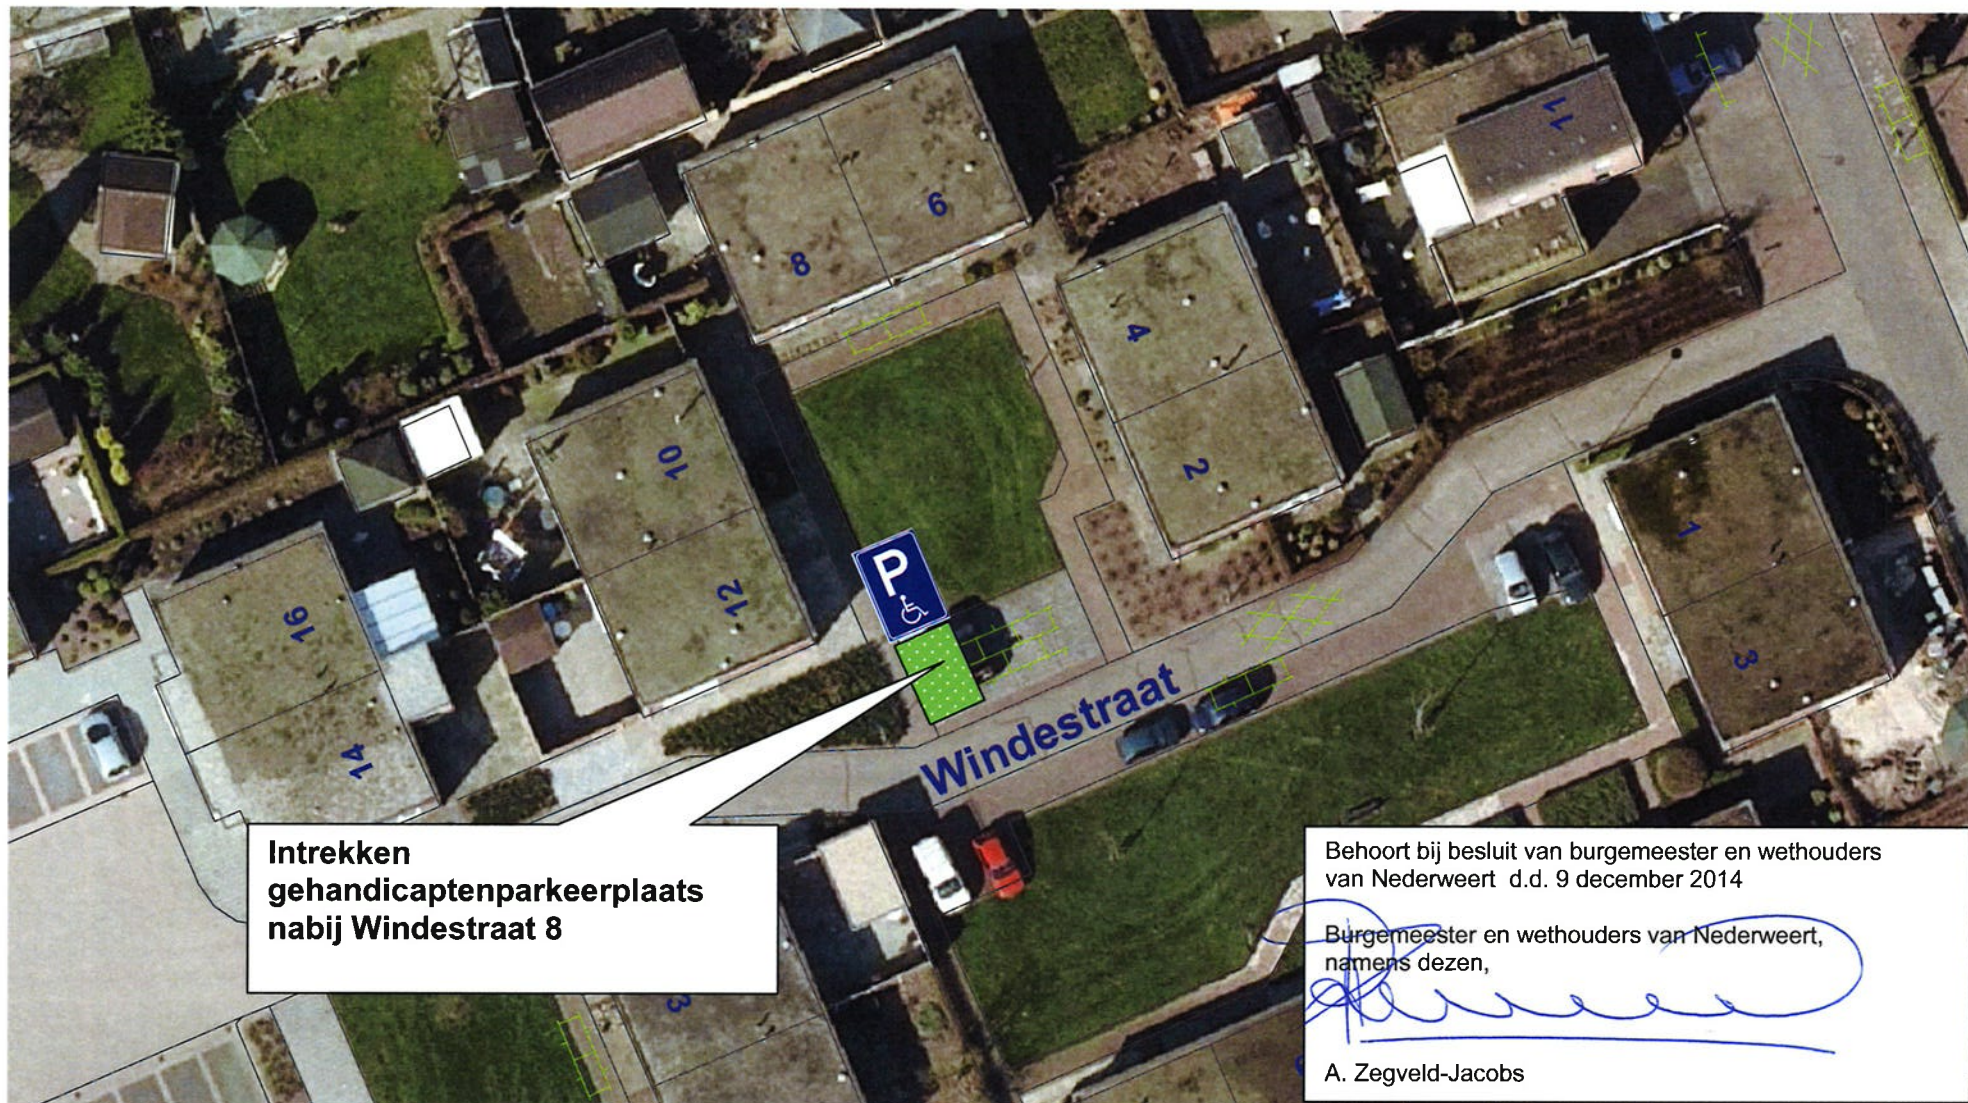


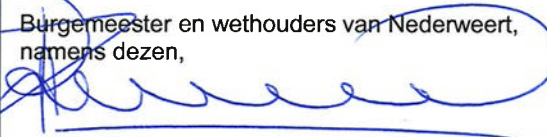

**Intrekken
gehandicaptenparkeerplaats
nabij Windestraat 8**

Behoort bij besluit van burgemeester en wethouders
van Nederweert d.d. 9 december 2014

Burgemeester en wethouders van Nederweert,
namens dezen,


A. Zegveld-Jacobs