


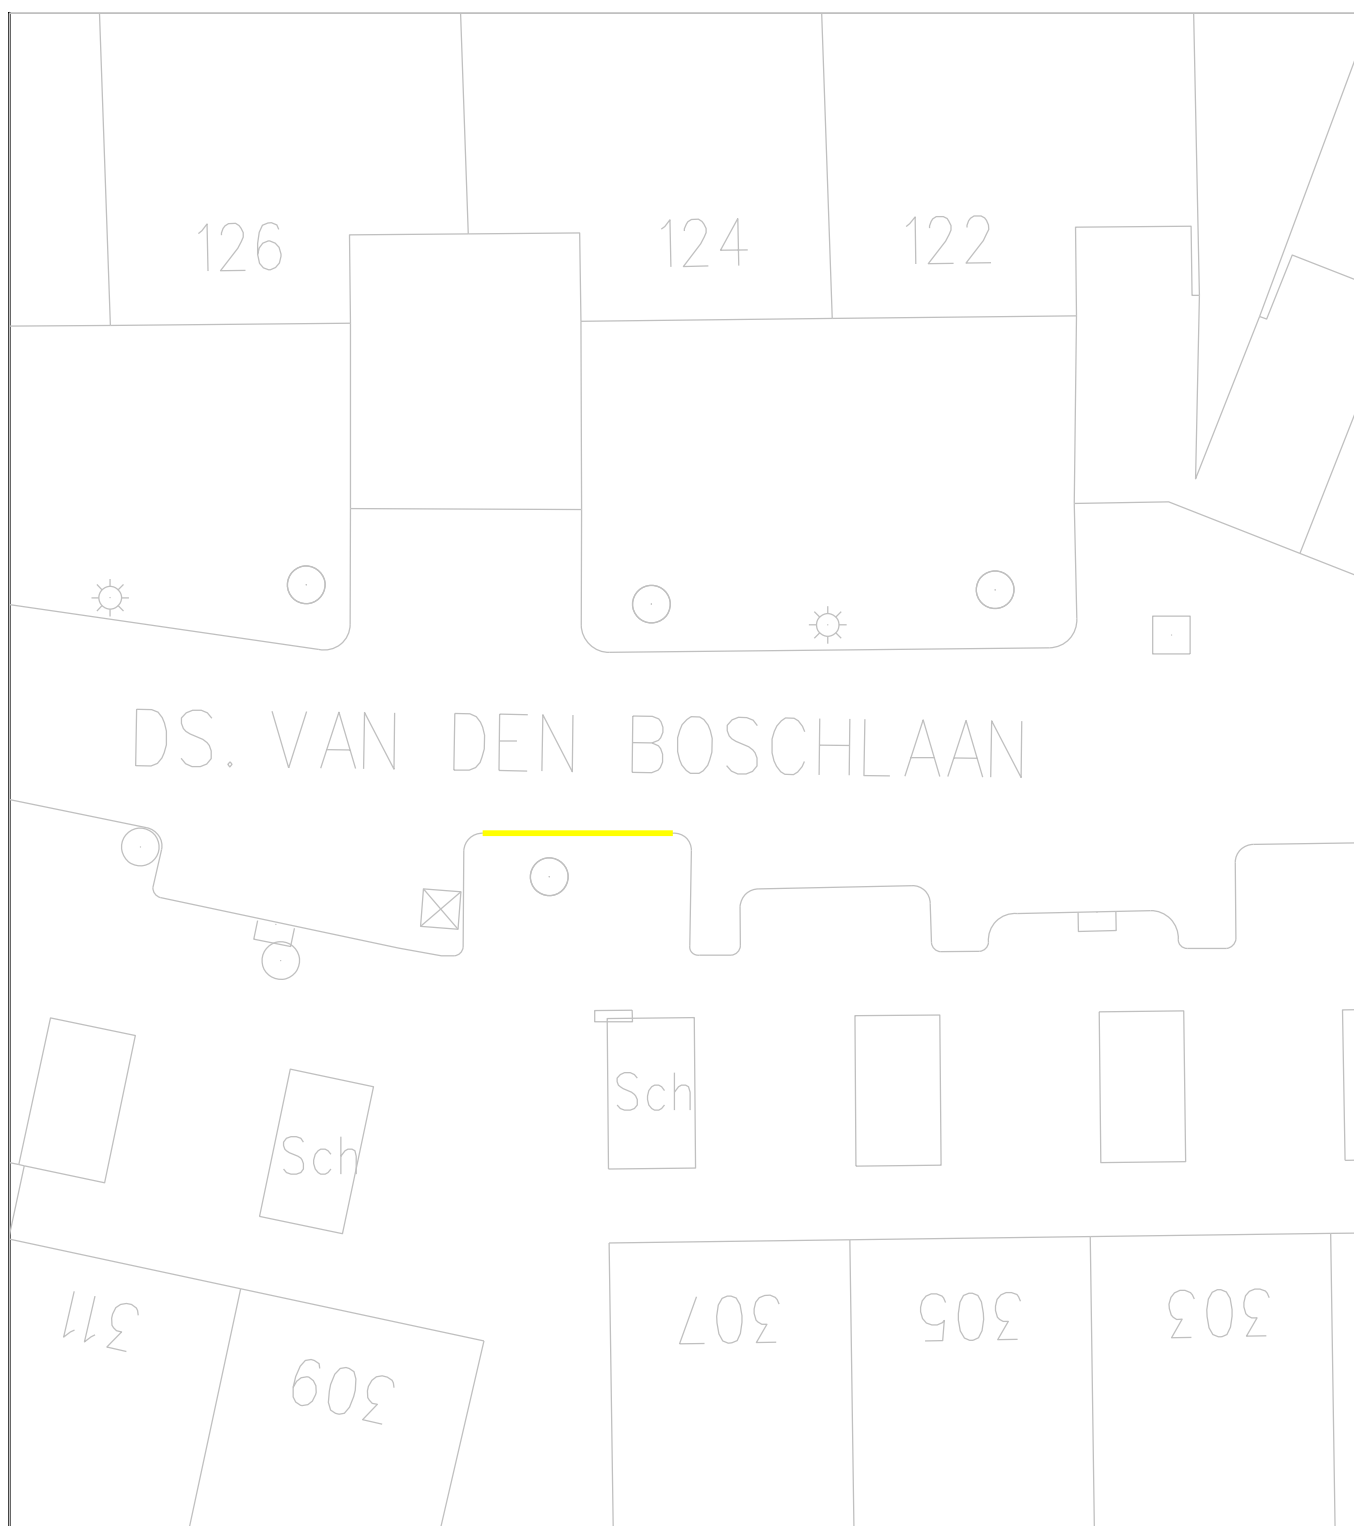

onderwerp

Aanbrengen gele onderbroken streep D.S van den Boschlaan 307-309

toelichting

Path: G:\MDGV\Mobilititeit\Verkeer\Verkeer\Tekeningen\

Projekten\

Wijken\

formaat

A4



Rijswijk

Bogaardplein 15
Postbus 5305
2280 HH RIJSWIJK
Tel. (070) 3261000
Fax. (070) 3261570
stadhuks@rijswijk.nl



schaal	1 : 200	
getekend	R. Geval	datum 08-12-2014
gewijzigd	-----	datum -----
	-----	datum -----
	-----	datum -----

Afdeling Stad & Samenleving
Sectie Mobiliteit Duurzaamheid Groenbeleid en Vergunningen