




Schaal:
1:3.000

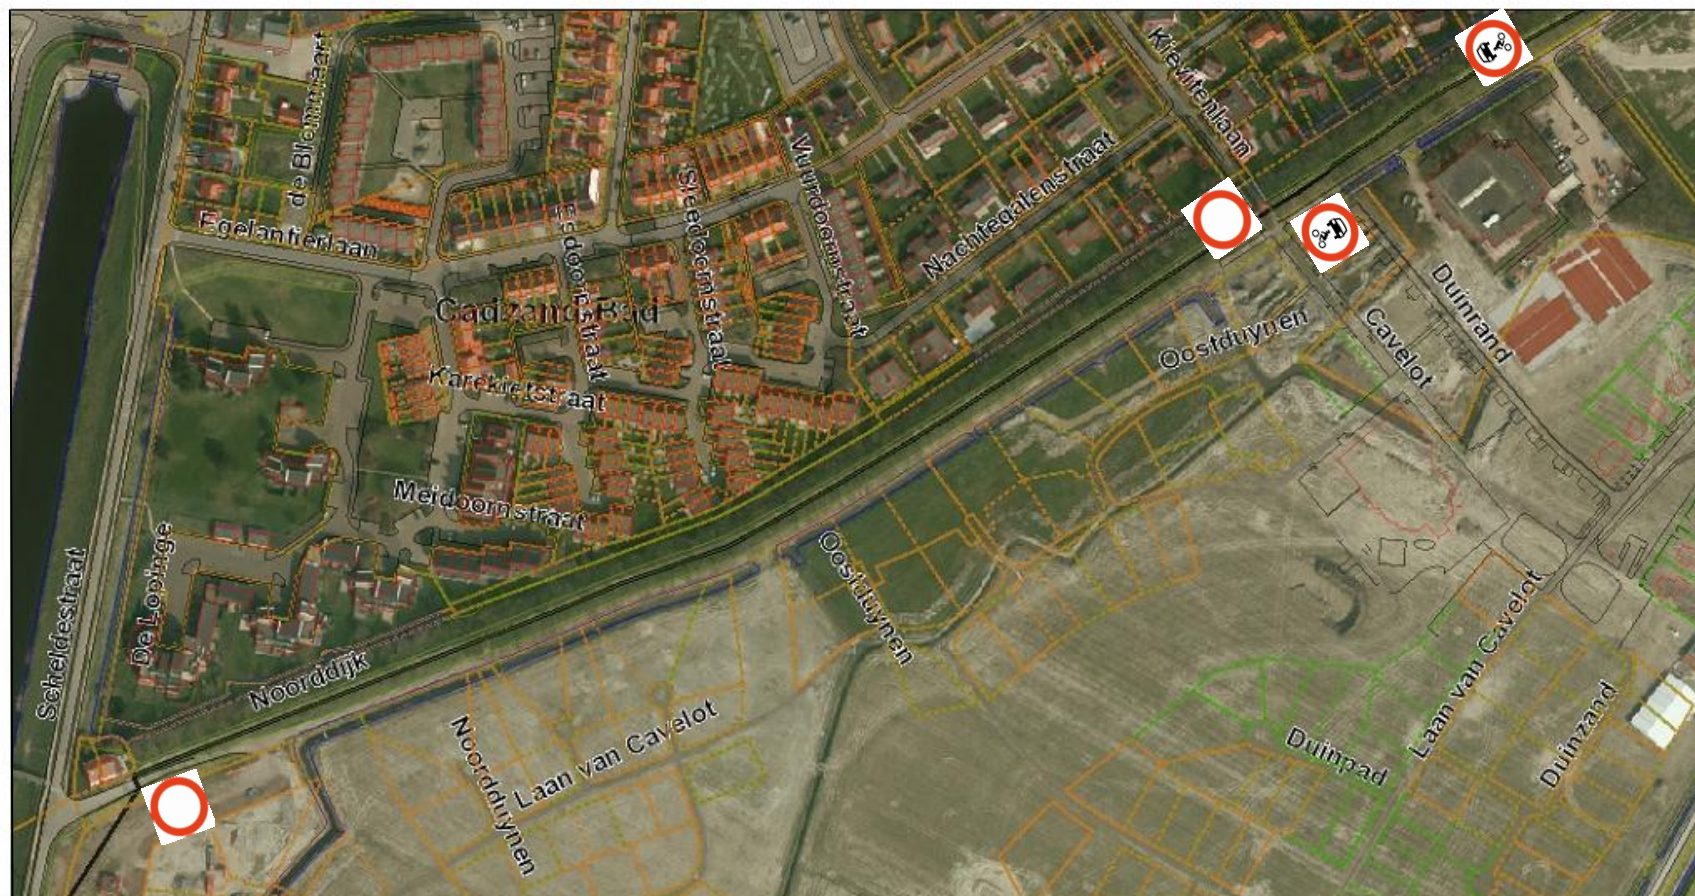

Waterschap Scheldestromen

Bordenplan: Afsluiting Noorddijk te Cadzand-Bad

Auteur:

Datum: 30-09-2013

