

# VERKEERSBESLUIT



**Nummer:**  
IBGRY-Jw-VTO-00029

behoort bij besluit van Burgemeester en  
Wethouders van Nieuwegein,  
van: .....  
De Secretaris,

Getekend: LV vd Ven


Datum: 22-08-2014


 

Besluit:

Plaatsing:

Intrekking: 29-10-2014

Verwijdering:

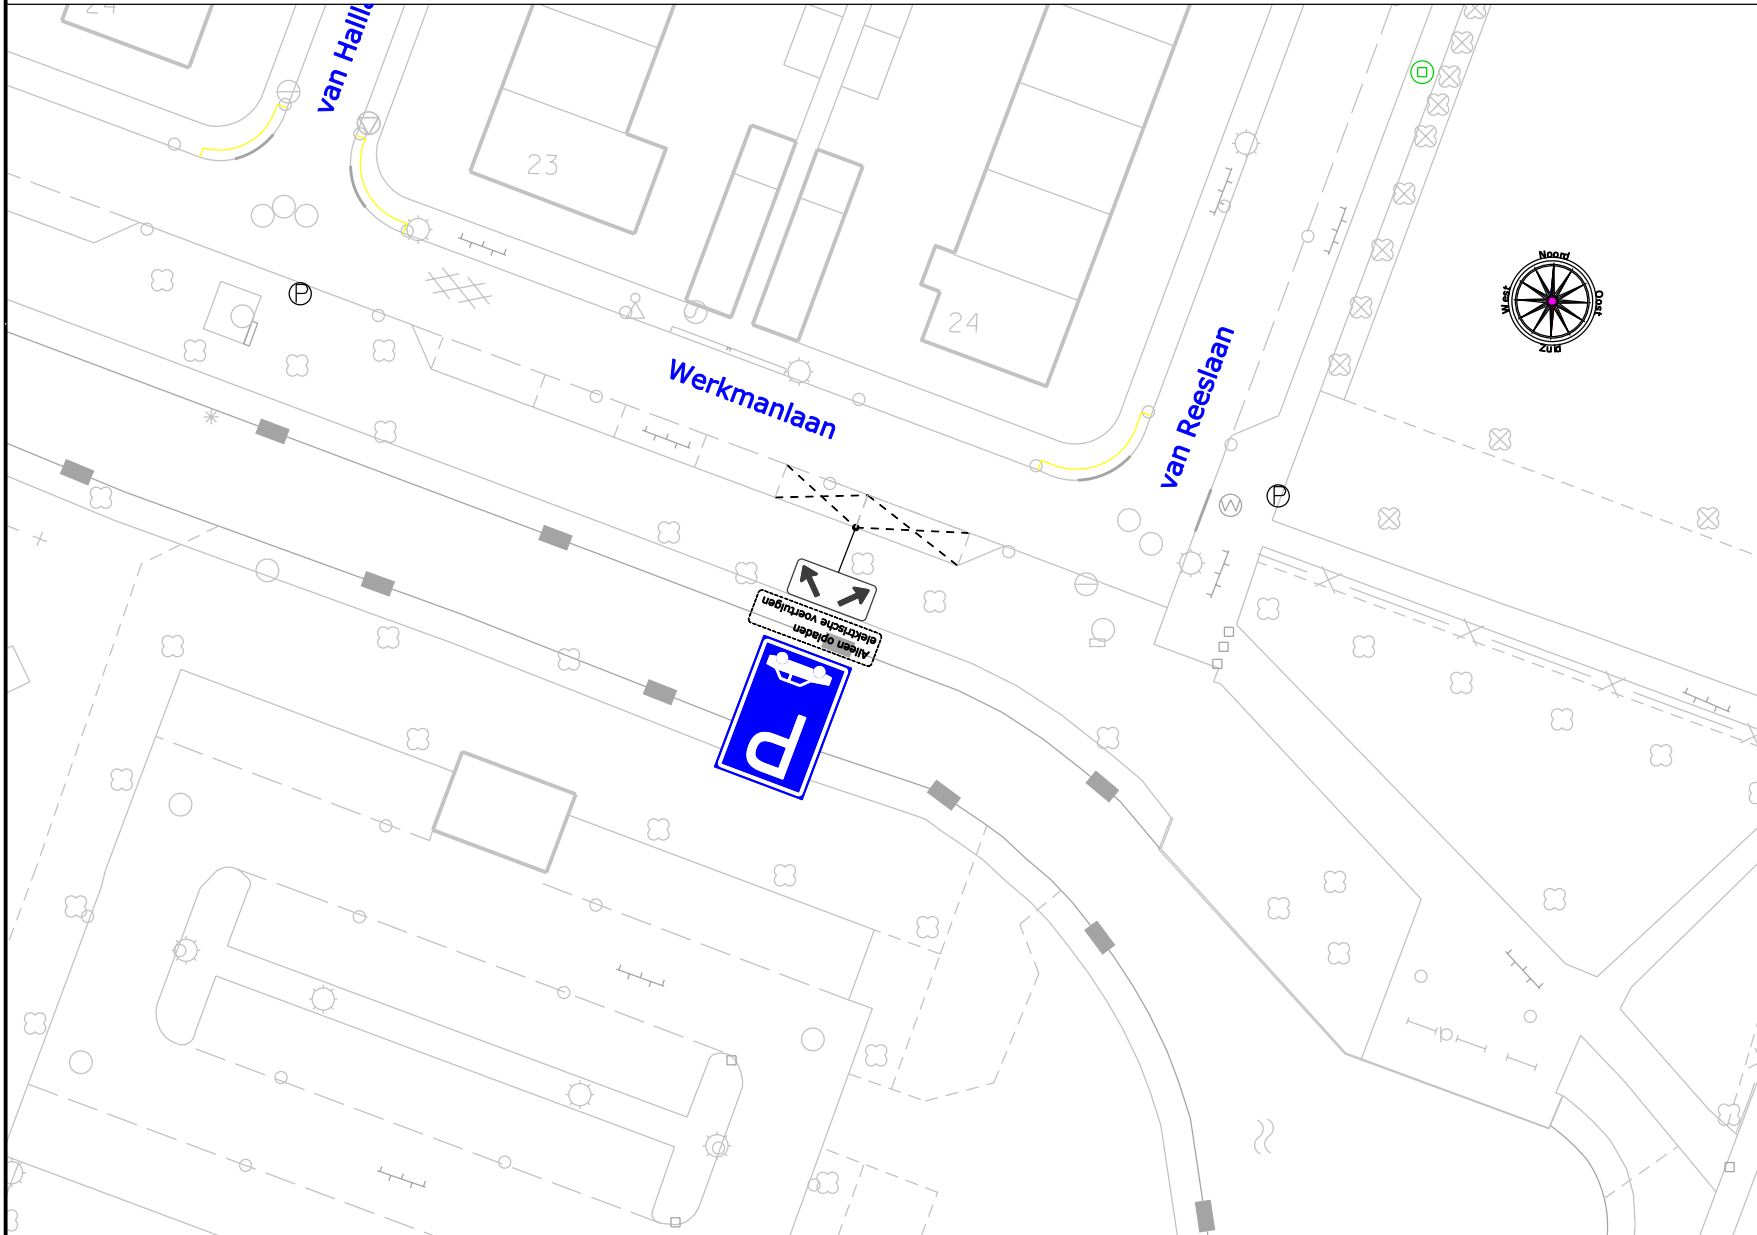

model	nr.	afm.	kl.	aant.
	E08	300x450	0	1x
			0	1x
	OB-504		0	1x

### Klasse indeling

- 0 = gemoffeld
- I = engineer grade
- II = high intensity
- III = diamond grade

Lokatie: Juthpaas Wijkersloot - Werkmanlaan

Besluit tot instellen van: Gereserveerde parkeerplaatsen t.b.v. opladen elektrische voertuigen

**Nieuwegein**

Afdeling BEHEER

