


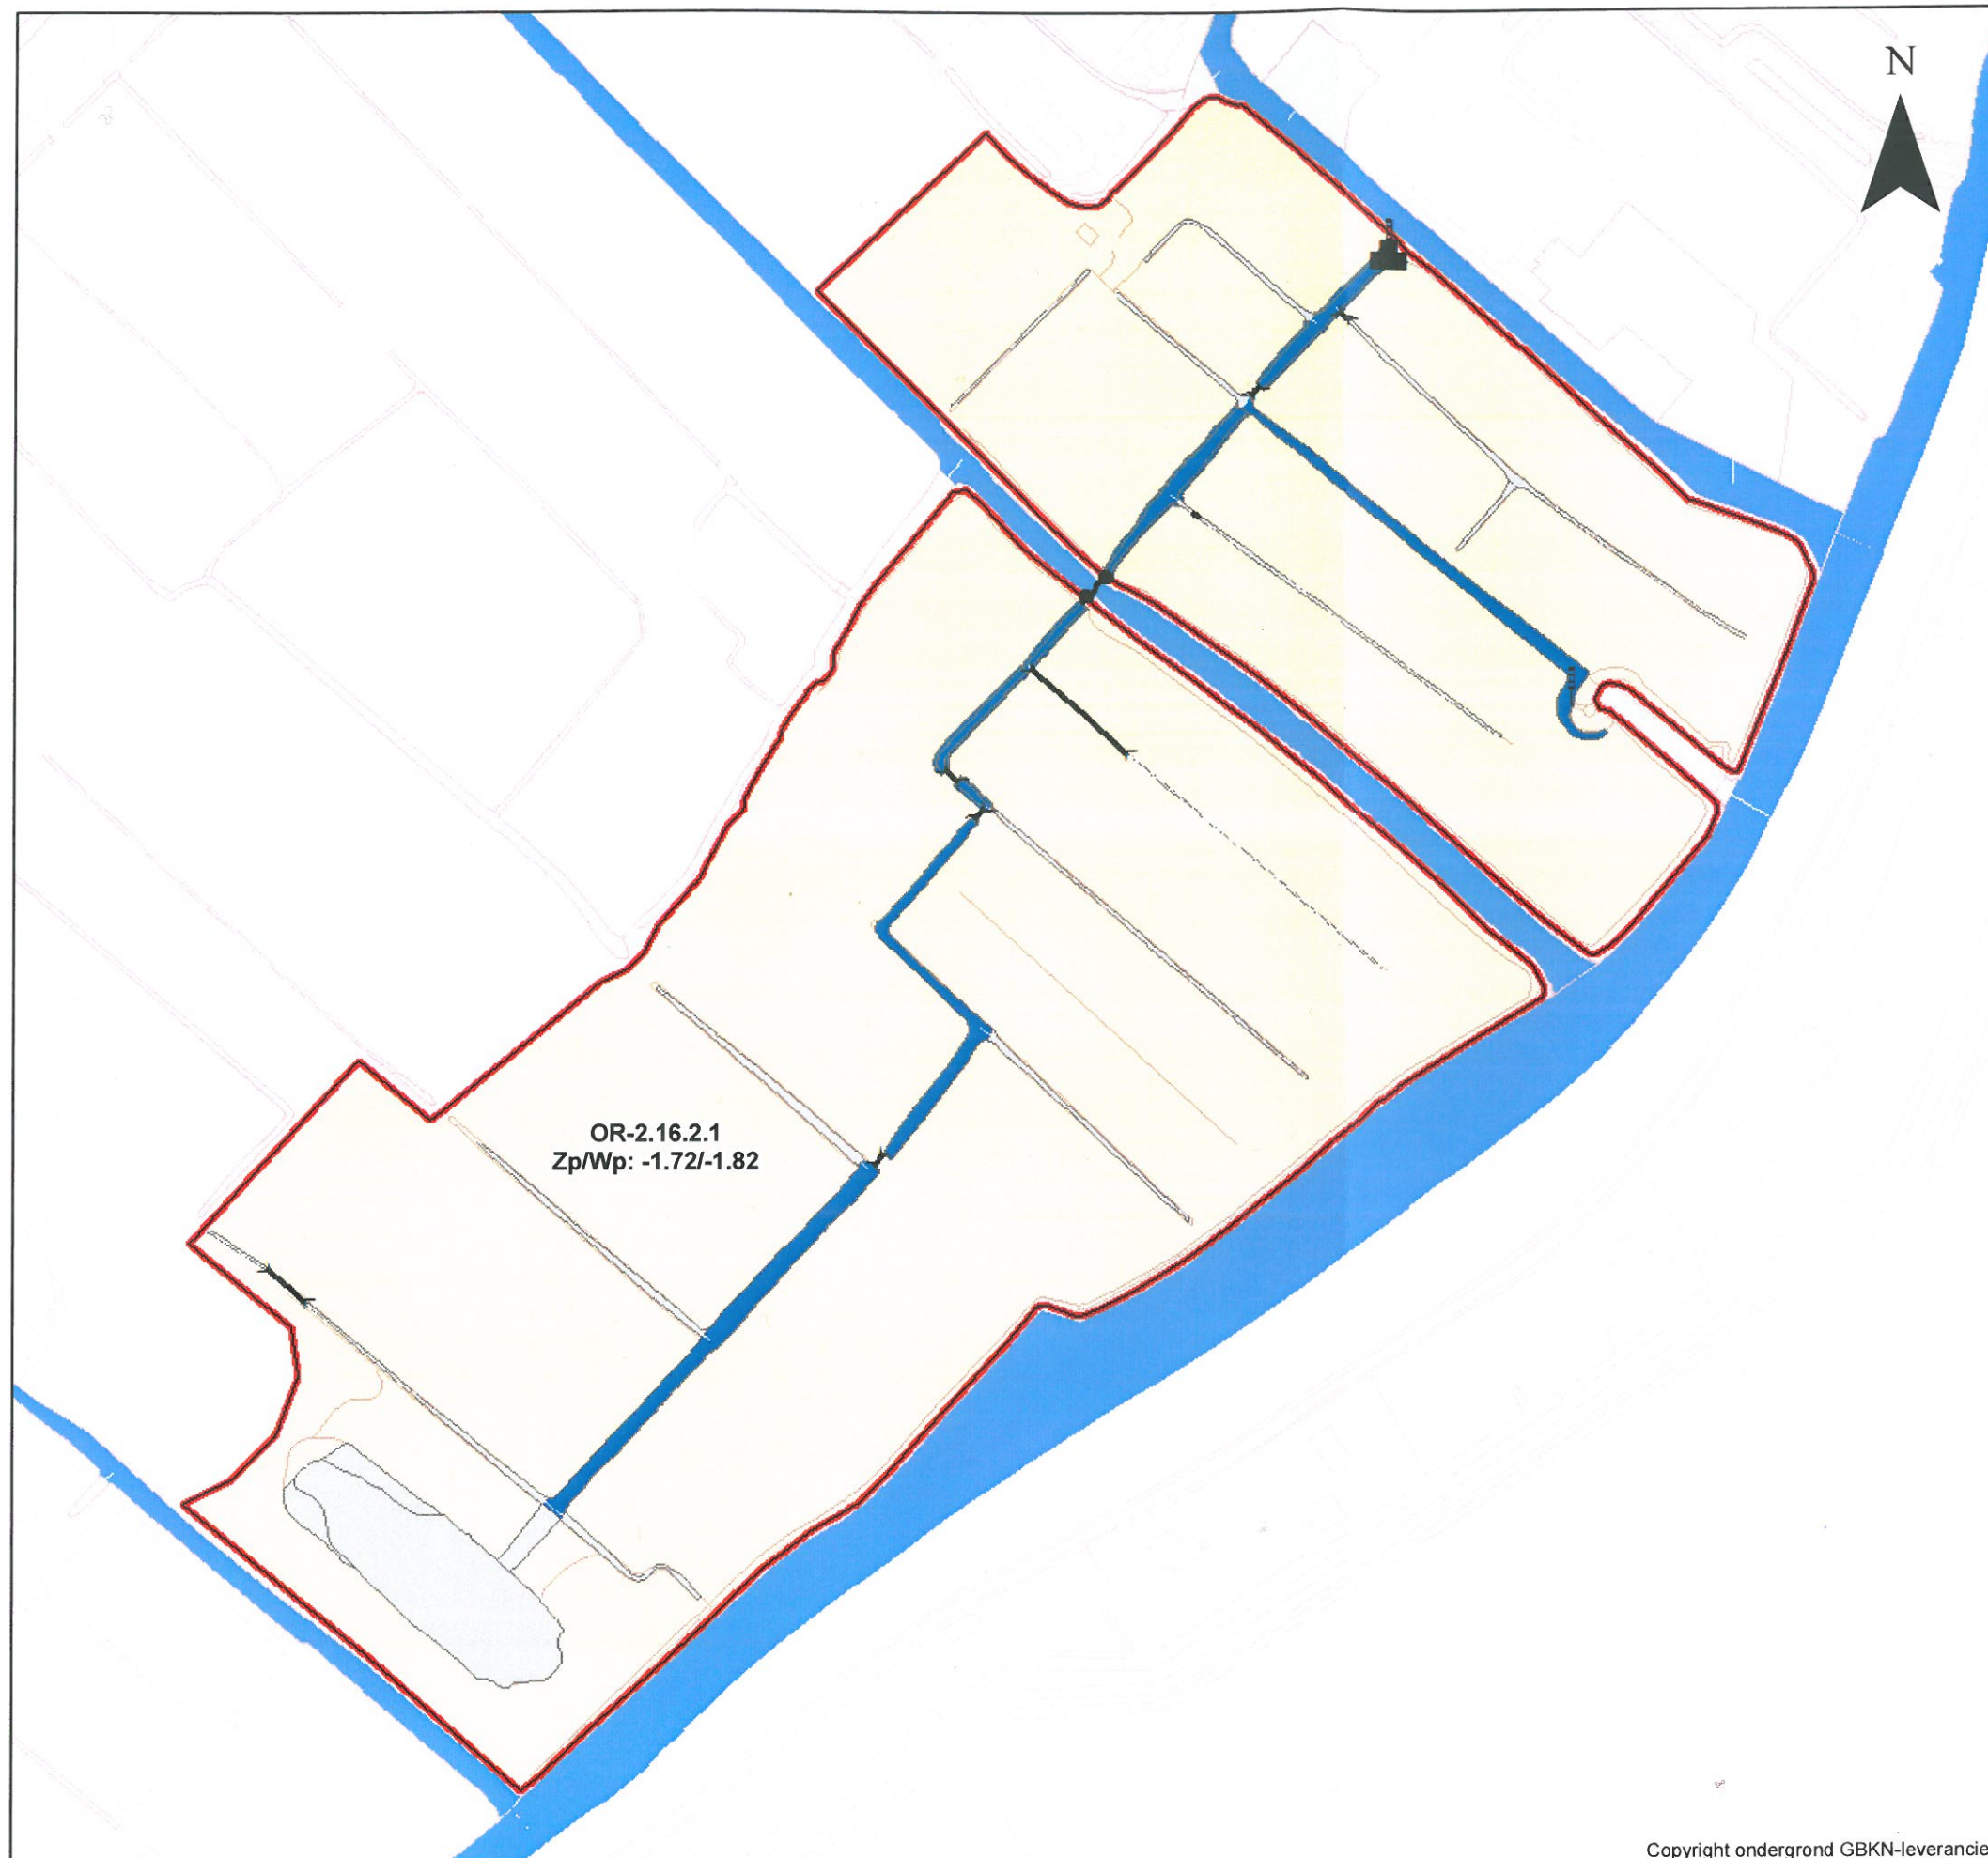

Toekomstige waterhuishoudkundige situatie

Legenda

- grens polder
- grens peilvak
- OR-2.16.2.1

Kunstwerken

- peilschaal
- gemaal
- duiker
- sifon

Watergangen

- primaire watergang
- overige watergang

Corsa nummer;

14.49374

Behoort bij Corsa nummer;

ter inzage van

10-12-2014 t/m

20-01-2014

Peilbesluit Knippolder

juli 2014

Schaal: 1:2,500

0 50 100 150 Meters



Hoogheemraadschap van
Rijnland