


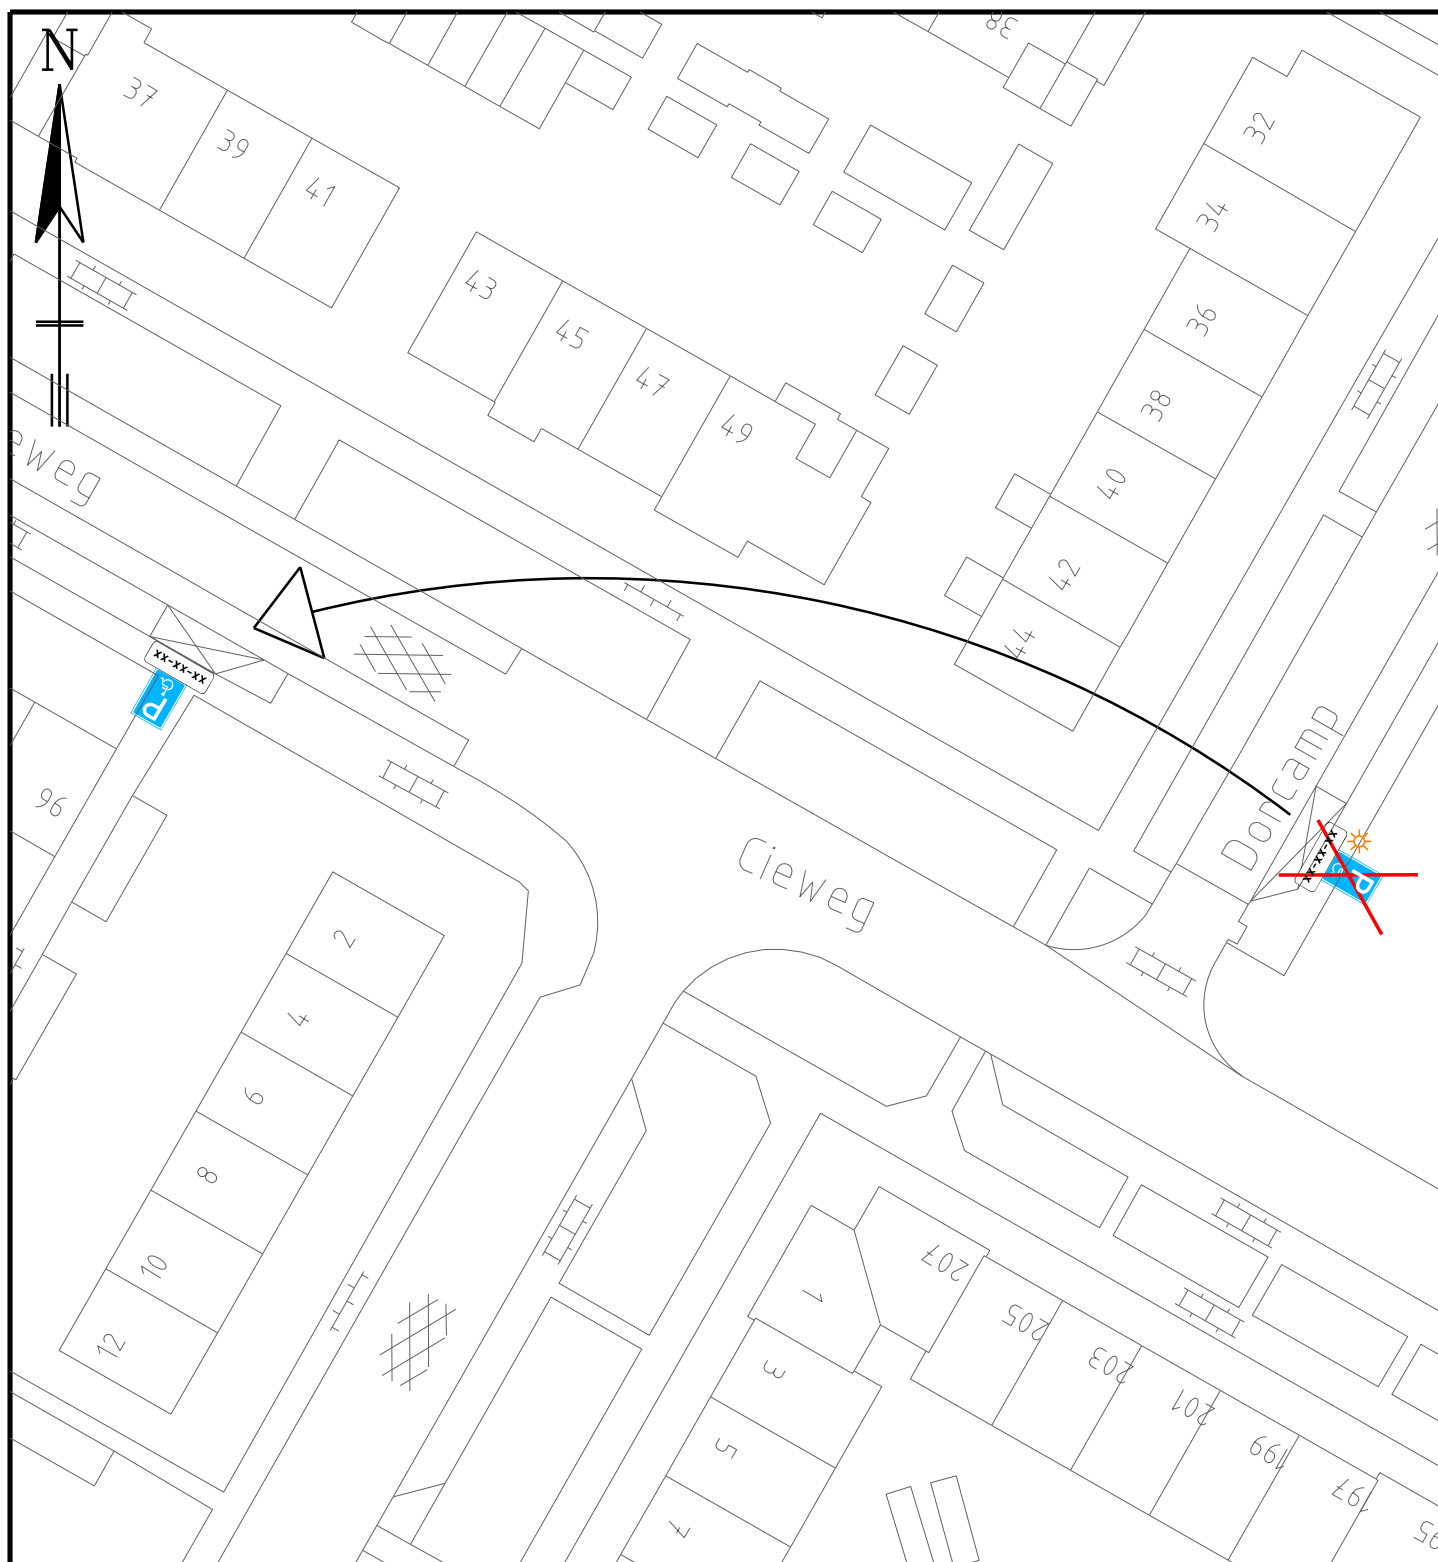

Postadres:

Postbus 1301  
1900 BH Castricum

Bezoekadres:

Raadhuisplein 1  
1901 CA Castricum

PROJECT-/  
TEKENING NR.

201404  
34

## Afdeling Civiele Werken & Verkeer

|                |          |       |              |                                                                            |             |       |                        |
|----------------|----------|-------|--------------|----------------------------------------------------------------------------|-------------|-------|------------------------|
| Datum :        | Get :    | Gez : | Dienstjaar : | 2014                                                                       | Schaal :    | 1:500 | details                |
| 08-12-2014     | G. Zwart |       | Bestek :     |                                                                            | situatie    |       |                        |
|                |          |       | Blad :       |                                                                            | lengteprof. |       |                        |
|                |          |       | Bladen :     |                                                                            | dwarsprof.  |       | formaat : A4 (210x297) |
| De Directeur : |          |       | Onderwerp :  | Verkeersbesluit verplaatsen GPP Dorcamp<br>te Castricum d.d. december 2014 |             |       |                        |