


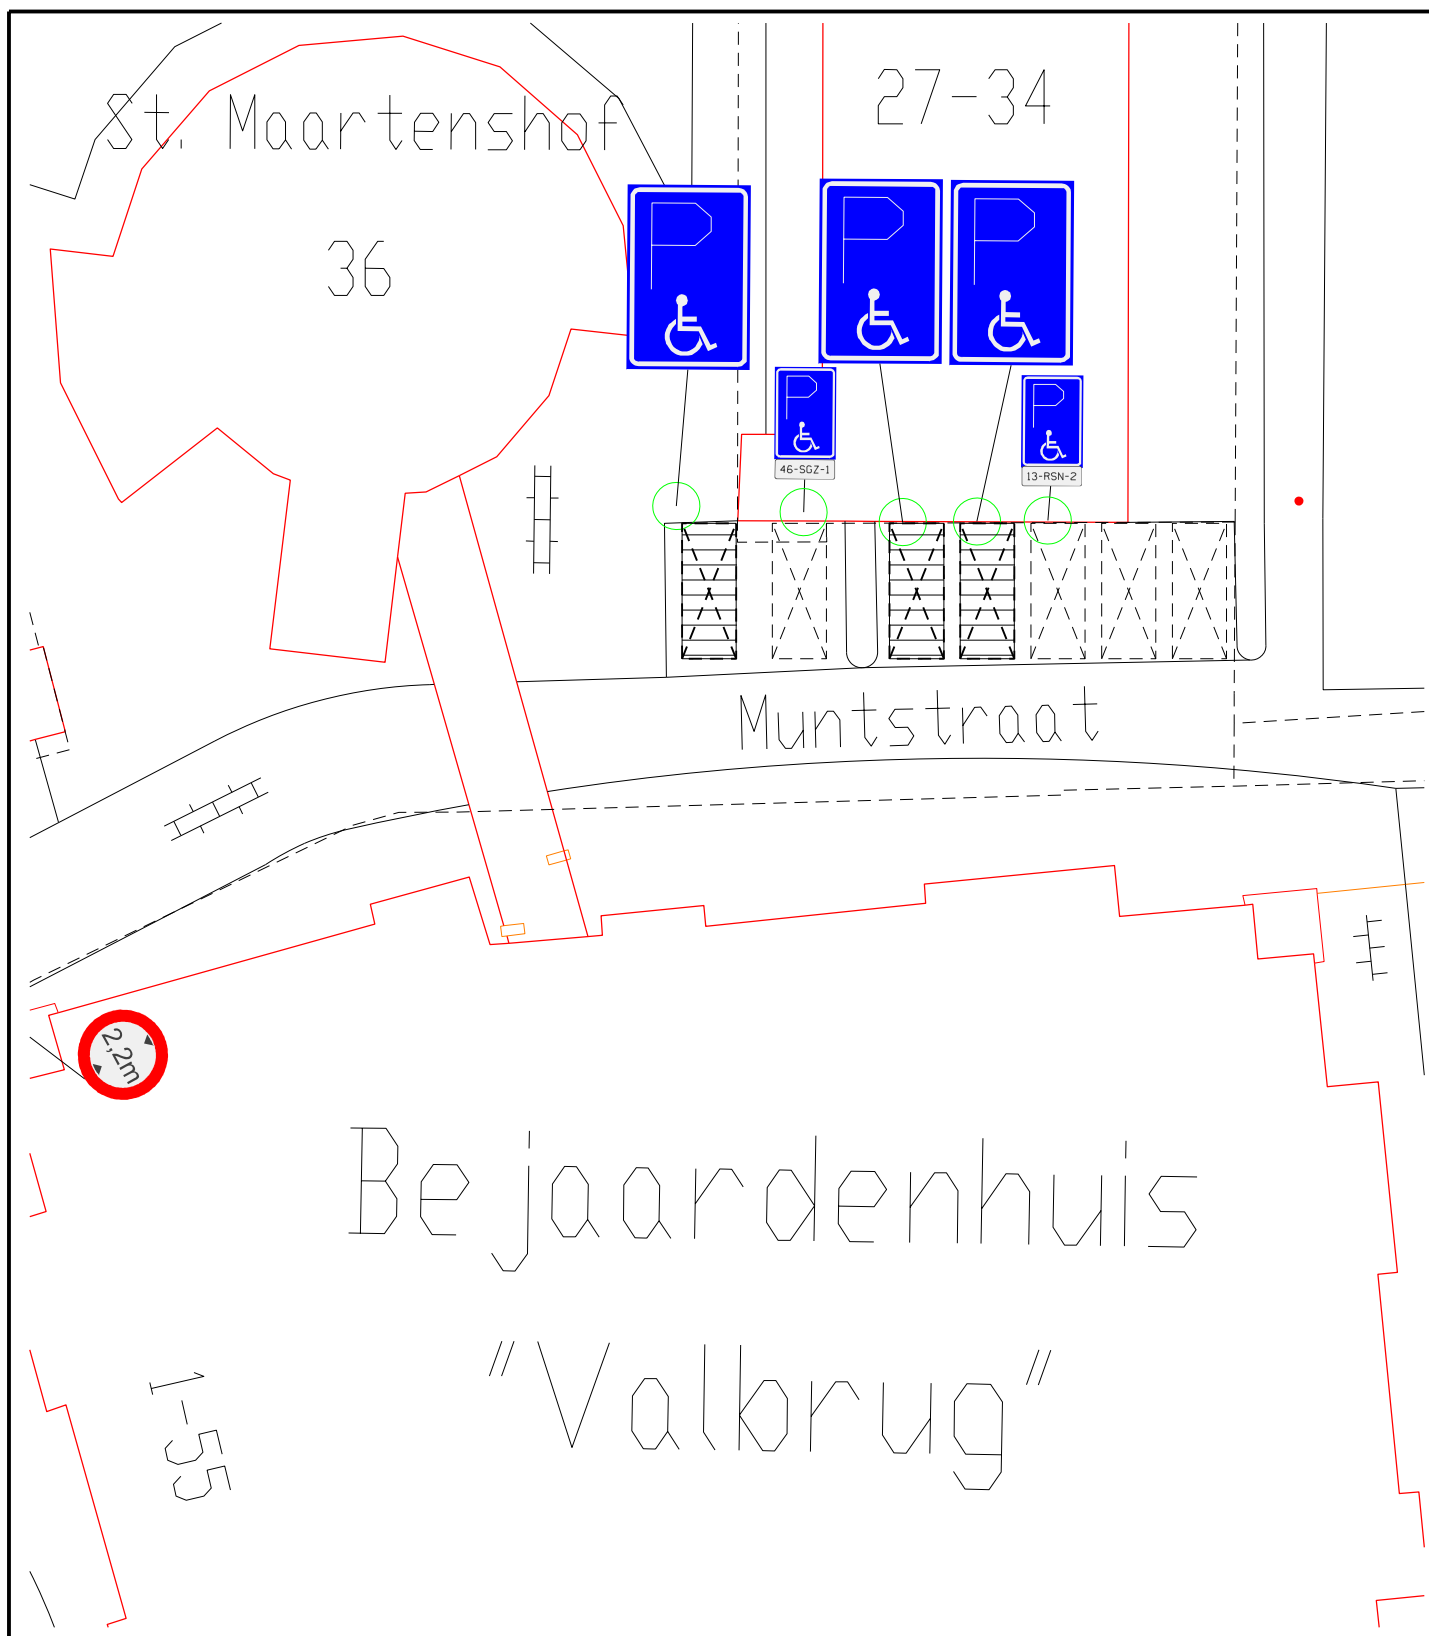

Afdeling Openbare Ruimte

Gemeente Medemblik

Postbus 45

1687 ZG WOGNUM

Tel : 0229 - 85 60 00

Fax: 0229 - 85 69 99

Bezoekadres:

Dick Ketlaan 21

1687 CD WOGNUM

E-mail: info@medemblik.nl

Internet: www.medemblik.nl

Project:

Muntstraat te Medemblik

Formaat:

A4

Onderwerp:

Parkeren en Stilstaan - Gehandicaptenparkeerplaats

Schaal:

1:250

Get:

R.V.

Datum get:

02-12-2014

Akk:

Akk

Datum akk:

//2012

Tek.nr.:

2014-44-E-MED