


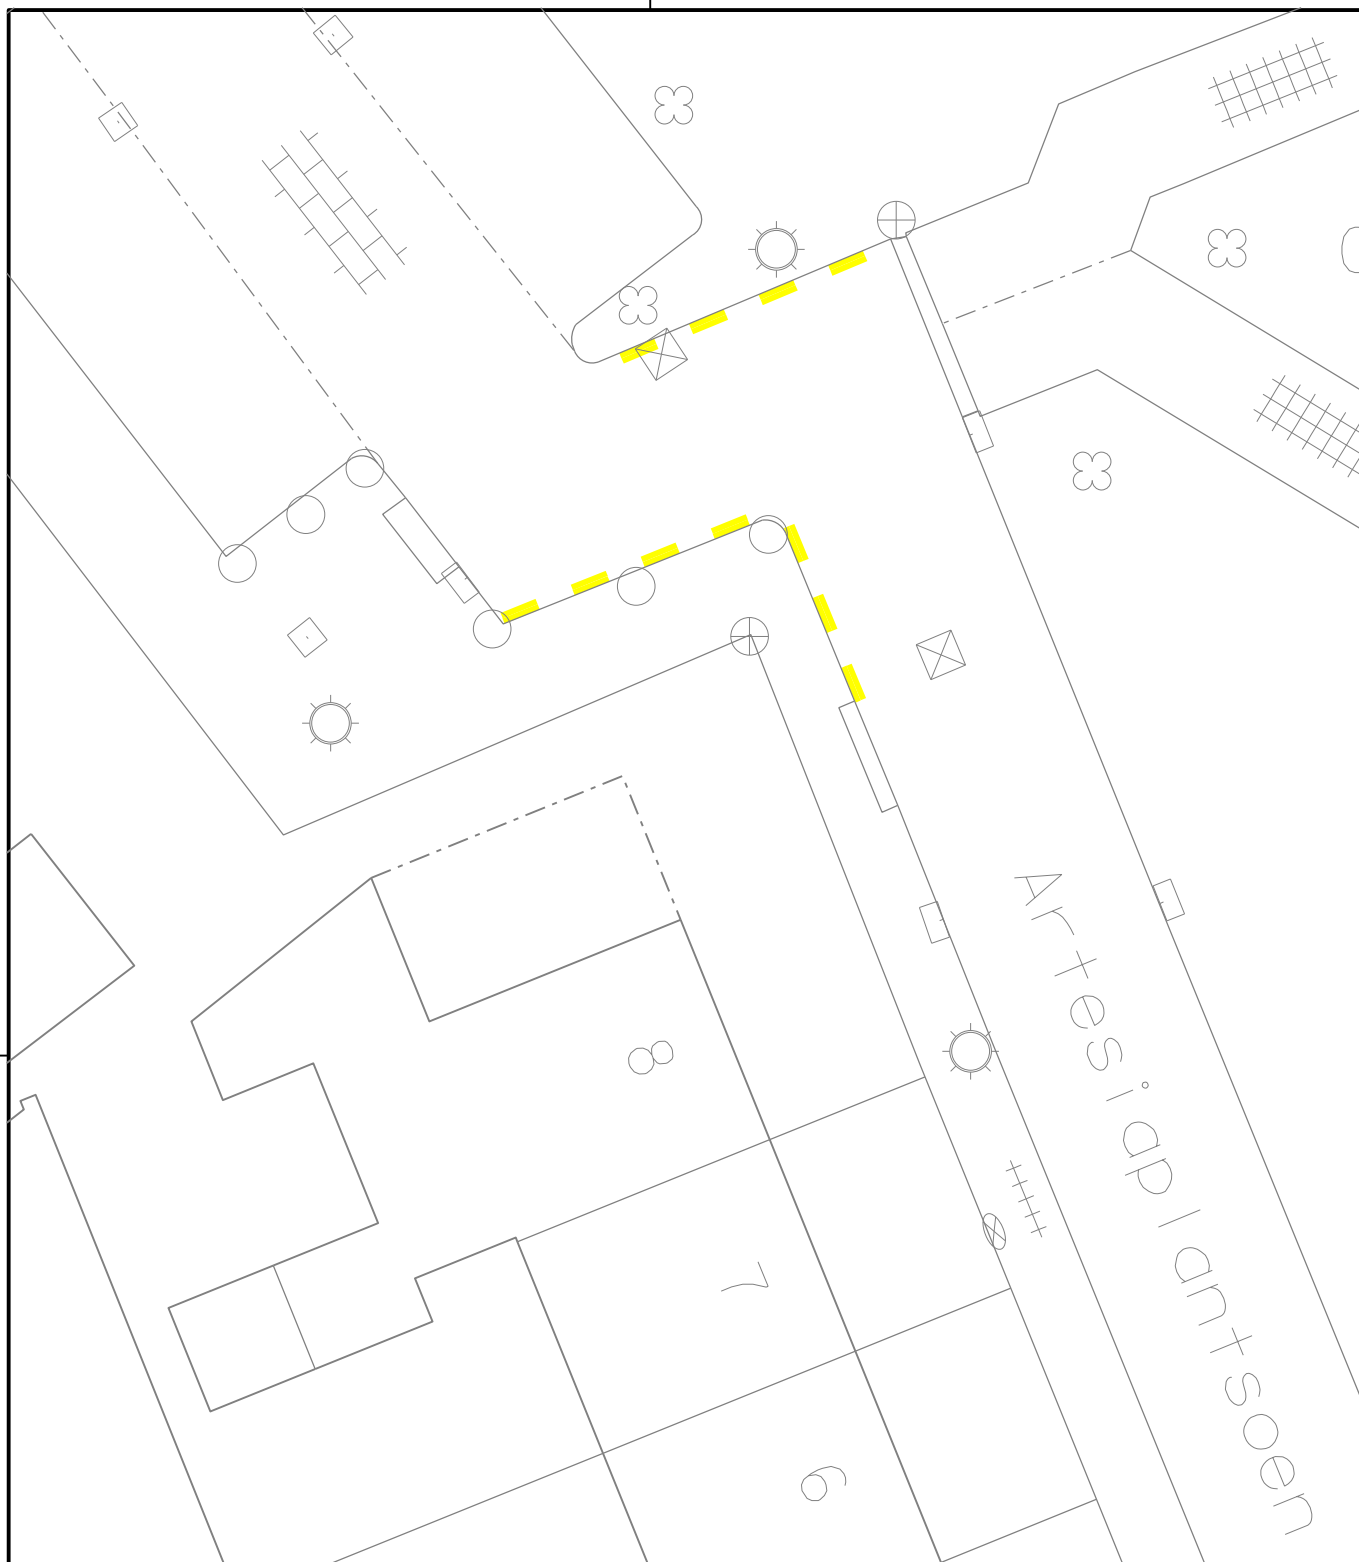

Alphen aan den Rijn

Stadhuisplein 1, tel. 14 0172, fax 0172-465564,
postadres: postbus 13, 2400 AA Alphen aan den Rijn

Afdeling

Ingenieursbureau

Werk: **Artesiaplantsoen**

Schaal: 1:200 Formaat: A4

Bladnr.: 1 Aant.bl.: 1

Onderdeel: **Instellen parkeerverbod**

Datum: 28-11-2014

Getek.: W. Schrijen

Gezien:

Wijzigingen: - - - Datum: 28-11-2014

Data: - - - Status:

Tekeningnr.: **0000-2014-113**