

66

KERAMISCHE DAKPAN MULDENPAN
2E HANDS
PANLAT 22X50 LATAFSTAND 334 MM
ENKELSCHALIG DAKELEMENT:
ISOVLAS TV 125 Rc=3,5 m2K/W
TENDEL 20X50 MM
RIBAFMETING 28X145 MM
145 MM VLAS
12 MM BERKEN MULTIPLEX BB/CP MET V-GROEF


NOKVORST
RUITER
RUITERBEUGEL
KALKSPECIE VERSTERKT MET
ALKALIBESTENDIGE VEZELS

WRC WINDVEER DIK 20 MM

RUIMTE VULLEN
MET MINERALE WOL

VENTILATIEPAN

VENTILATIEPAN

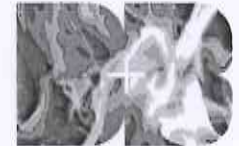

ARCHITECTEN

v.o.f. derksen en bongers o.s. bna
paul krugerstraat 12 6814 ae arnhem
tel: 026 - 4426464 fax: 026 -3513130
www.dpkusb.nl architecten@dpkusb.nl

■ project:
VERBOUW SCHUUR
LANDGOED ZELLE
TE HENGLO

■ in opdracht van:
LANDGOED ZELLE BV
RUURLOSEWEG 92A
7255 MB HENGLO

■ bladformaat:
A3


■ datum:
25-09-2014

■ laatste wijziging:

■ schaal:
1:5

■ onderdeel:
PRINCIPE DETAIL 66
NIEUW

■ worknr.: fase: type: bladnr.:
07.04 BA 566

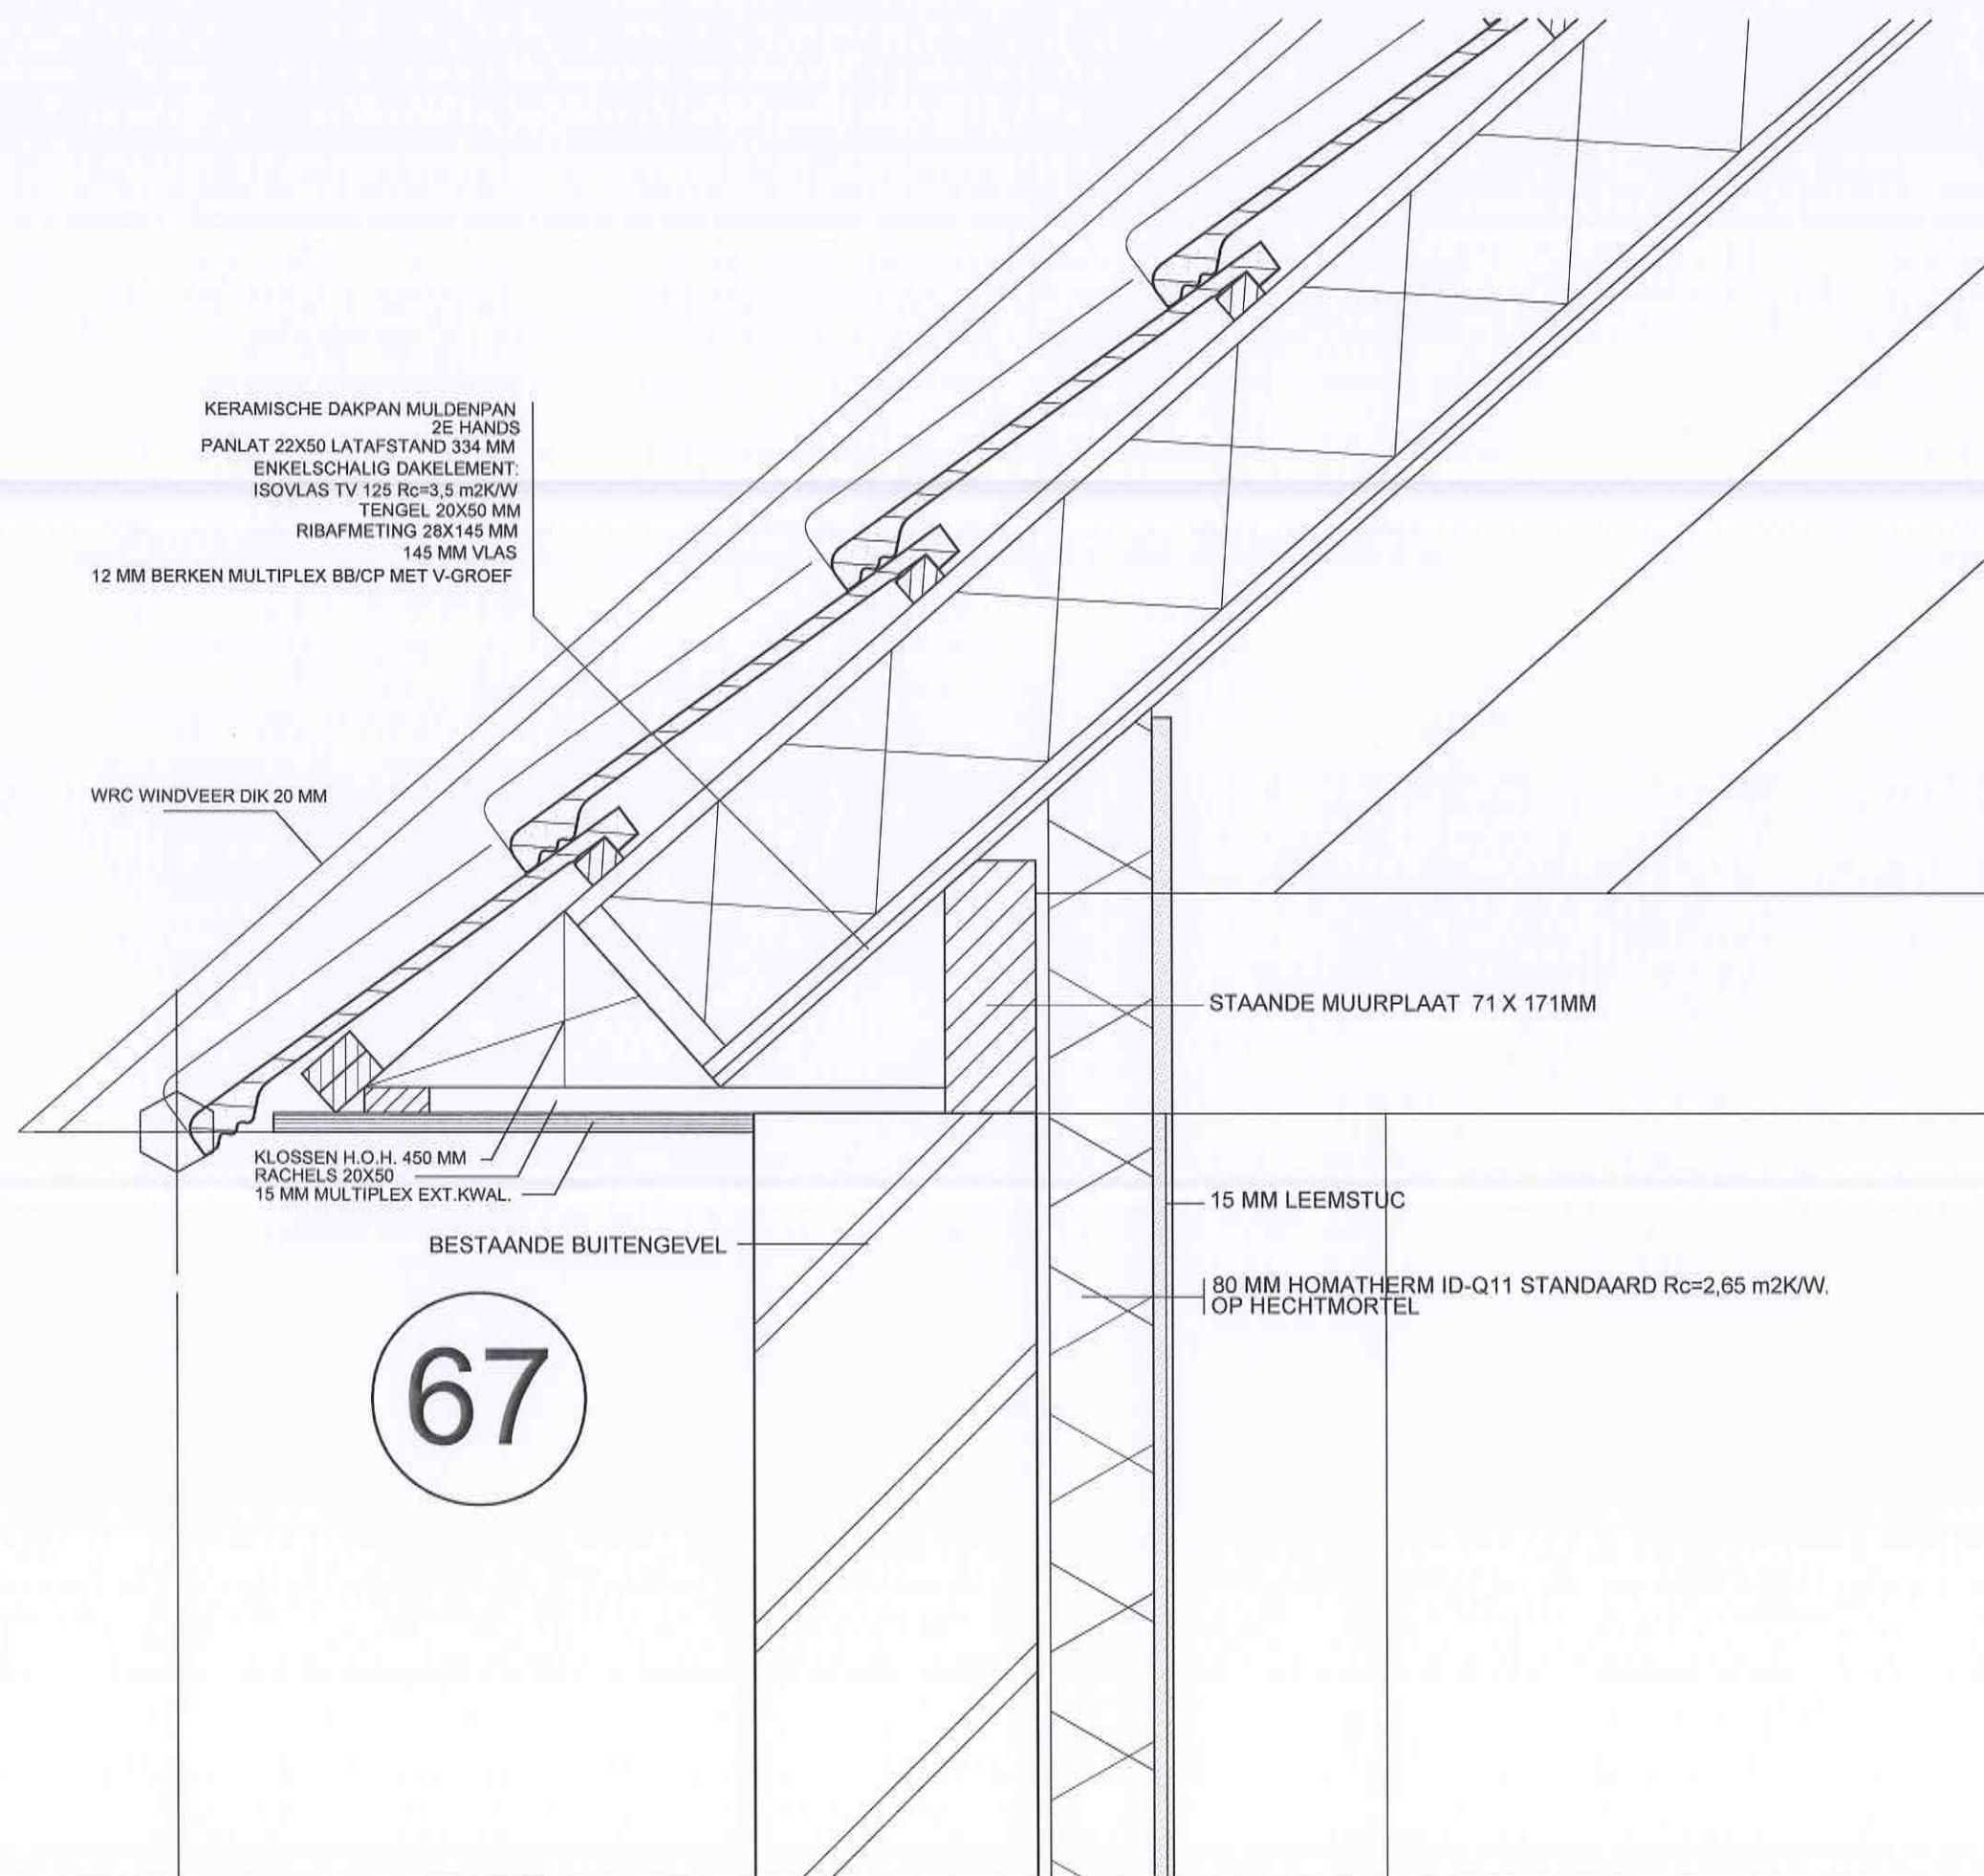

ARCHITECTEN

v.o.f. derksen en bongers c.s. bna
 paul krugerslaet 12 6814 aa arnhem
 tel: 026 - 4426404 fax: 026 -3513130
 www.dplusb.nl architecten@dplusb.nl

■ project:

VERBOUW SCHUUR
 LANDGOED ZELLE
 TE HENGEL

■ in opdracht van:

LANDGOED ZELLE BV
 RUURLOSEWEG 92A
 7255 MB HENGEL

■ bladformaat:

A3

■ datum:

25-09-2014

■ laatste wijziging:

■ schaal:

1:5

■ onderdeel:

PRINCIPE DETAIL 67
 NIEUW

■ worknr.: fase: type: bladnr.:

07.04 BA 567

68

BESTAANDE BUITENGEVEL

15 MM LEEMSTUC

80 MM HOMATHERM ID-Q11 STANDAARD $R_c=2,65 \text{ m}^2\text{K/W}$
OP HECHTMORTEL


80 15

schuimglas / perinsul

CEMENTDEKVLOER 90mm incl. vloerverwarming
OP WAPENINGSNET
400 MM SCHUIMBETONVLOER
600 KG/M3 OP PE-FOLIE
PEIL=0

90

400

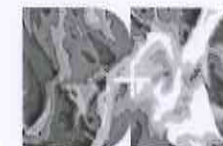

ARCHITECTEN

v.o.f. derksen en bongers c.s. bna
paul krugersstraat 12 6814 ss arnhem
tel: 026 - 4428464 fax: 026 -3513130
www.dplusb.nl architecten@dplusb.nl

■ **project:**

VERBOUW SCHUUR
LANDGOED ZELLE
TE HENGLO

■ **in opdracht van:**

LANDGOED ZELLE BV
RUURLOSEWEG 92A
7255 MB HENGLO

■ **bladformaat:**

A3

■ **datum:**

25-09-2014

■ **laatste wijziging:**

■ **schaal:**


1:5

■ **onderdeel:**

PRINCIPE DETAIL 68
NIEUW

■ **worknr.:** fase: type: bladnr.:

07.04 BA 568

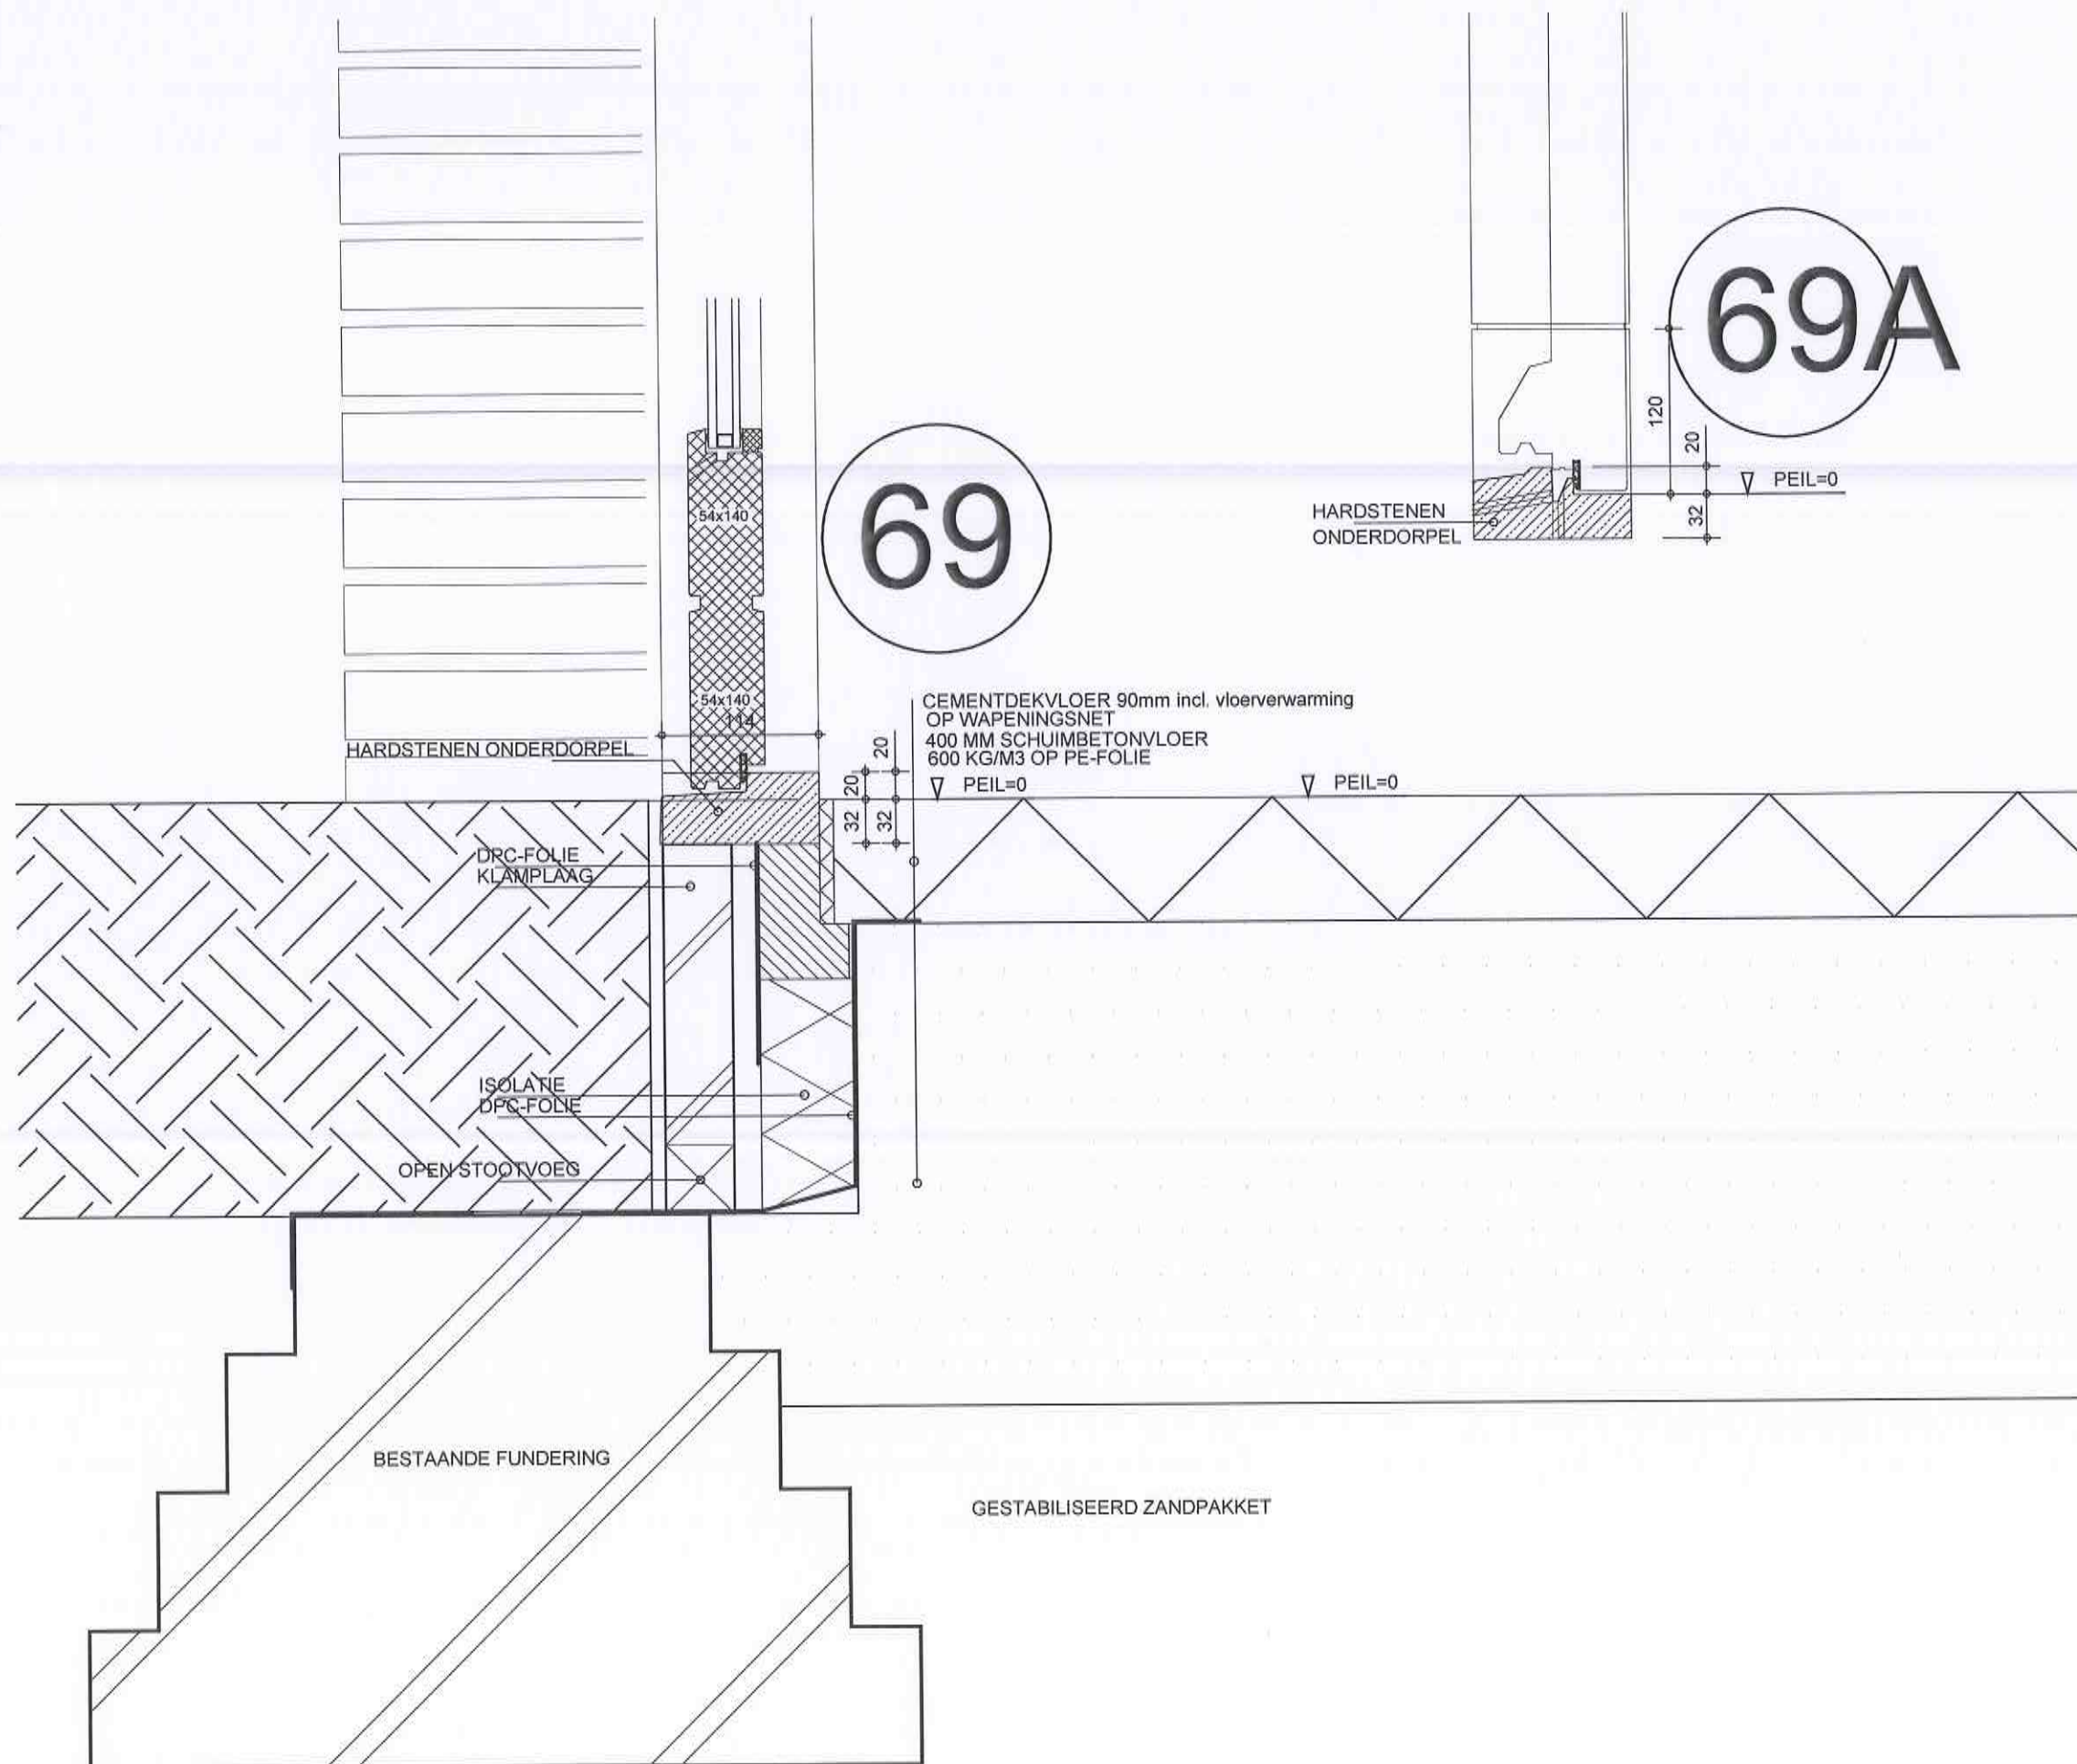

ARCHITECTEN

v.o.f. derksen en bongers c.s. bna
paul krugersstraat 12 6814 ss arnhem
tel: 026 - 4426404 fax: 026 -3513130
www.dplusb.nl architecten@dplusb.nl

■ project:

VERBOUW SCHUUR
LANDGOED ZELLE
TE HENGLO

■ in opdracht van:

LANDGOED ZELLE BV
RUURLOSEWEG 92A
7255 MB HENGLO

■ bladformaat:

A3

■ datum:

25-09-2014

■ laatste wijziging:

■ schaal:

1:5

■ onderdeel:

PRINCIPE DETAIL 69 EN 69A
NIEUW

■ werknr.: fase: type: bladnr.:

07.04 BA 569

KERAMISCHE DAKPAN MULDENPAN
2E HANDS
PANLAT 22X50 LATAFSTAND 334 MM
ENKELSCHALIG DAKELEMENT:
ISOVLAS TV 125 Rc=3,5 m2K/W
TENGEEL 20X50 MM
RIBAFMETING 28X145 MM
145 MM VLAS
12 MM BERKEN MULTIPLEX BB/CP MET V-GROEF

WRC WINDVEER DIK 20 MM

KLEEFBAND PRO CLIMA TESCON VANA

STAANDE MUURPLAAT 71 X 171MM

KLOSSEN H.O.H. 450 MM
RACHELS 20X50
15 MM BERKEN MULTIPLEX EXT.KWAL.

UITVALSCHERM CARRE 105
MET GLIJARM TYPE CG105EL
UITVAL 2030 MM
DOORLOOPHOOGTE CA. 2100 MM

10 MM MULTIPLEX INT. KWAL.
100 MM HOUTVEZELISOLATIEPLAAT
10 MM MULTIPLEX EXT.KWAL.

DUCOFIT 50 ZR
IN RAL-KLEUR GECOAT

70

BESTAANDE BUITENGEVEL

KLEEFBAND PRO CLIMA TESCON VANA
15 MM LEEMSTUC

80 MM HOMATHERM ID-Q11
STANDAARD Rc=2,65 m2K/W.8
OR HECHTMORTEL

BESTAANDE STUCLAAG

DICHTINGSBAND

BESTAANDE BUITENGEVEL

210

71

71A

MET NAAR BINNEN-
DRAAIENDE DEUR



ARCHITECTEN

v.o.f. derksen en bongers o.s. bna
paul krugerstraat 12 6814 as arnhem
tel: 026 - 4428464 fax: 026 - 3513130
www.dplusb.nl architecten@dplusb.nl

■ **project:**

VERBOUW SCHUUR
LANDGOED ZELLE
TE HENGLO

■ **in opdracht van:**

LANDGOED ZELLE BV
RUURLOSEWEG 92A
7255 MB HENGLO

■ **bladformaat:**

A3

■ **datum:**

25-09-2014

■ **laatste wijziging:**

■ **schaal:**



1:5

■ **onderdeel:**

PRINCIPE DETAIL 70 EN 71
NIEUW

■ **werknr.:** fase: type: bladnr.:

07.04 BA 570-71

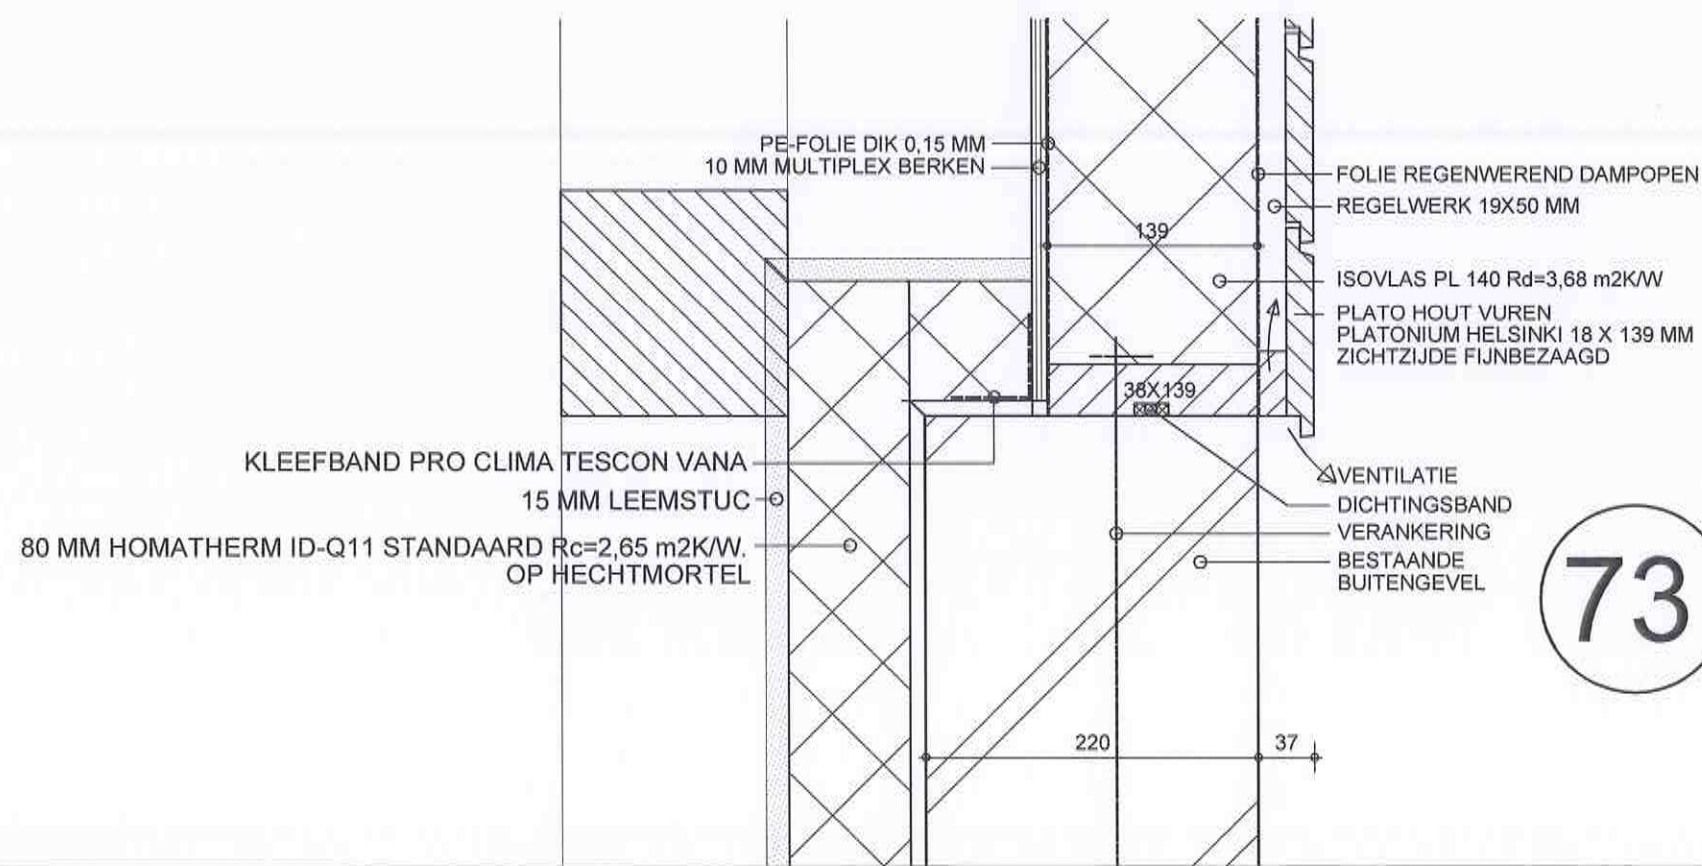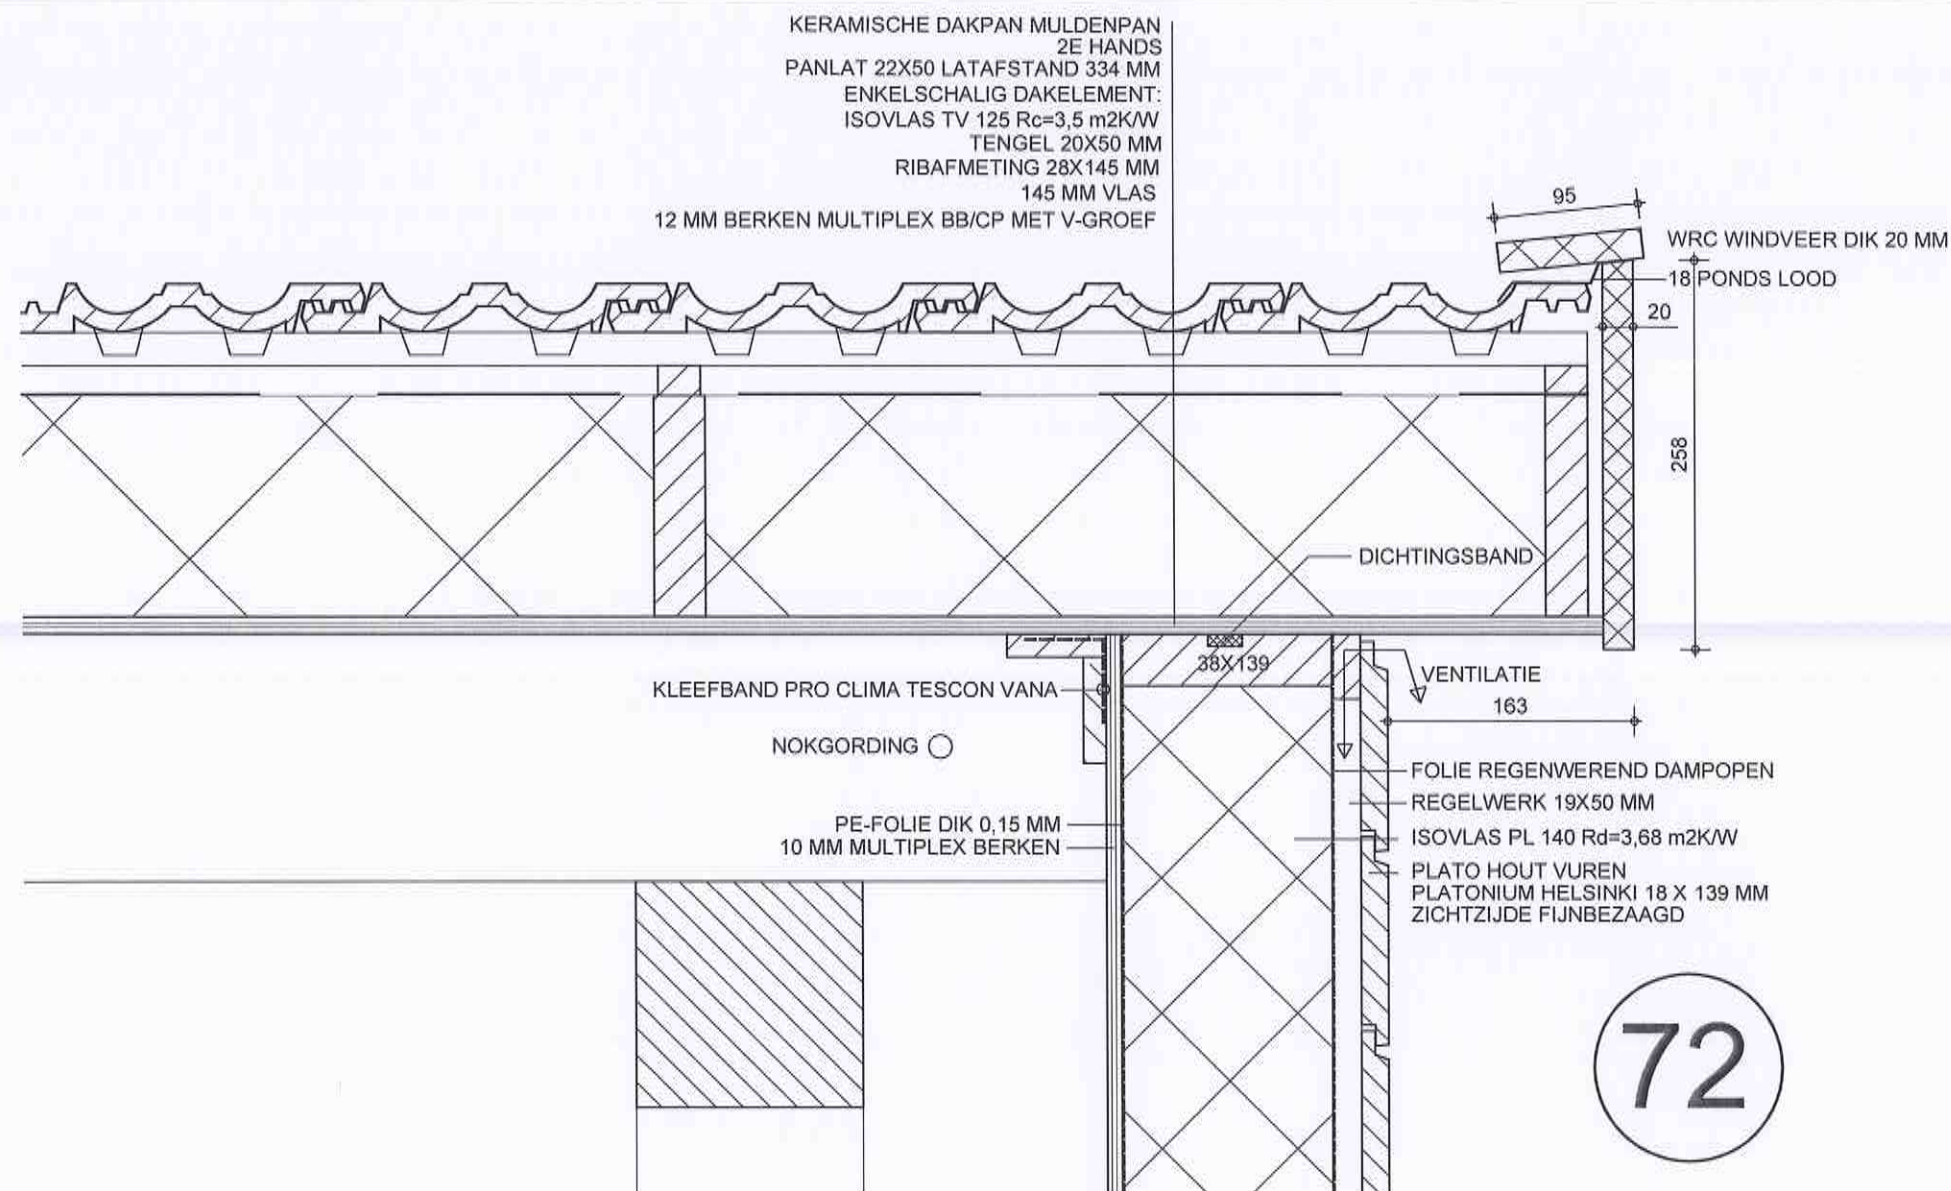

ARCHITECTEN

v.o.f. derksen en bongers o.s. bna
paul krugersstraat 12 6814 aa arnhem
tel: 026 - 4428464 fax: 026 - 3513130
www.dplusb.nl architecten@dplusb.nl

■ project:

VERBOUW SCHUUR
LANDGOED ZELLE
TE HENGEL

■ in opdracht van:

LANDGOED ZELLE BV
RUURLOSEWEG 92A
7255 MB HENGEL

■ bladformaat:

A3

■ datum:

25-09-2014

■ laatste wijziging:

■ schaal:

1:5

■ ondertekent:

PRINCIPE DETAIL 72 EN 73
NIEUW

■ worknr.: fase: type: bladnr.:

07.04 BA 572-73